



27


Samþykkt á fundi bójarstjórnar  
26. júní 1951  
Þ. Smadason  
Byggingarfulltrúi

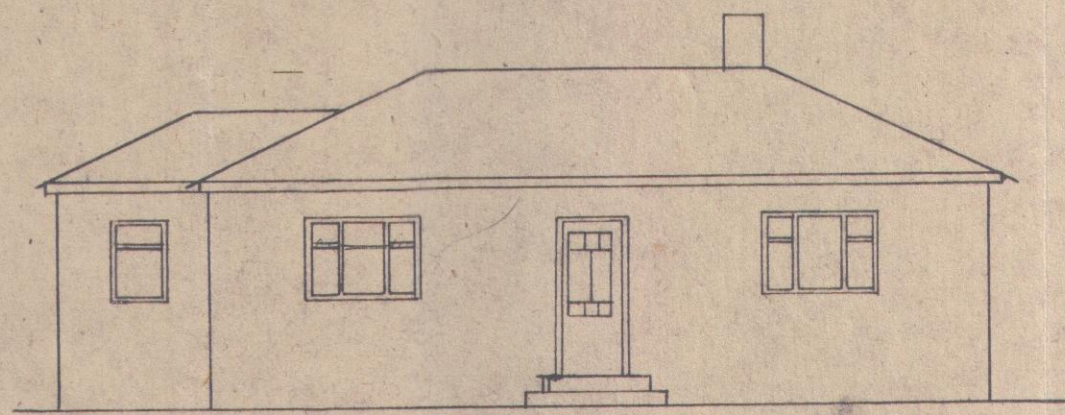



Austur

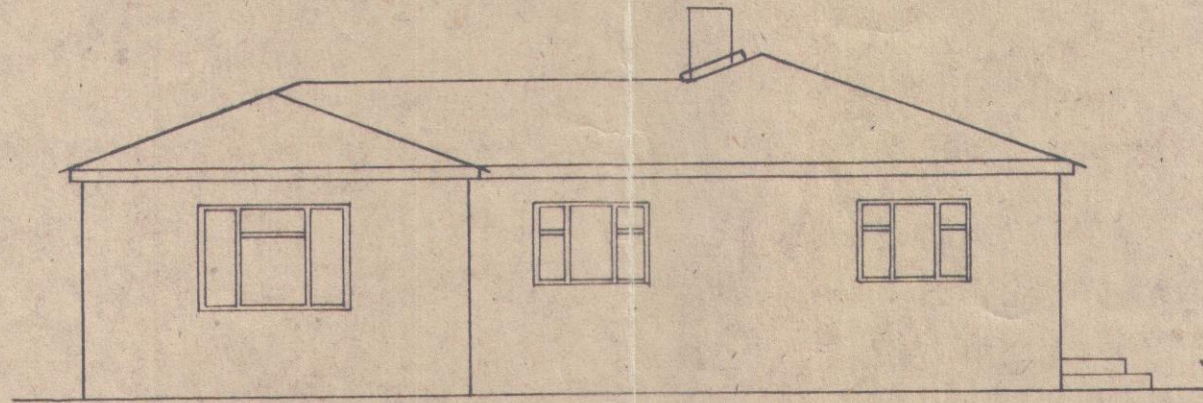


Sudur

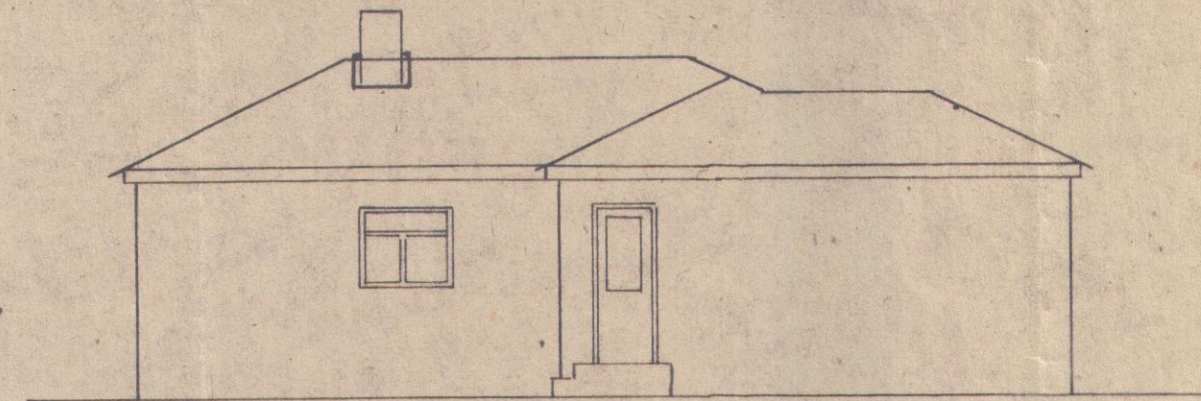

Vestur

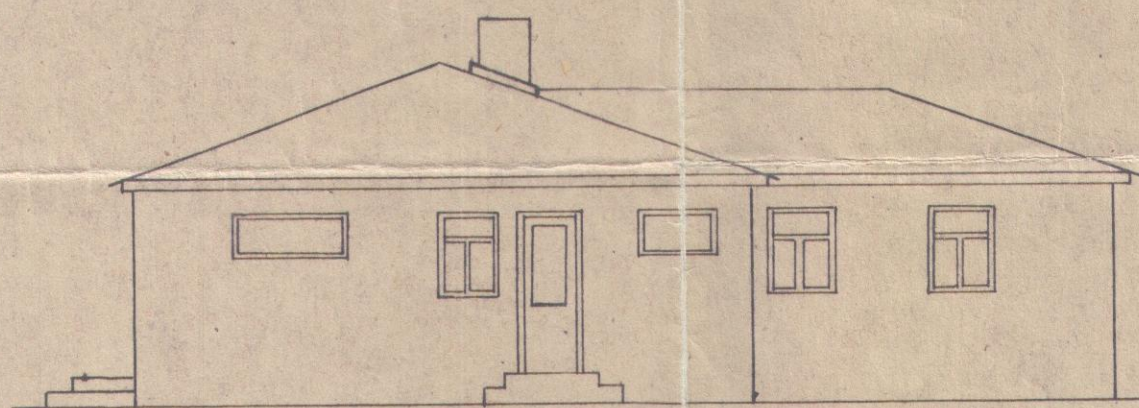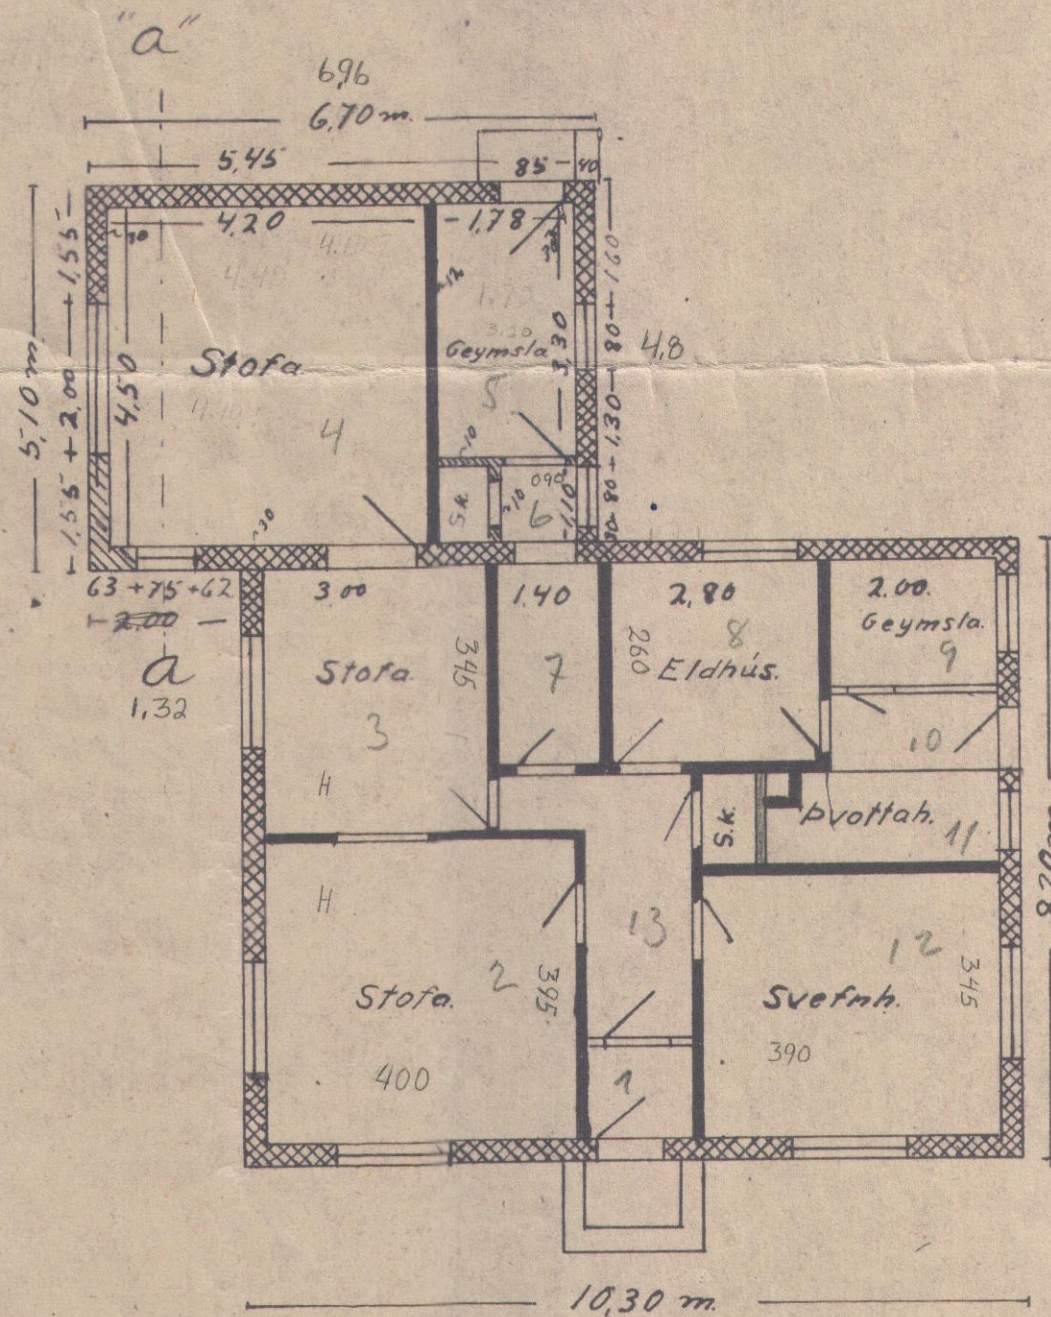

Nordur

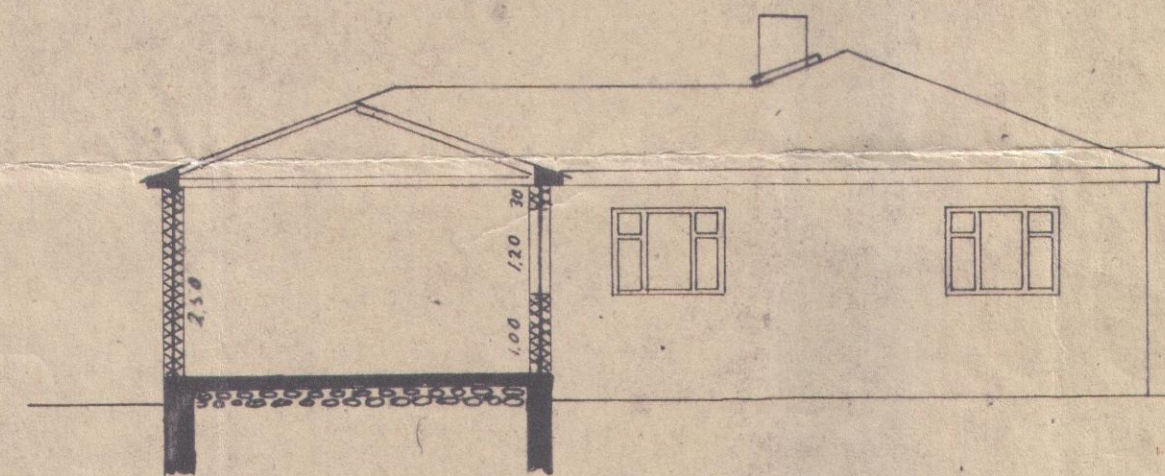


Skurður „a-a“

Bæjflak 34 m<sup>2</sup>  
Rúmmál 102 m<sup>3</sup>  
Gjald kr. 50,00




Afstöðumynd  
Mál-1:1000.

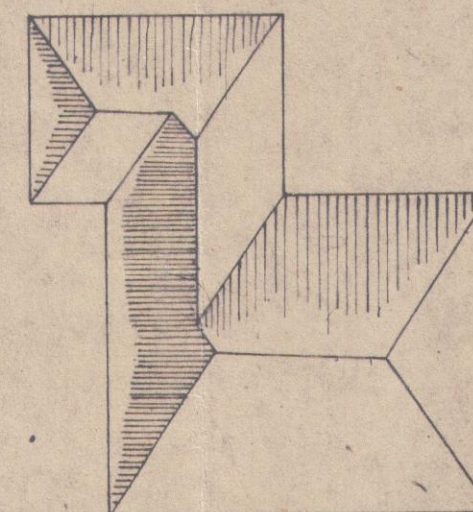

Þakflötur  
Mál-1:200.

D6009

Vidbótarbygging við hús  
Gudm. Gíslasonar Æisgötu  
27 Akureyri.  
Teiknad 25-51 af  
Hannesi H. Pálmasyni  
Mál-1:100.

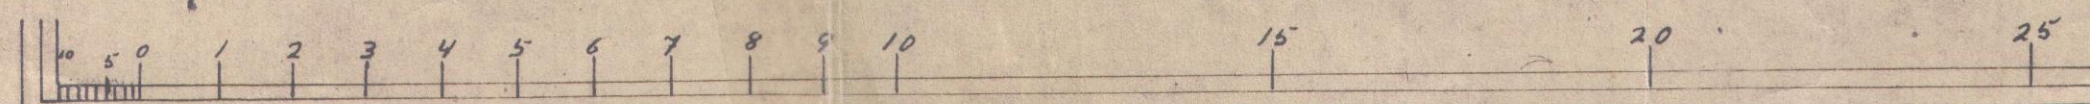

Mál-1:100.