



Samþykkt á fundi
bæjarsjórnar Akureyrar
07 NOV 1989
Gísli Kristjánsson
byggingafrú

GRENIVELLIR

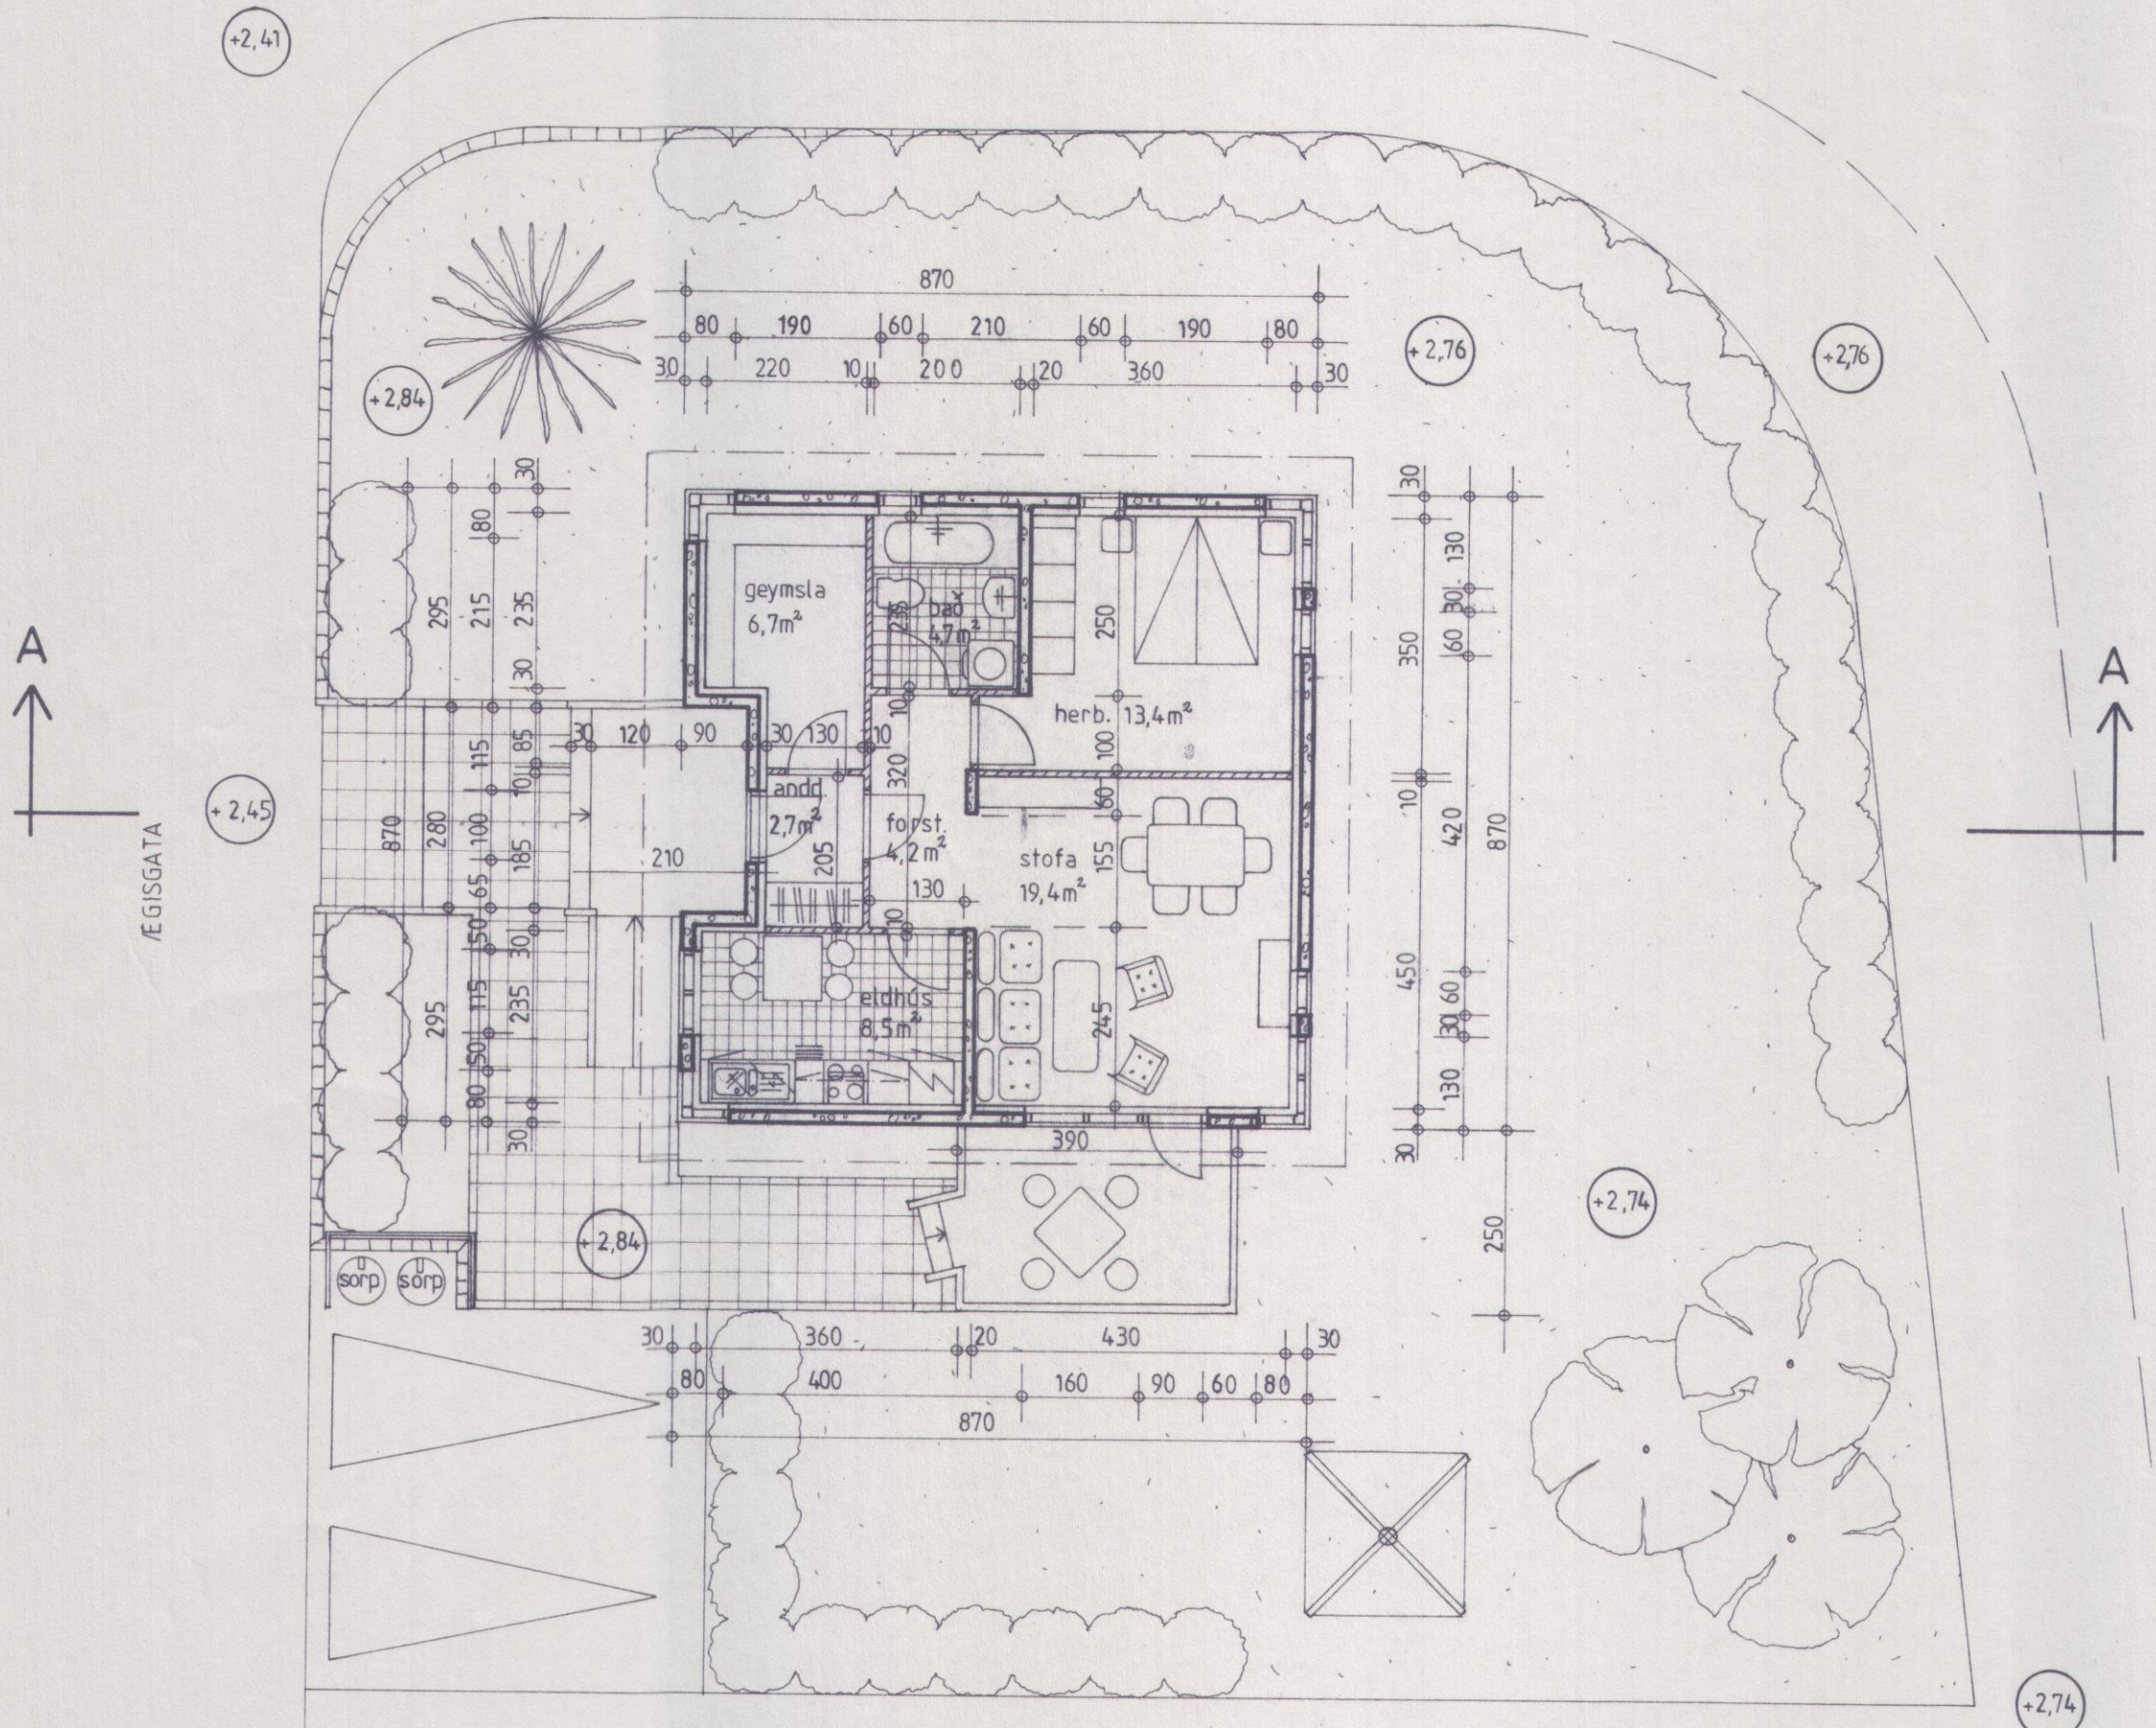

GRUNNMYND

STÆRD LÖÐAR = 432,8m² NÝTINGARHLUTFALL = 0,17
 FLATARMÁL: NETTÓ BRÚTTÓ
 59,6m² 73,2m²
 RÚMMÁL: 212,4m³

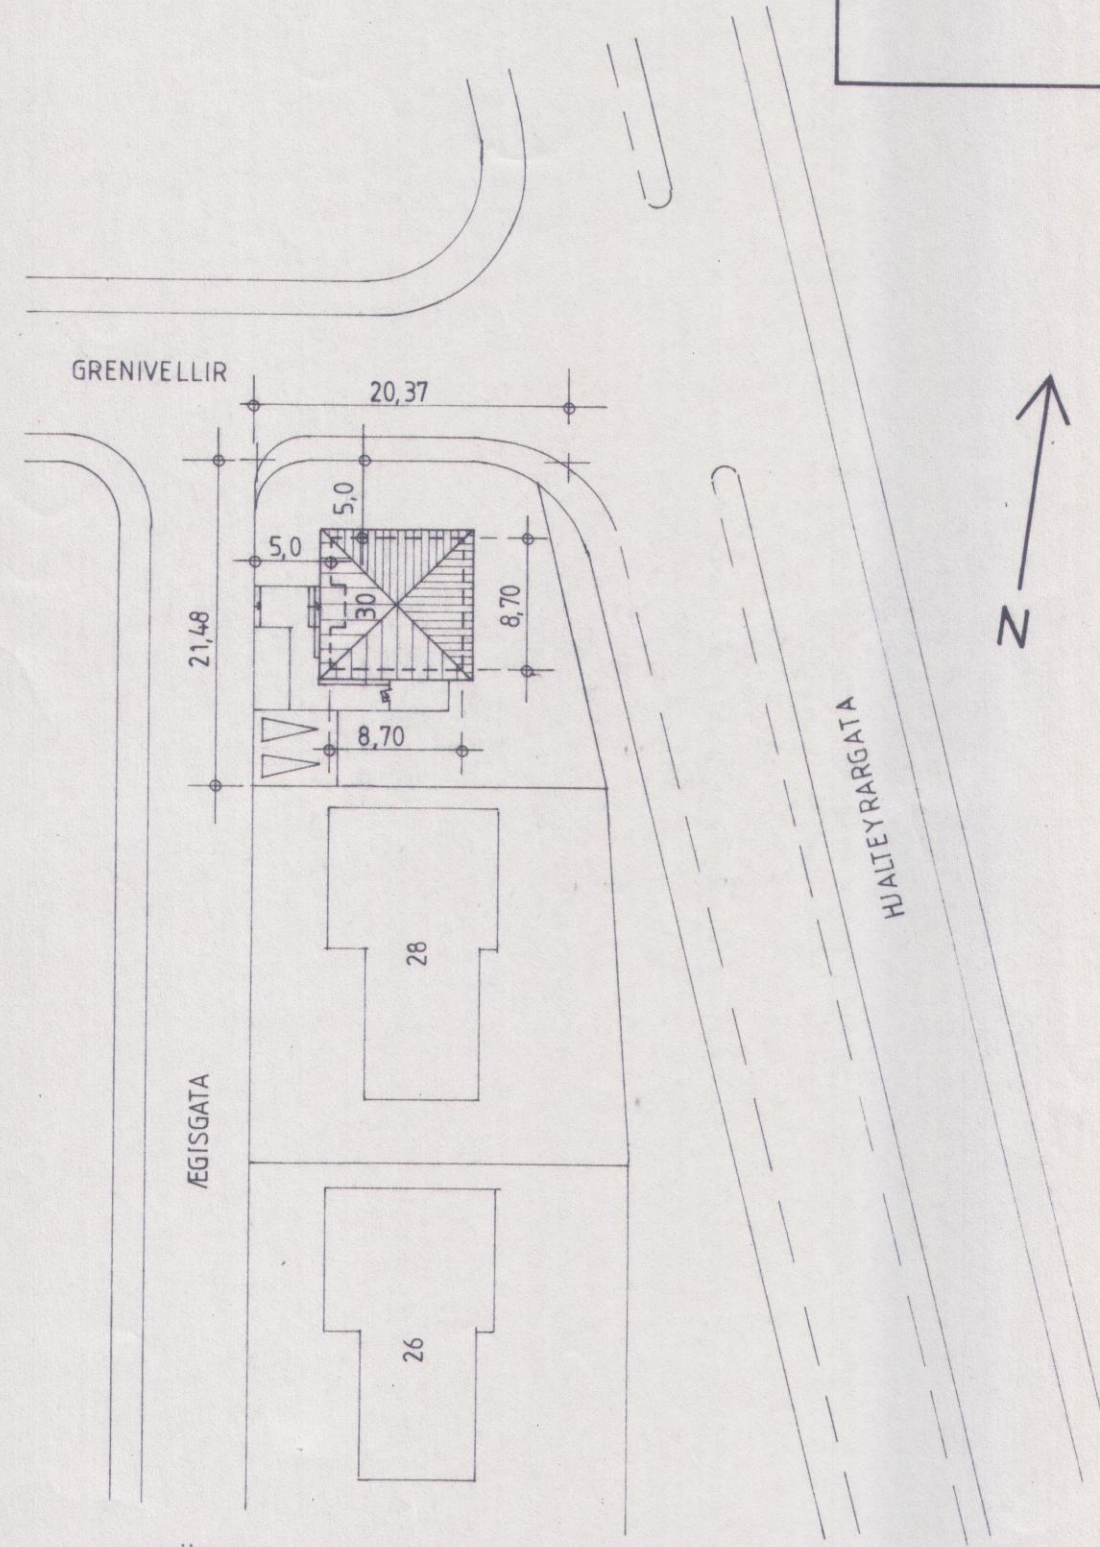

AFSTÖÐUMYND 1:500

D 6023
ARKITEKTA
STOFAN
 Ráðhústorgi 1. 600 Akureyri
 s.96-2.67.27 nnr.0433-4167
VIÐ RÁÐHÚS
TORG s.f.
 Gísli Kristjánsson arkitekt
 Páll Tómasson arkitekt

Verk		ÆGISGATA 30	
Gerd teikningar	ADALTEIKNING	Nr.	027-101
Heiti teikningar	GRUNNMYND AFSTÖÐUMYND	Mkv.	1:100 - 1:500
Teiknað	Dagsetning	<i>Gísli Kristjánsson Páll Tómasson</i>	
PT	20.10.1989		