
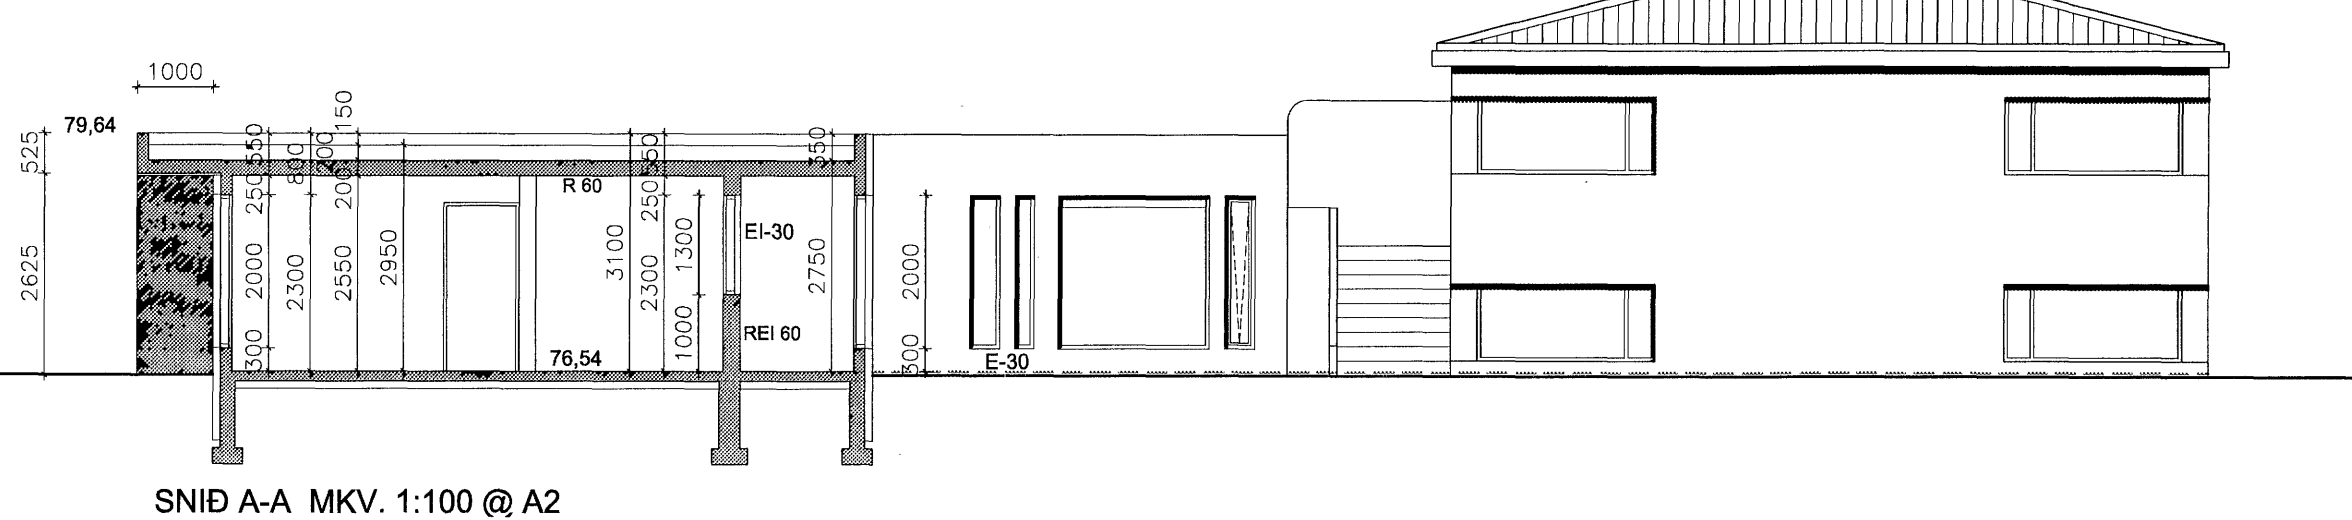
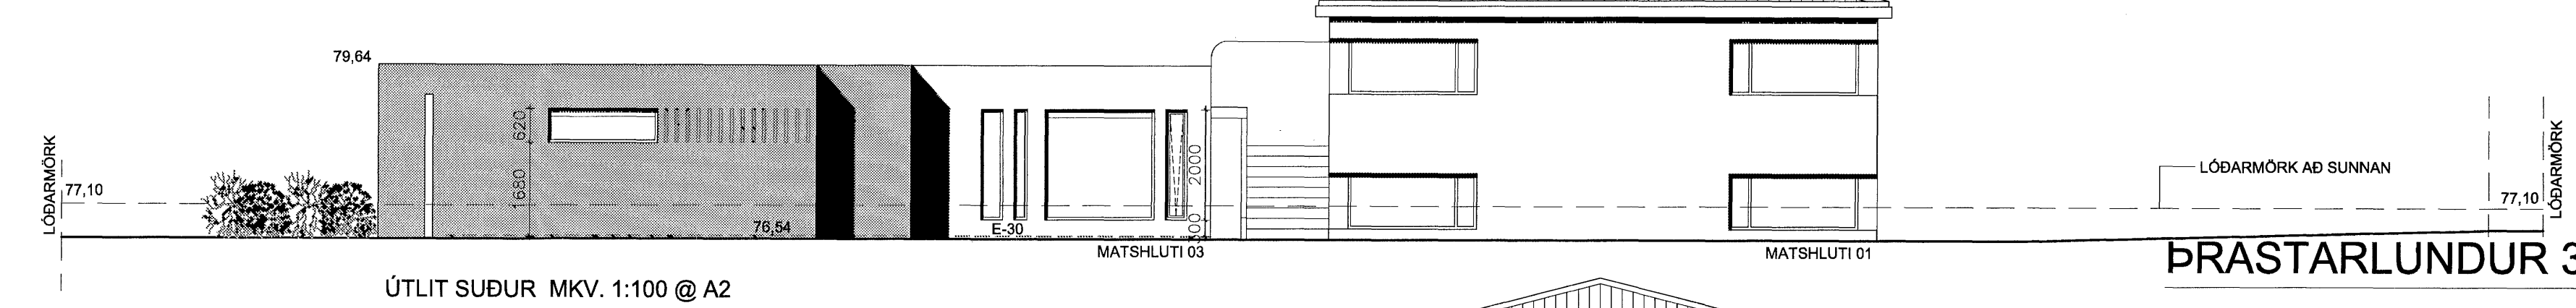
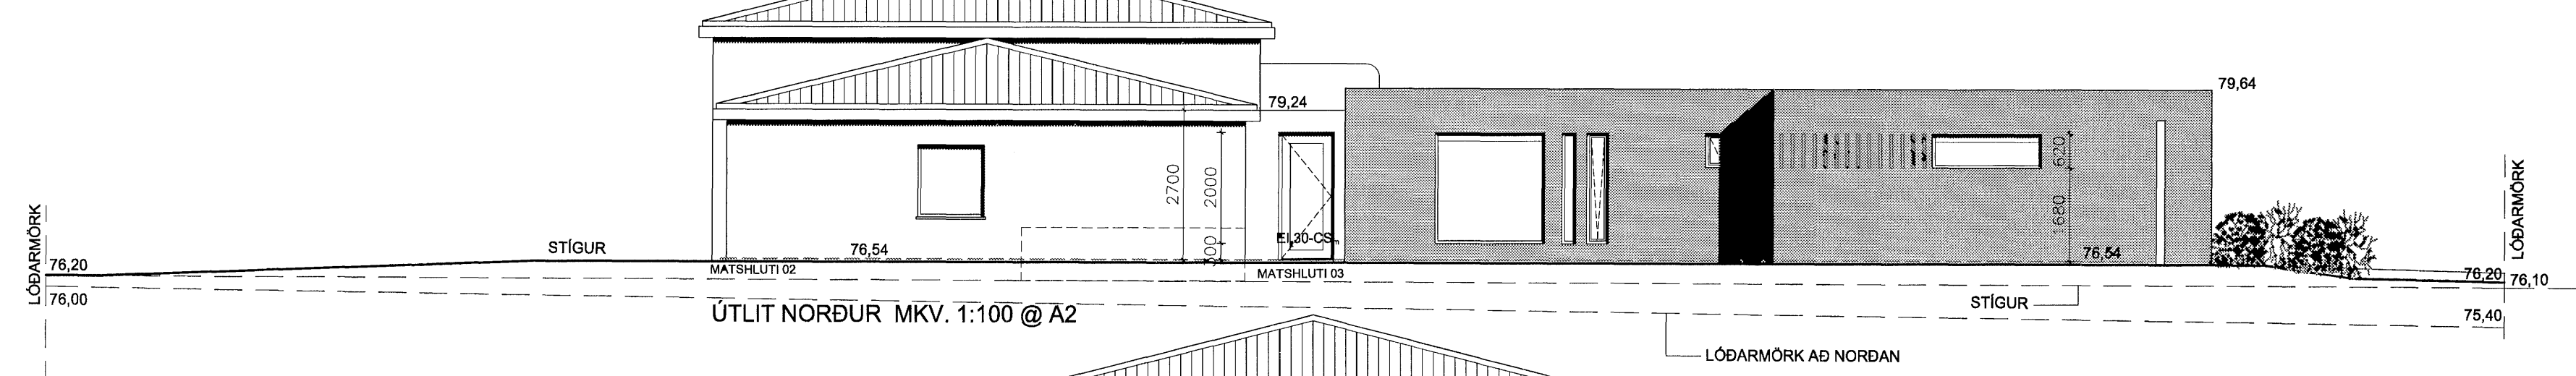
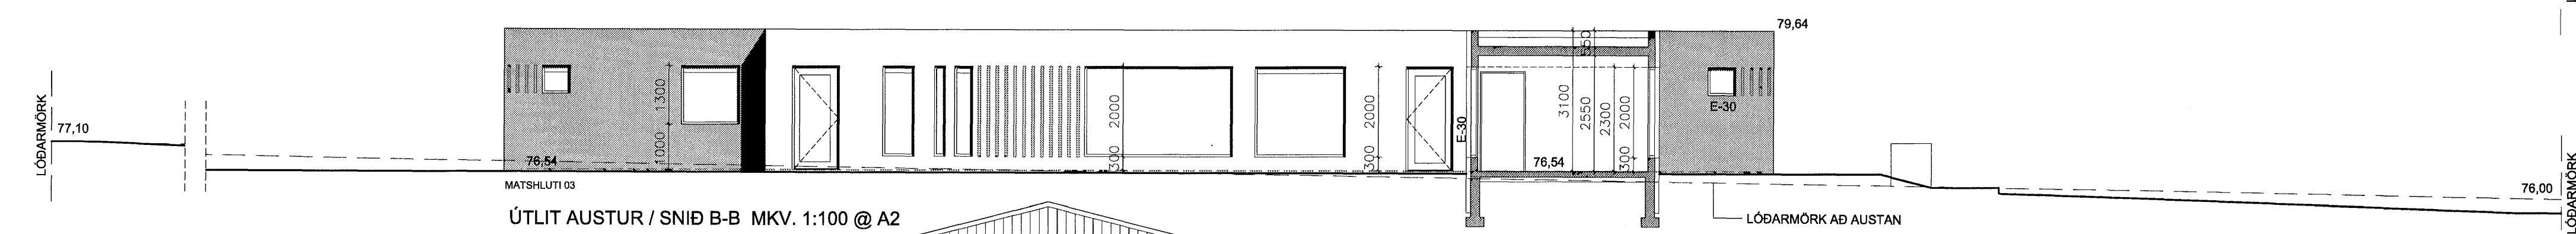
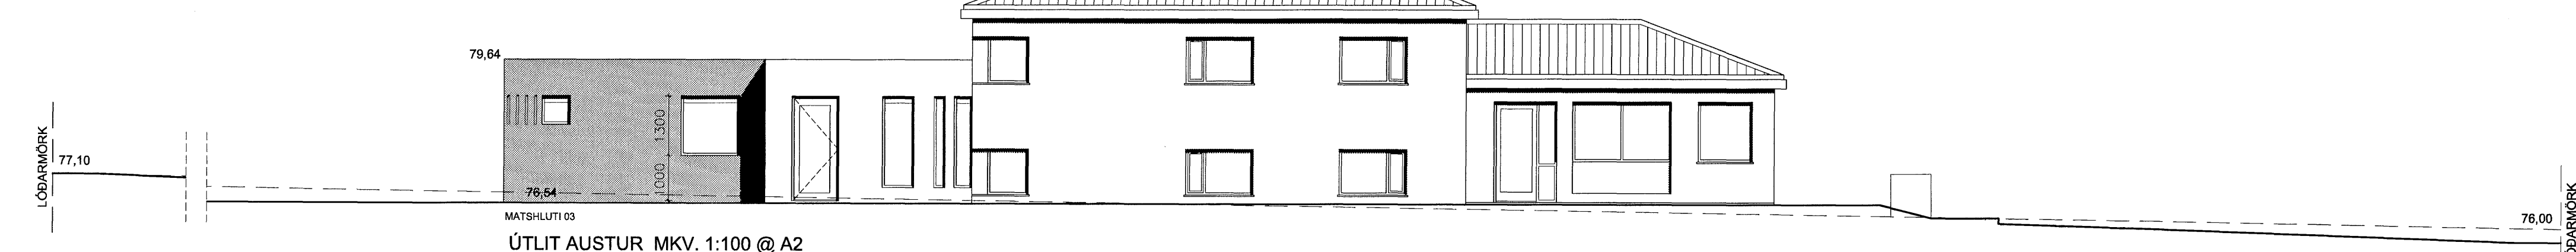


Samþykkt af skipulags- og byggingafulltrúa.  
 27 JULÍ 2011  
 Páll S. Þamarrson  
 skipulags- og byggingaf.

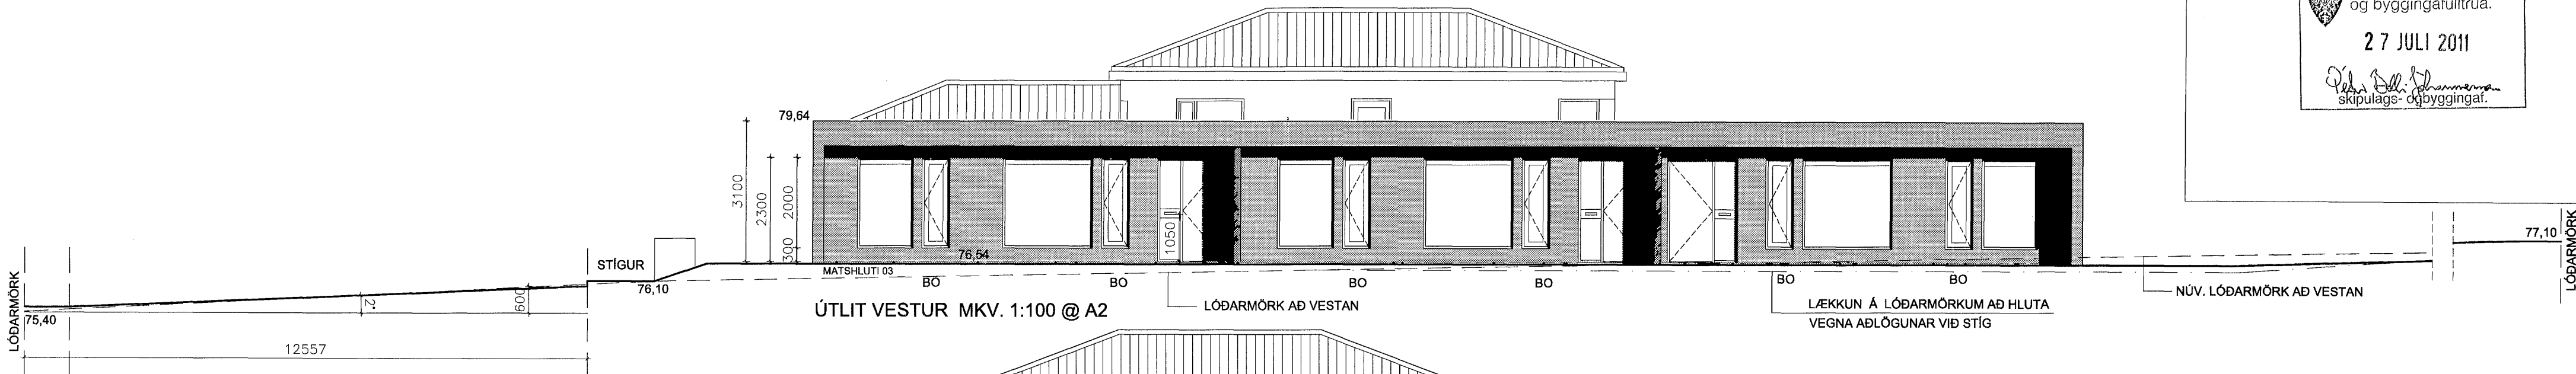

MÓTTAKIÐ  
 20. júlí 2011  
 BYGGINGAFULLTRÚI  
 AKUREYRAR

**ÞRASTARLUNDUR 3 OG 5**

27725

Anna Margrét Hauksdóttir arkitekt · kt. 120665 - 3169  
 Anton Örn Brynjarsson verkfræðingur · kt. 270559 - 7199  
 Fanney Hauksdóttir arkitekt · kt. 170561 - 7249  
 Haukur Haraldsson tæknifræðingur · kt. 260938 - 2079

*Fauveyff.*

**AVH**  
 ARKITEKTÚR · VERKFRÆÐI · HÖNNUN

Útlit, snið

Dagsetning: 14.03.2011  
 Mælikvarði: 1:100 @ A2  
 Teiknað: FH / ÁÁ  
 Yfirfarið:  
 Breyting:

**A102**