

MHL02\_A\_3.02

MHL02\_A\_3.01

MHL02\_A\_3.03

MHL02\_A\_3.03



MHL02\_A\_3.01

MHL02\_A\_3.01


**Almennt:**  
 Öll mál sannreynist á staðnum. Ef misræmi kemur upp í teikningum skal strax hafa samband við hönnuði og eftirlit.  
 Öll mál eru í millimetrum nema kótar sem eru í metrum.

**Útg. Dags. Skýring**

MHL02\_A\_3.01

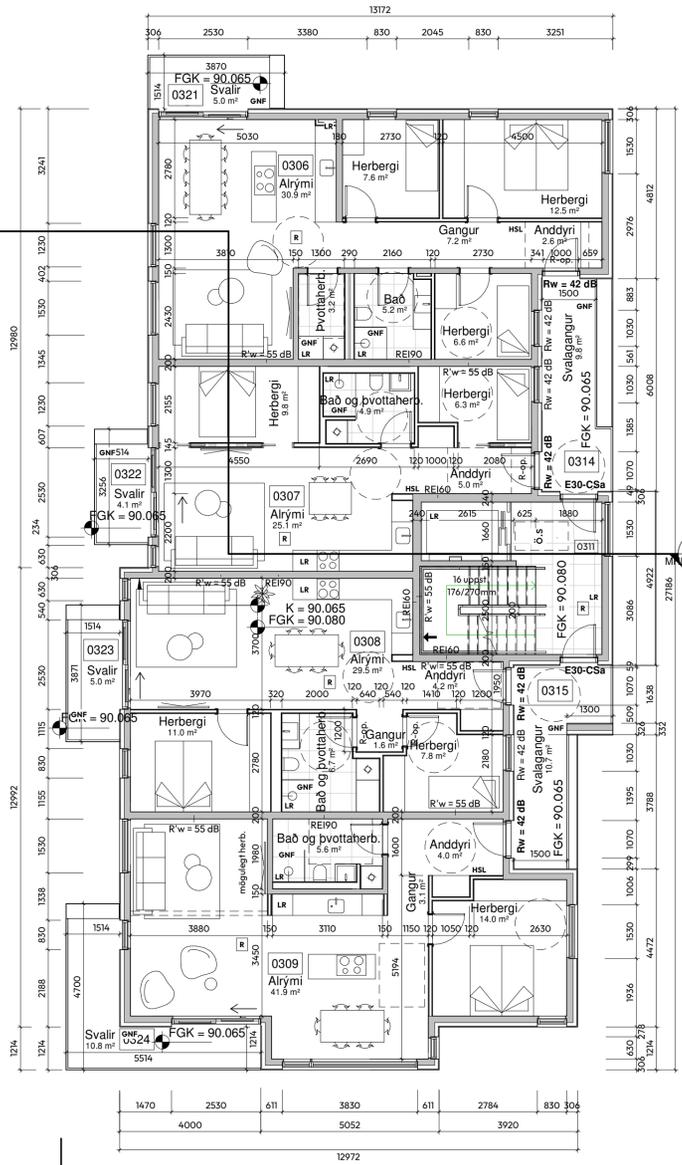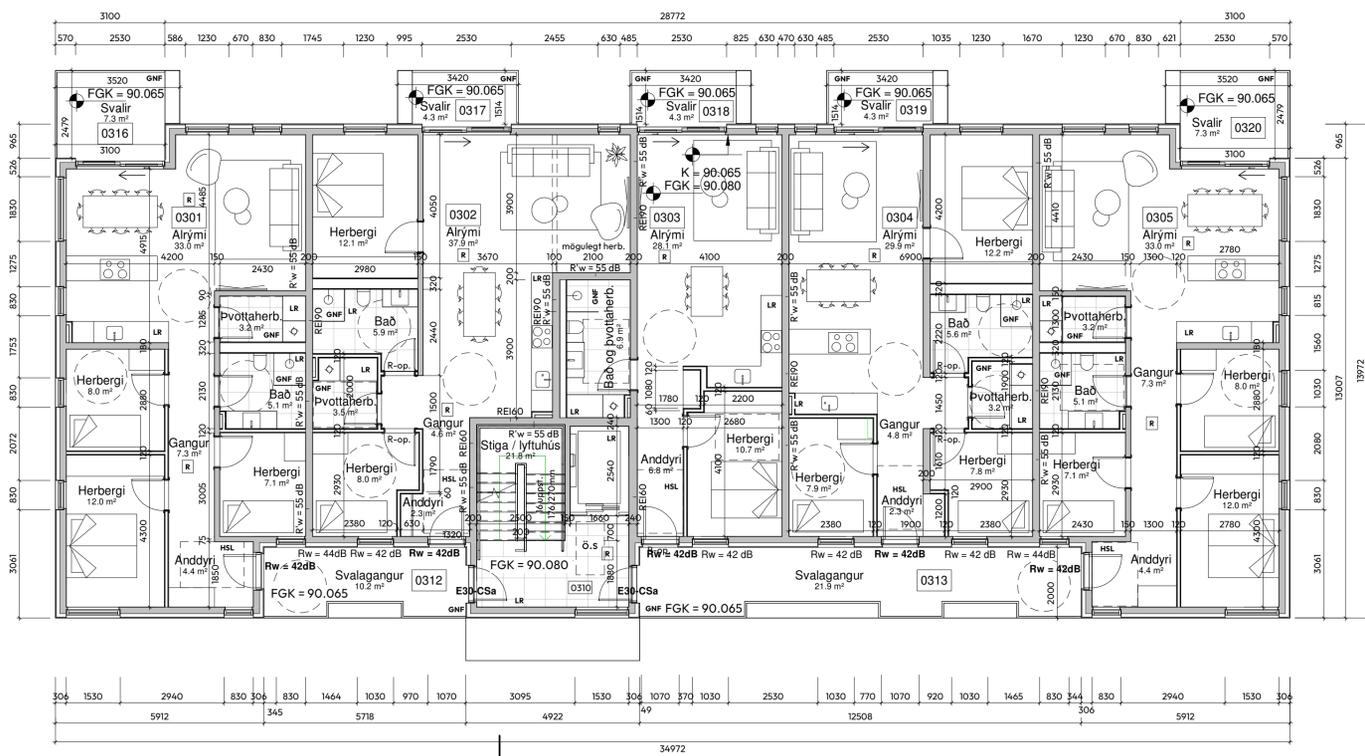

- ← Stigleiðsla
- Lóðamörk
- - - Byggingarreitur
- [R] Reykskynjari
- GNF Gólfniðurfall
- LR Loffrásing
- ↓ Útgangur
- Burðarveggur
- R-op. Rör lagt fyrir rafopn.
- .S Öruggt svæði 1500 x 800mm
- K Steypukóti
- FGK Frágenginn kóti
- BO Björgunarop
- DNF Pakniðurfall
- HSL Handslökkvitæki
- BSL Brunaslanga
- Léttur veggur

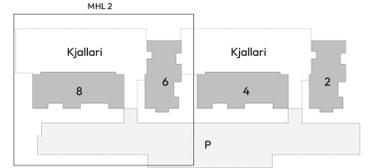

**SEN & SON**

Urráhallsstraeti 18, 210 Garðabær - Sí: 787-2702 - www.senson.is - sen@son.is

Verkheiti: Lækjarmói 2-8  
 Verkkaupi: SS Byggir  
 Verkfæri: Aðaluppdrættir  
 Verkhloti: Grunnmynd - 3.hæð L\_6-8  
 Teikninganúmer: MHL02\_A\_2.10  
 Skala: 1:100  
 Verknúmer: P130  
 Teiknað af: MMP/DAX  
 Yfirfarið af: HOK  
 Dagsetning: 18.01.2024

Hönnunarstjóri  
 Magnús M. Þorvarðarson kt. 160984 - 2799 FAÍ  
 Daniel C. Axelsen kt. 270285 - 4229 BFÍ  
 Hans O. Kristjánsson kt. 240187 - 2729 FAÍ

Samþykkt Hönnunarstjóri  
 Útgáfa

**1 MHL02 - 3. hæð - Hús nr. 8 og 6**  
 1 : 100

MHL02\_A\_3.01

MHL02\_A\_3.03

MHL02\_A\_3.03

MHL02\_A\_3.01

MHL02\_A\_3.01

24/01/2024 14:22