

MHL02_A_3.02

MHL02-A_3.01


MHL02-A_3.03

MHL02_A_3.03

MHL02_A_3.01

MHL02_A_3.02

MHL02-A_3.01

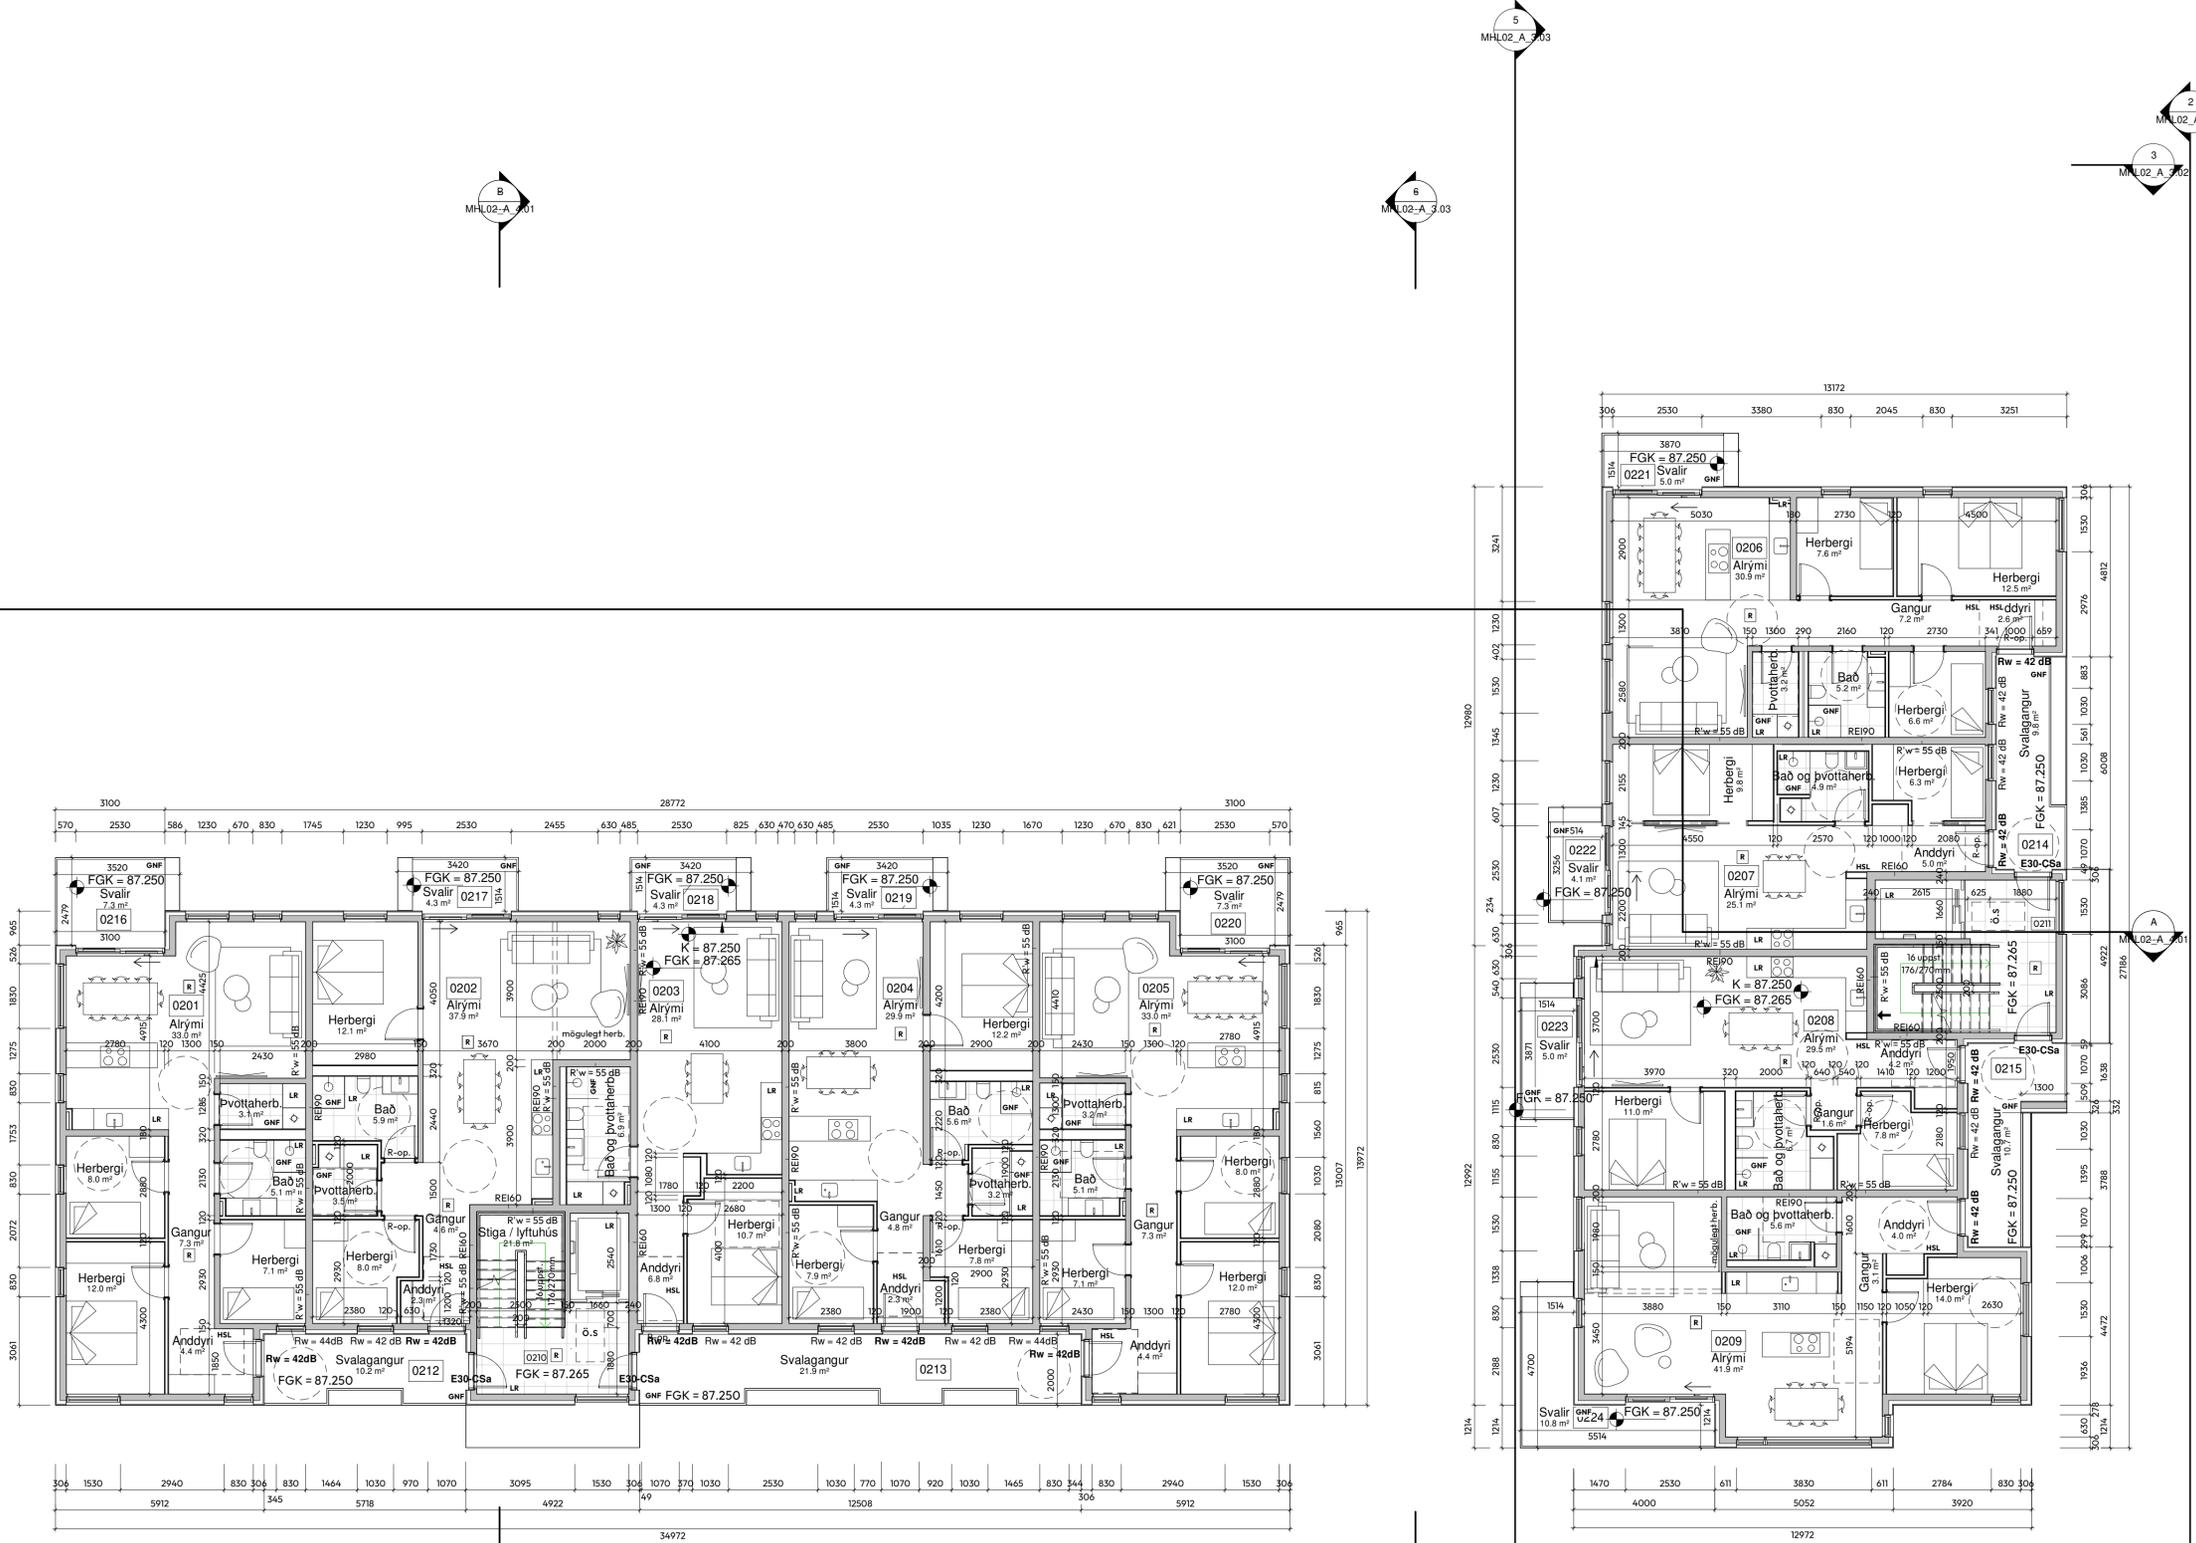


Almennt:
 Öll mál sannreynist á staðnum. Ef mismæmi kemur upp í teikningum skal strax hafa samband við hönnuði og eftirlit.
 Öll mál eru í millimetrum nema kótar sem eru í metrum.

Útg. Dags. Skýring



- ← Stigleiðsla
- Lóðamörk
- - - Byggingarreitur
- [R] Reykskjarnari
- GNF Gólfniðurfall
- LR Loffrásing
- ↓ Útgangur
- Burðarveggur
- R-op. Rör lagt fyrir rafopn.
- .S Öruggt svæði 1500 x 800mm
- K Steypukóti
- FGK Frágenginn kóti
- BO Björgunarop
- DNF Pakniðurfall
- HSL Handslökkvitæki
- BSL Brunaslanga
- Léttur veggur

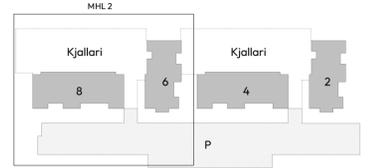

SEN & SON

Umráðgjafi: Lækjarmói 2-8
 Hönnunarstjóri: Magnús M. Þorvarðarson kt. 160984 - 2799 FAÍ
 Daniel C. Axelsen kt. 270285 - 4229 BFÍ
 Hönnun: Hans O. Kristjánsson kt. 240187 - 2729 FAÍ

Verkheiti: Lækjarmói 2-8
 Verkkaupi: SS Byggir
 Verkfæri: Aðaluppdrættir
 Verkhli: Grunnmynd - 2.hæð L_6-8
 Teikninganúmer: MHL02_A_2.09
 Skala: 1:100
 Verknúmer: P130
 Teiknað af: MMP/DAX
 Yfirfarið af: HOK
 Dagsetning: 18.01.2024
 Útgáfa

1 MHL02 - 2. hæð - Hús nr. 8 og 6
 1 : 100

MHL02_A_3.01

MHL02-A_3.01

MHL02-A_3.03

MHL02_A_3.03

MHL02_A_3.01

MHL02_A_3.01

24/01/2024 14:23:34