

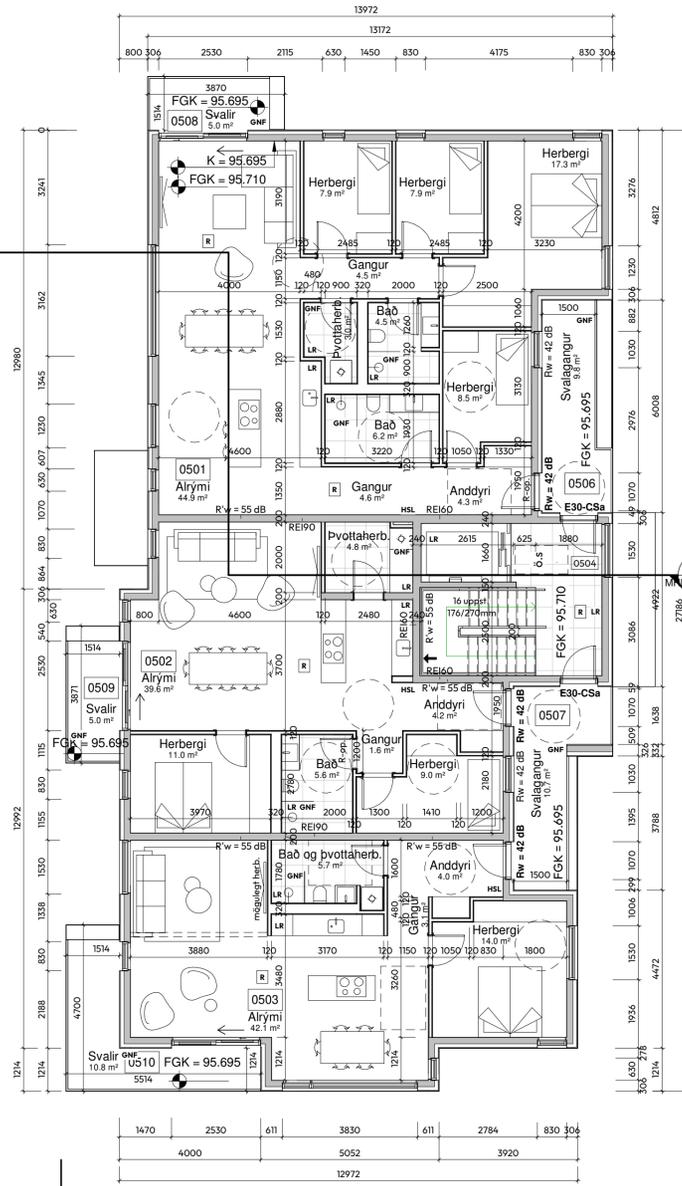


Almennt:
Öll mál sannreynist á staðnum. Ef misræmi kemur upp í teikningum skal strax hafa samband við hönnuði og eftirlit.
Öll mál eru í millimetrum nema kótar sem eru í metrum.

Útg. Dags. Skýring

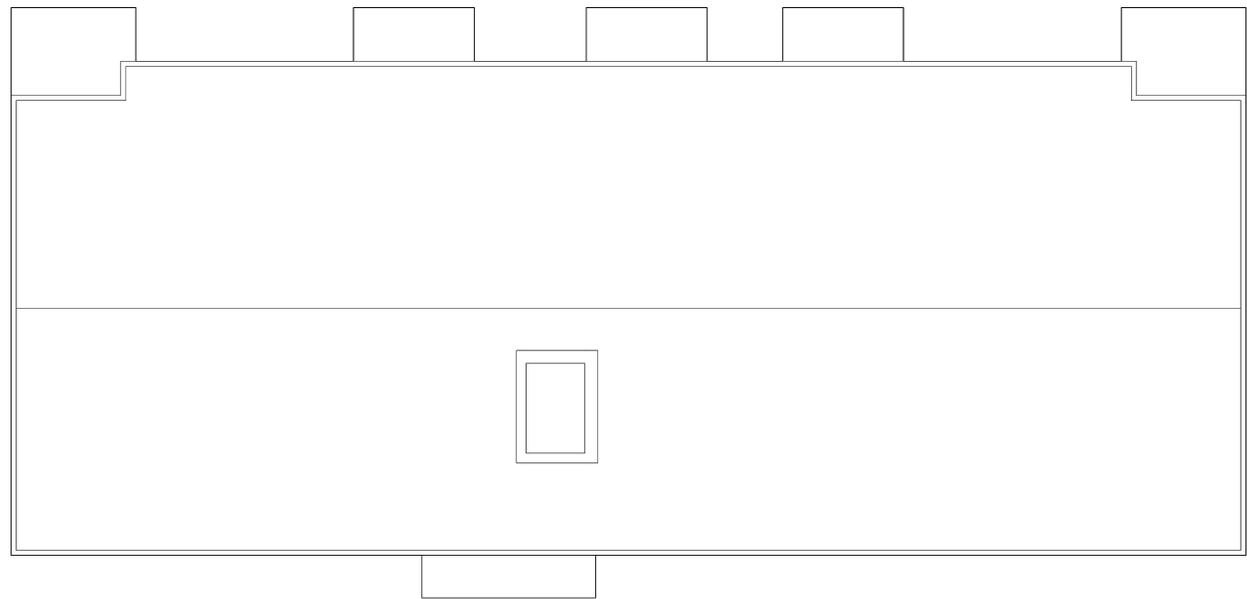

- Stigleiðsla
- Lóðamörk
- Byggingarreitir
- Reykskjarnari
- Gólfniðurfall
- Loffræsing
- Útgangur
- Burðarveggur
- Rör lagt fyrir rafopn.
- Öruggt svæði 1500 x 800mm
- Steypukóti
- Frágenginn kóti
- Björgunarop
- Pakniðurfall
- Handslökkvitæki
- Brunaslanga
- Léttur veggur

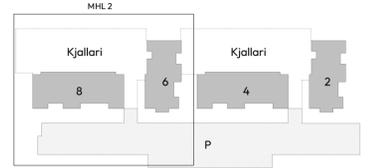

SEN & SON

Urriðaholtstraeti 18, 210 Garðabær - Sí: 787-2702 - www.senson.is - sen@senon.is

| | |
|-----------------|-------------------------|
| Verkheiti: | Lækjarmói 2-8 |
| Verkkaupi: | SS Byggir |
| Verkferli: | Aðaluppdrættir |
| Verkhloti: | Grunnmynd - 5.hæð L_6-8 |
| Teikninganúmer: | MHL02_A_2.12 |
| Skala: | 1:100 |
| Verknúmer: | P130 |
| Teiknað af: | MMP/DAX |
| Yfirfarið af: | HOK |
| Dagsetning: | 18.01.2024 |

Hönnunarstjóri
Magnús M. Þorvarðarson kt. 160984-2799 FAÍ
Daniel C. Axelsen kt. 270285-4229 BFÍ
Hans O. Kristjánsson kt. 240187-2729 FAÍ

Sampykkt Hönnunarstjóri
Útgáfa

1 MHL02 - 5. hæð - Hús nr. 6 1 : 100