



AÐALSTRÆTI 46 - AKUREYRI FRÍÐBJARNARHÚS

Mælikvarði 1 : 50

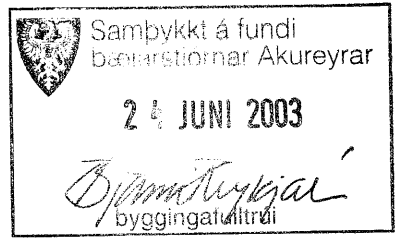

Austurhlíð

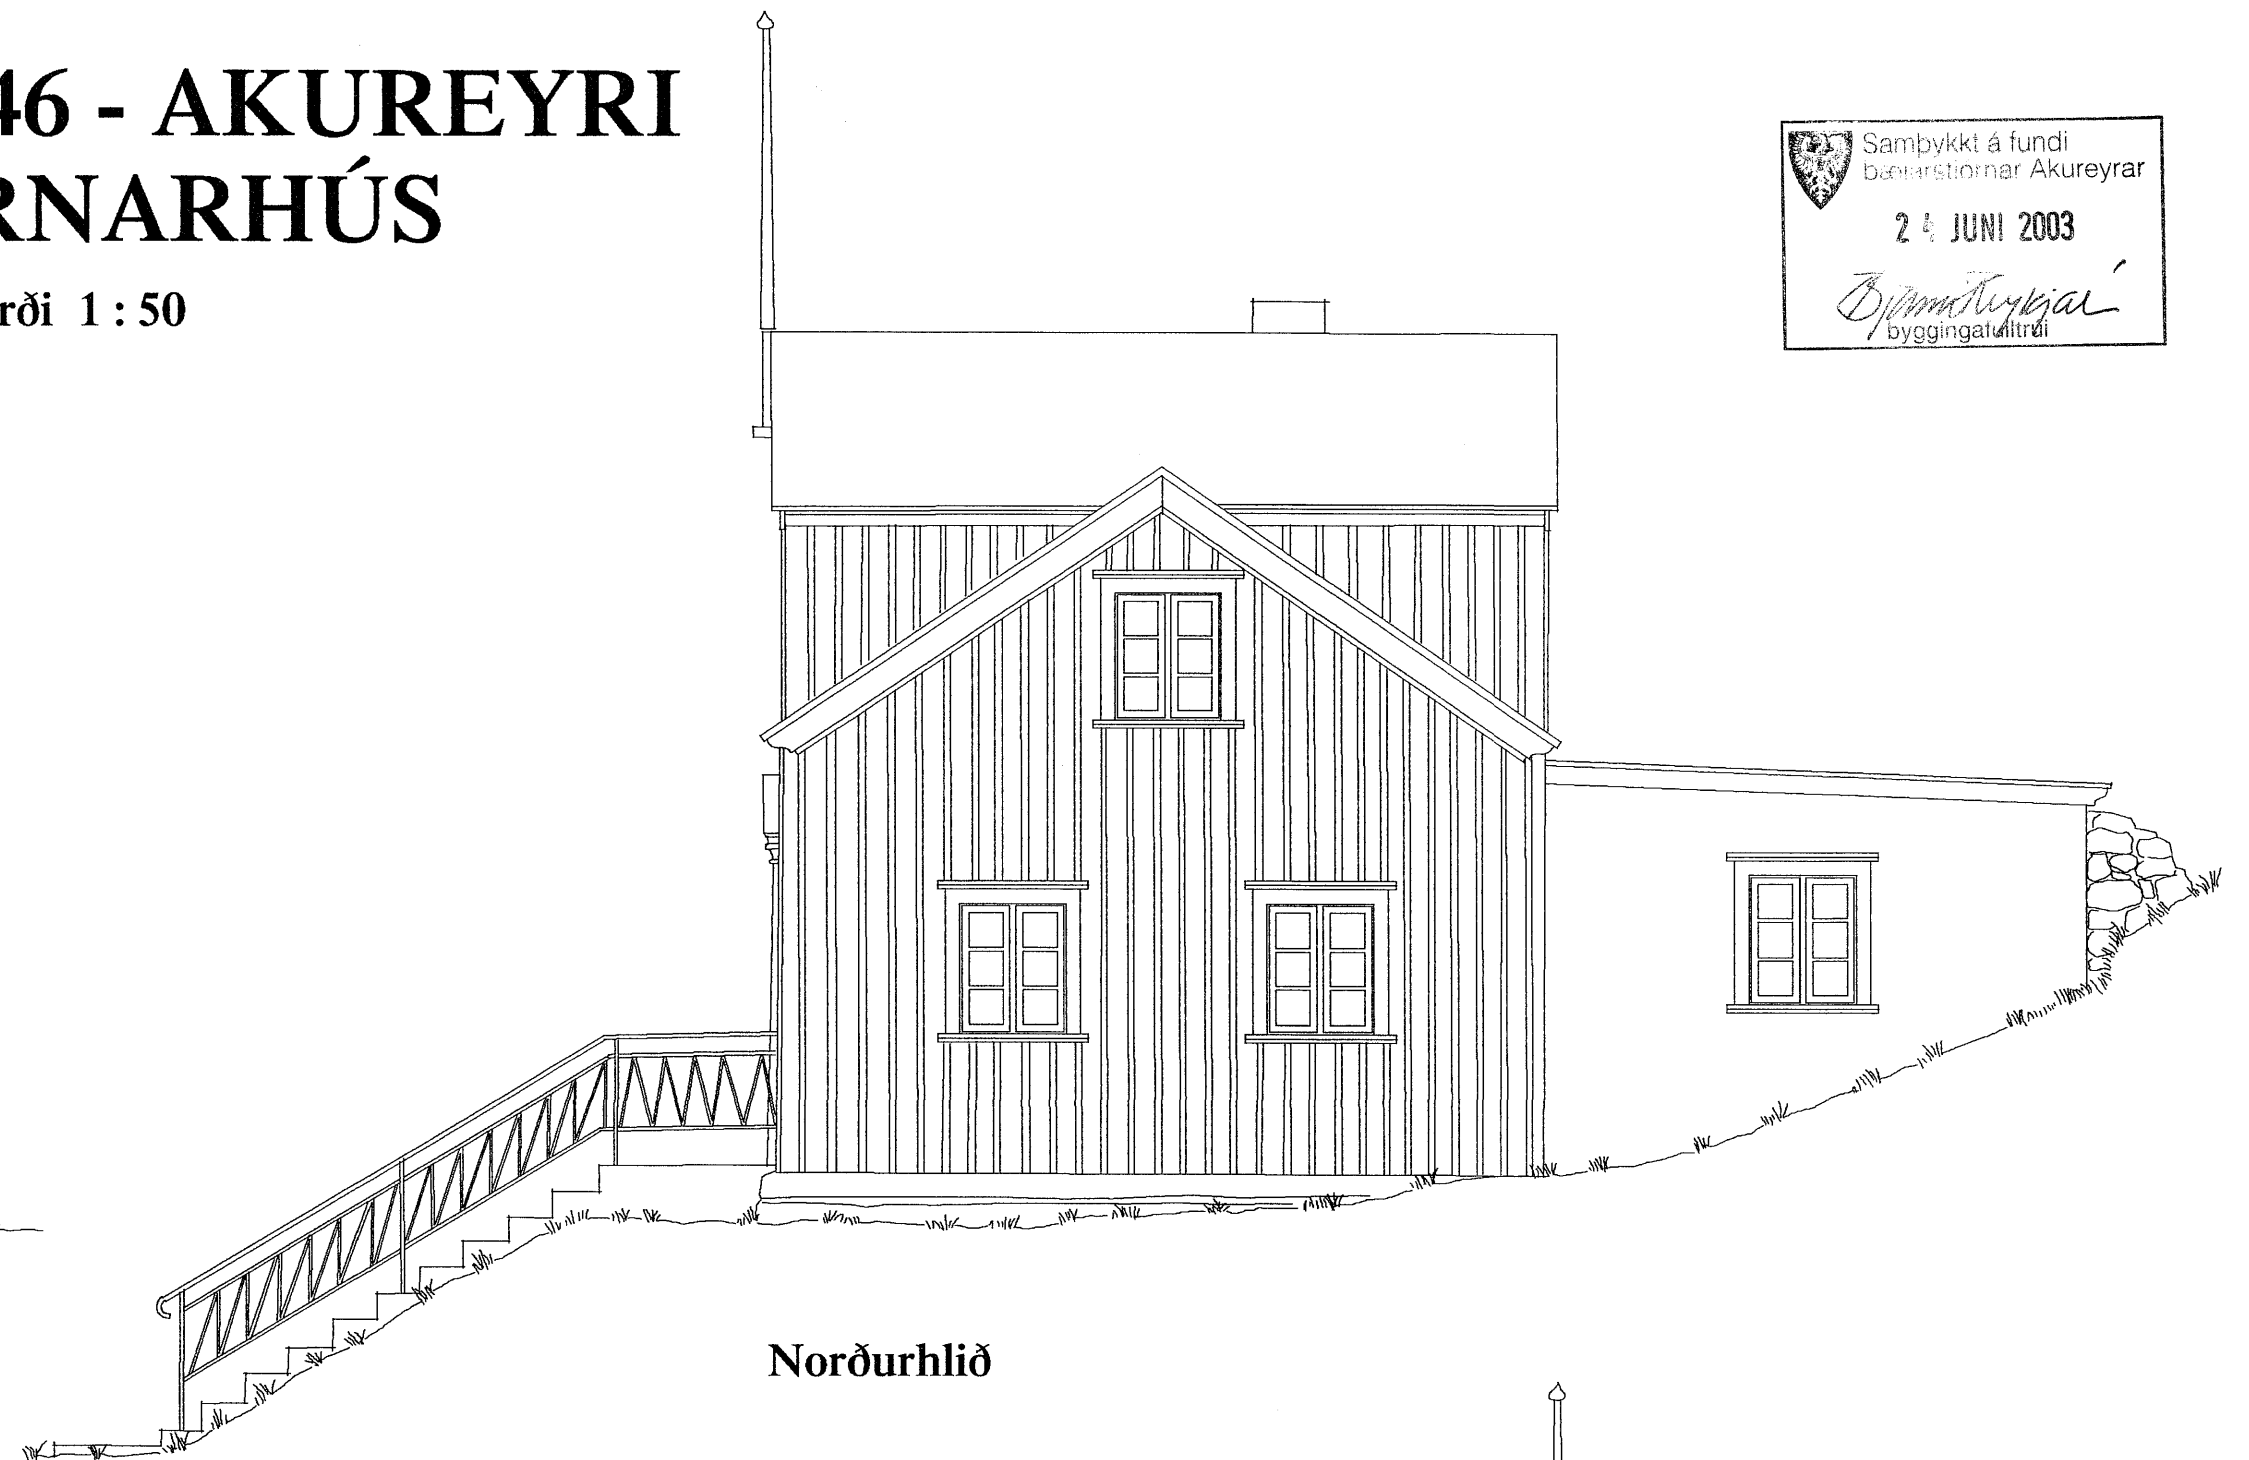


Norðurhlíð



Vesturhlíð

Teikningar þessar eru gerðar eftir uppmælingateikningum frá 1981, sem gerðar voru á vegum Hjörleifs Stefánssonar. Kópá af frumteikningunni, sem er blýantsteikning, var skönnuð og síðan teiknuð teiknað "ofan í" hana í forritinu VectorWorks fyrir Macintosh.

Breyting: 2 nýir gluggar, sökkull endurnýjaður, lægri en hann var áður, lóðin lækkuð, ný trappa við úbyggingu.

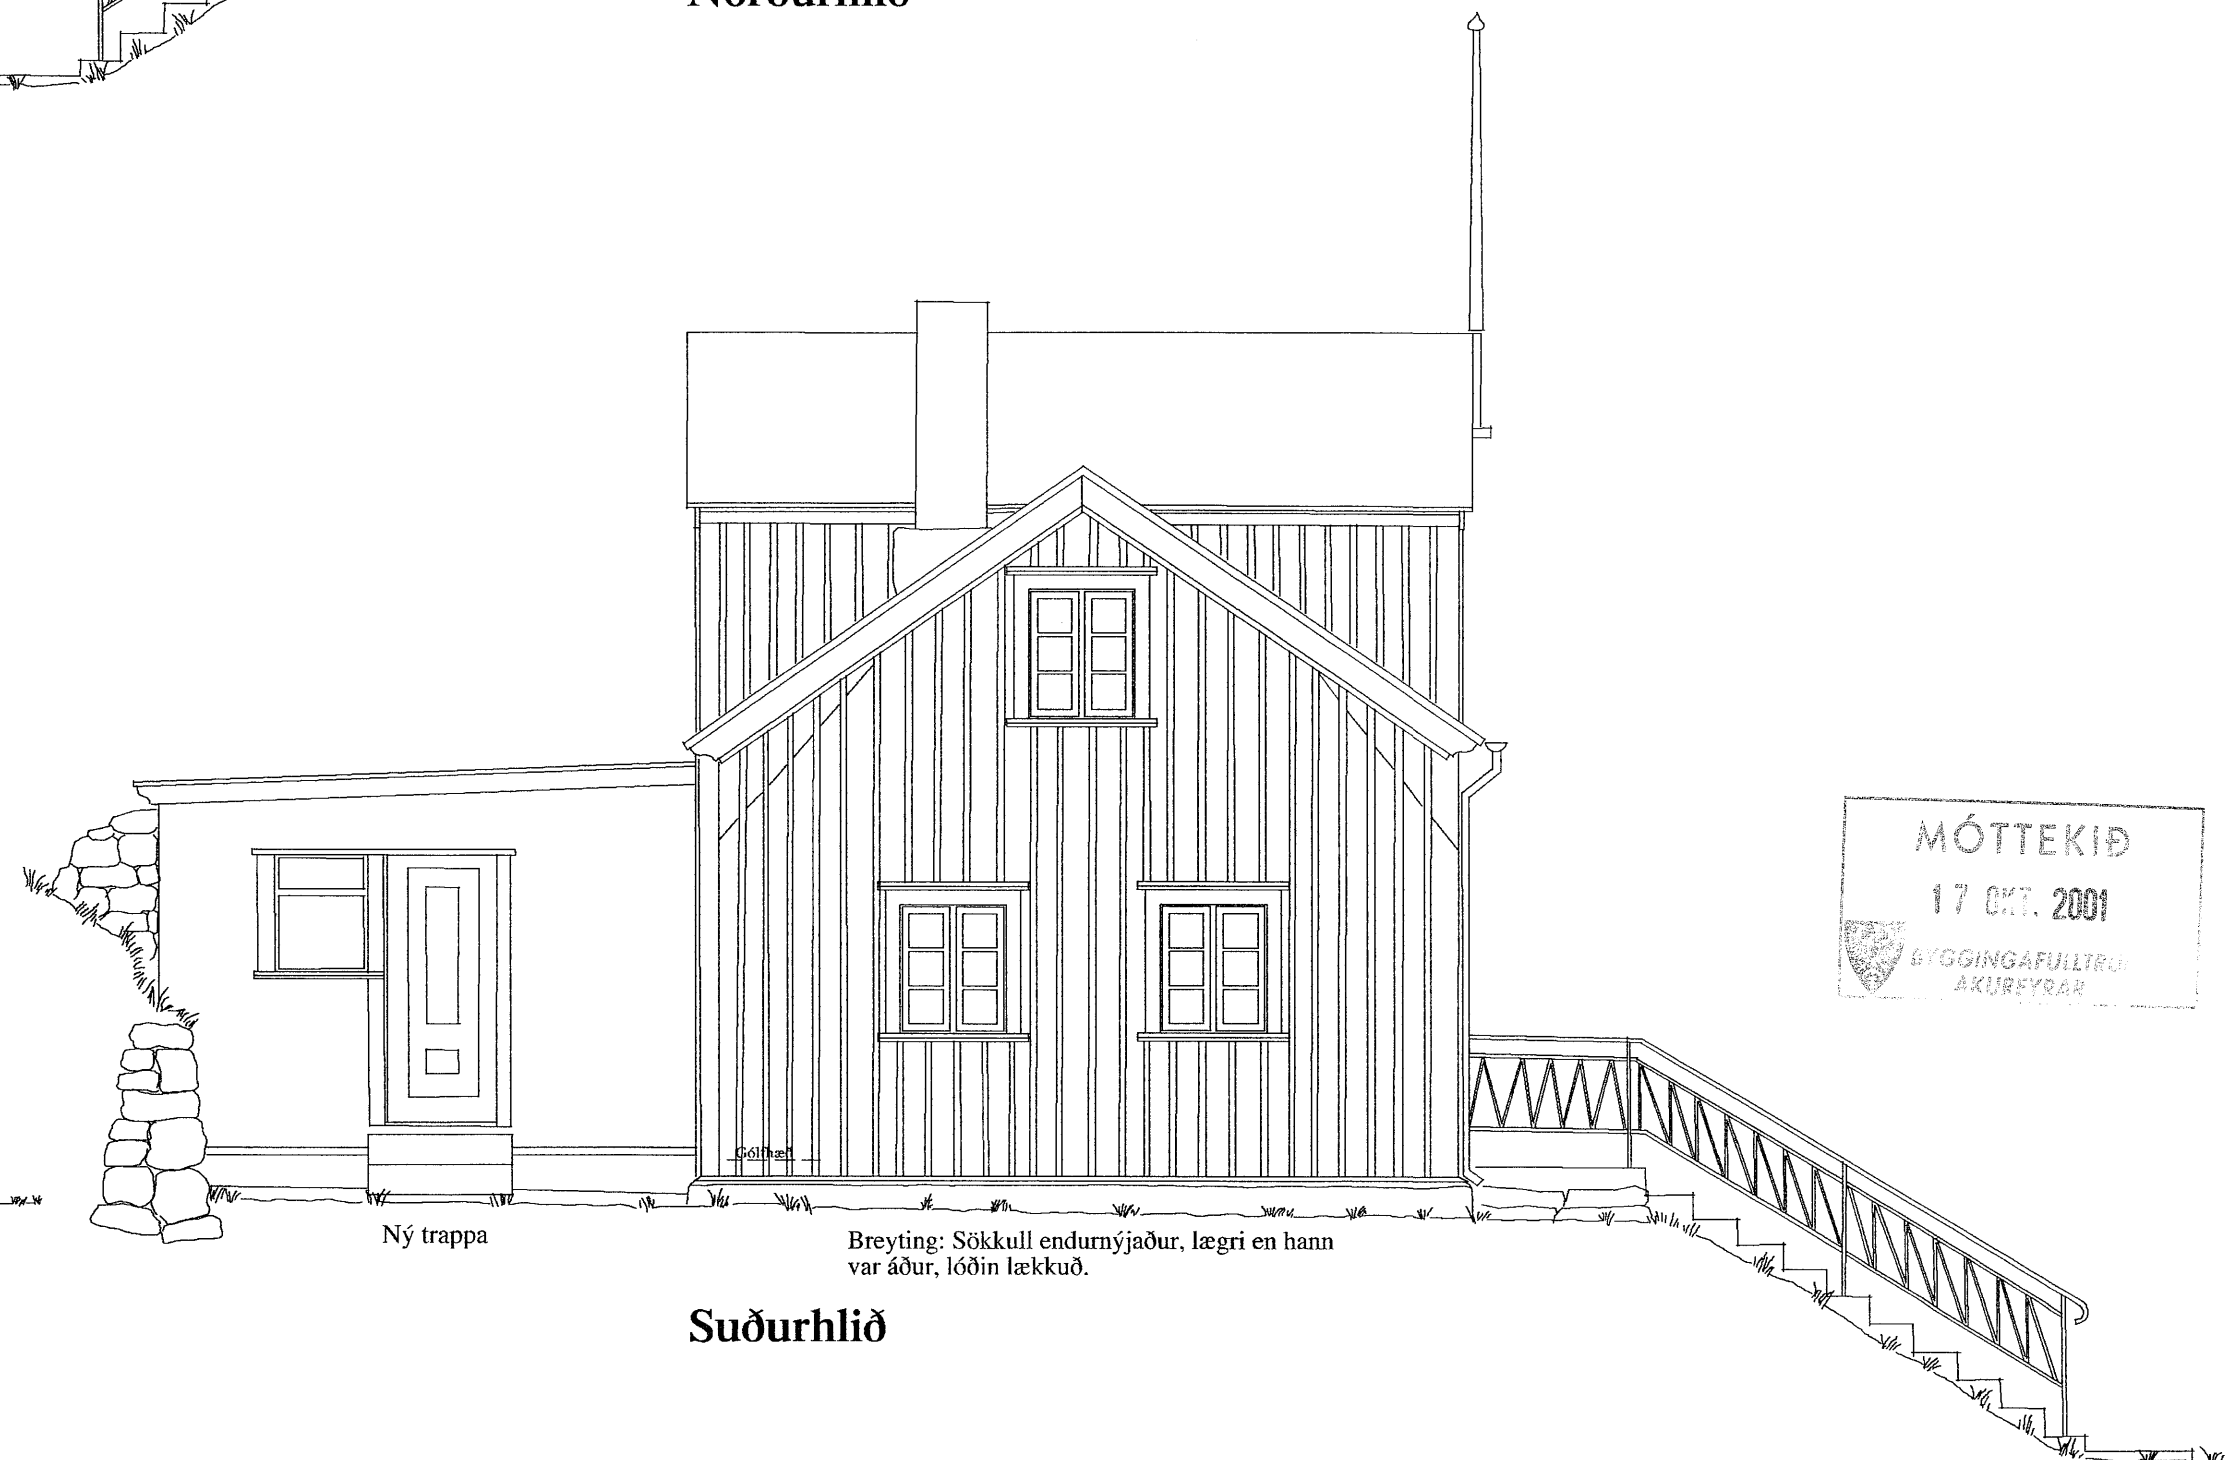

Suðurhlíð

Ný trappa

Breyting: Sökkull endurnýjaður, lægri en hann var áður, lóðin lækkuð.

