

 Sambandsráðgjafi  
 Rannsóknir og Akuræðsla  
 9.2. MAY 1995  
*Þórunn Þórunn*  
 byggingafræðingur

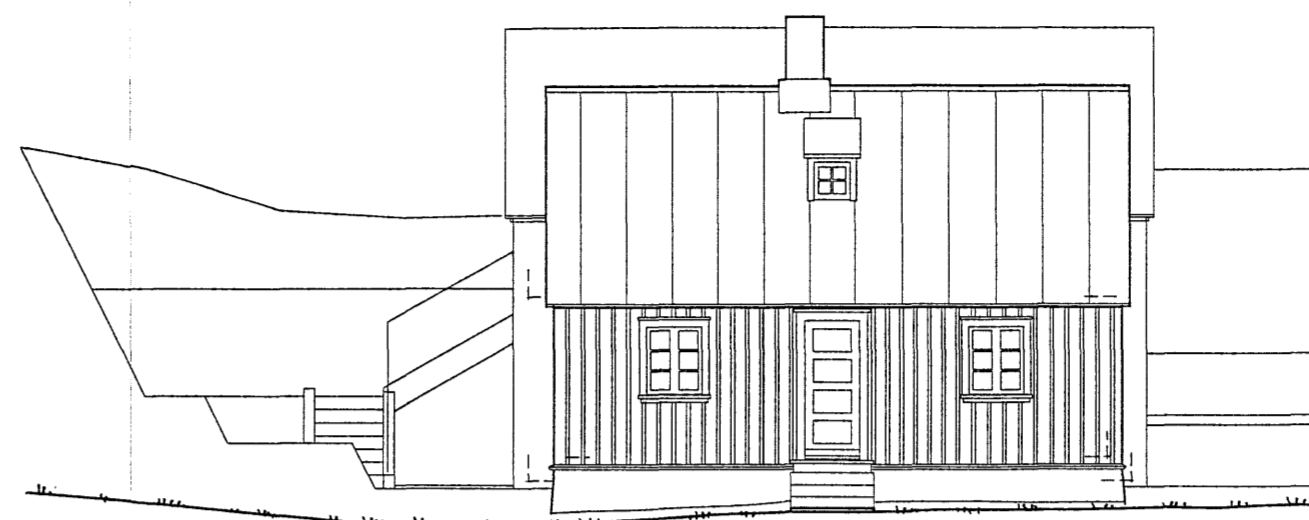


SÚÐURHLIÐ




AUSTURHLIÐ




NORÐURHLIÐ

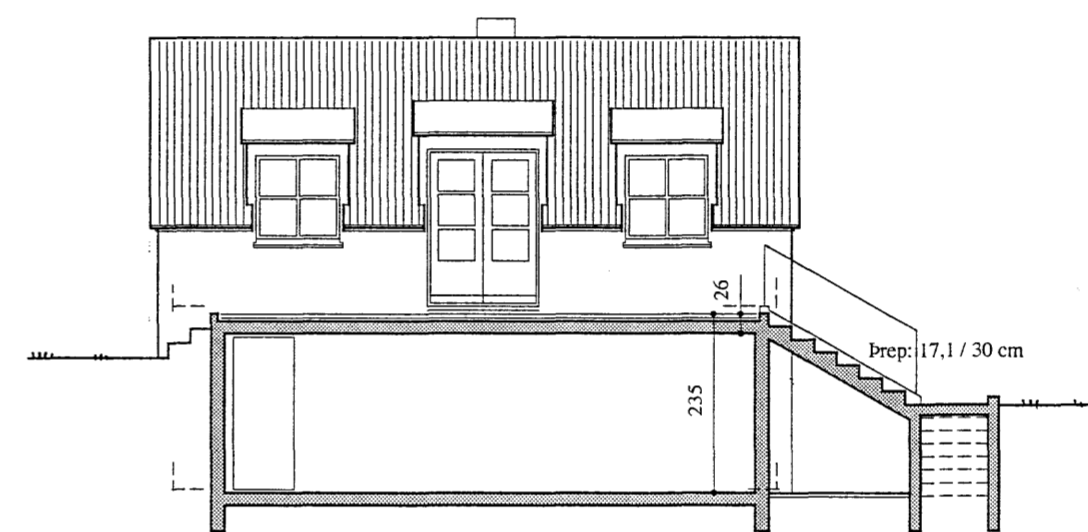

VESTURHLIÐ

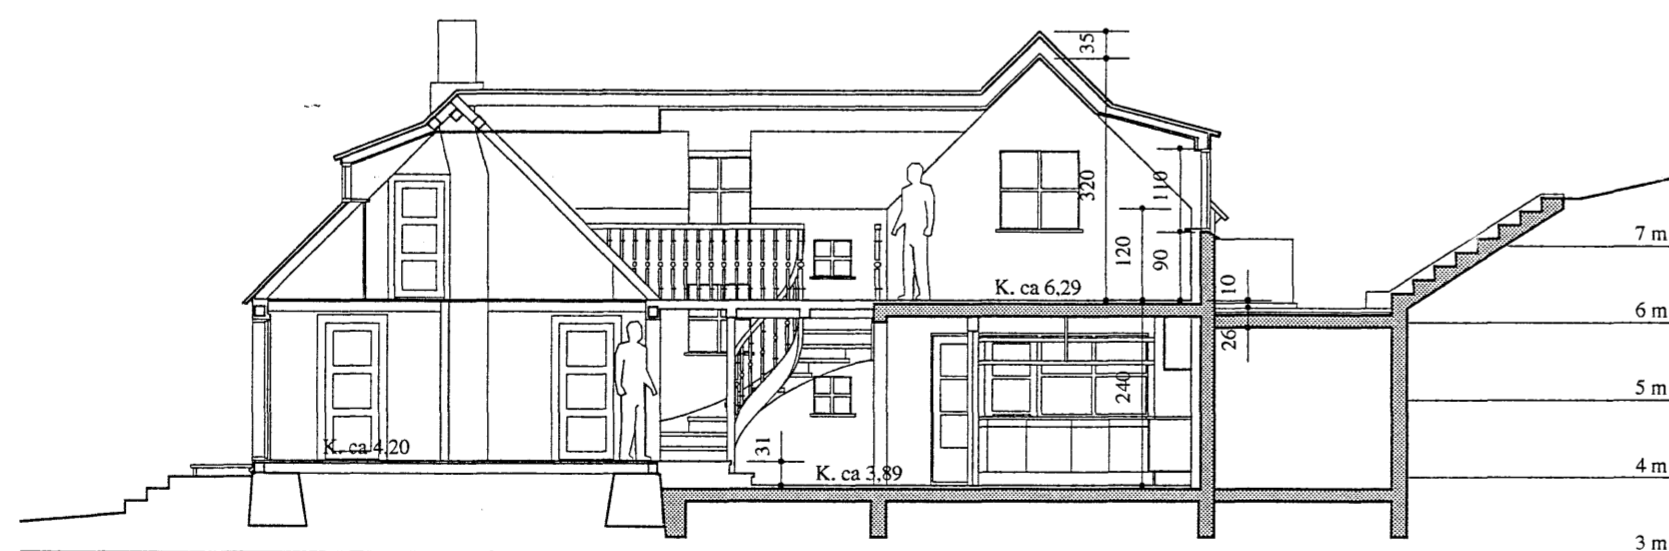

LANGSNIÐ AS - AS  
Horft til suðurs

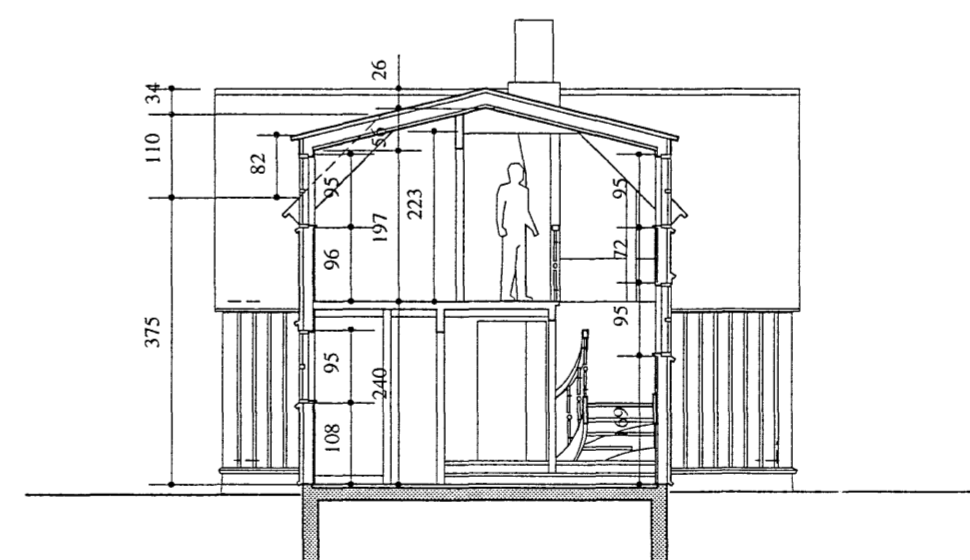

ÞVERSNIÐ B - B  
Horft til austurs

**ADALSTRÆTI 44**  
**AKUREYRI**

**FINNUR BIRGISSON**  
 ARKITEKT FAÍ  
 P.O. BOX 291 • IS-602 AKUREYRI  
 ÍSLAND • SÍMI / TEL: 96-27467

VIÐBYGGING - AÐALTEIKNINGAR  
 ÚTLITSMYNDIR, SNIÐ

BLAÐ NR. **3**

KVARÐI: 1:100  
 BREYTT:

DÆGS: 06.03.1995  
 TEIKNAD: F.B.

*Finmur Birgisson*

842