




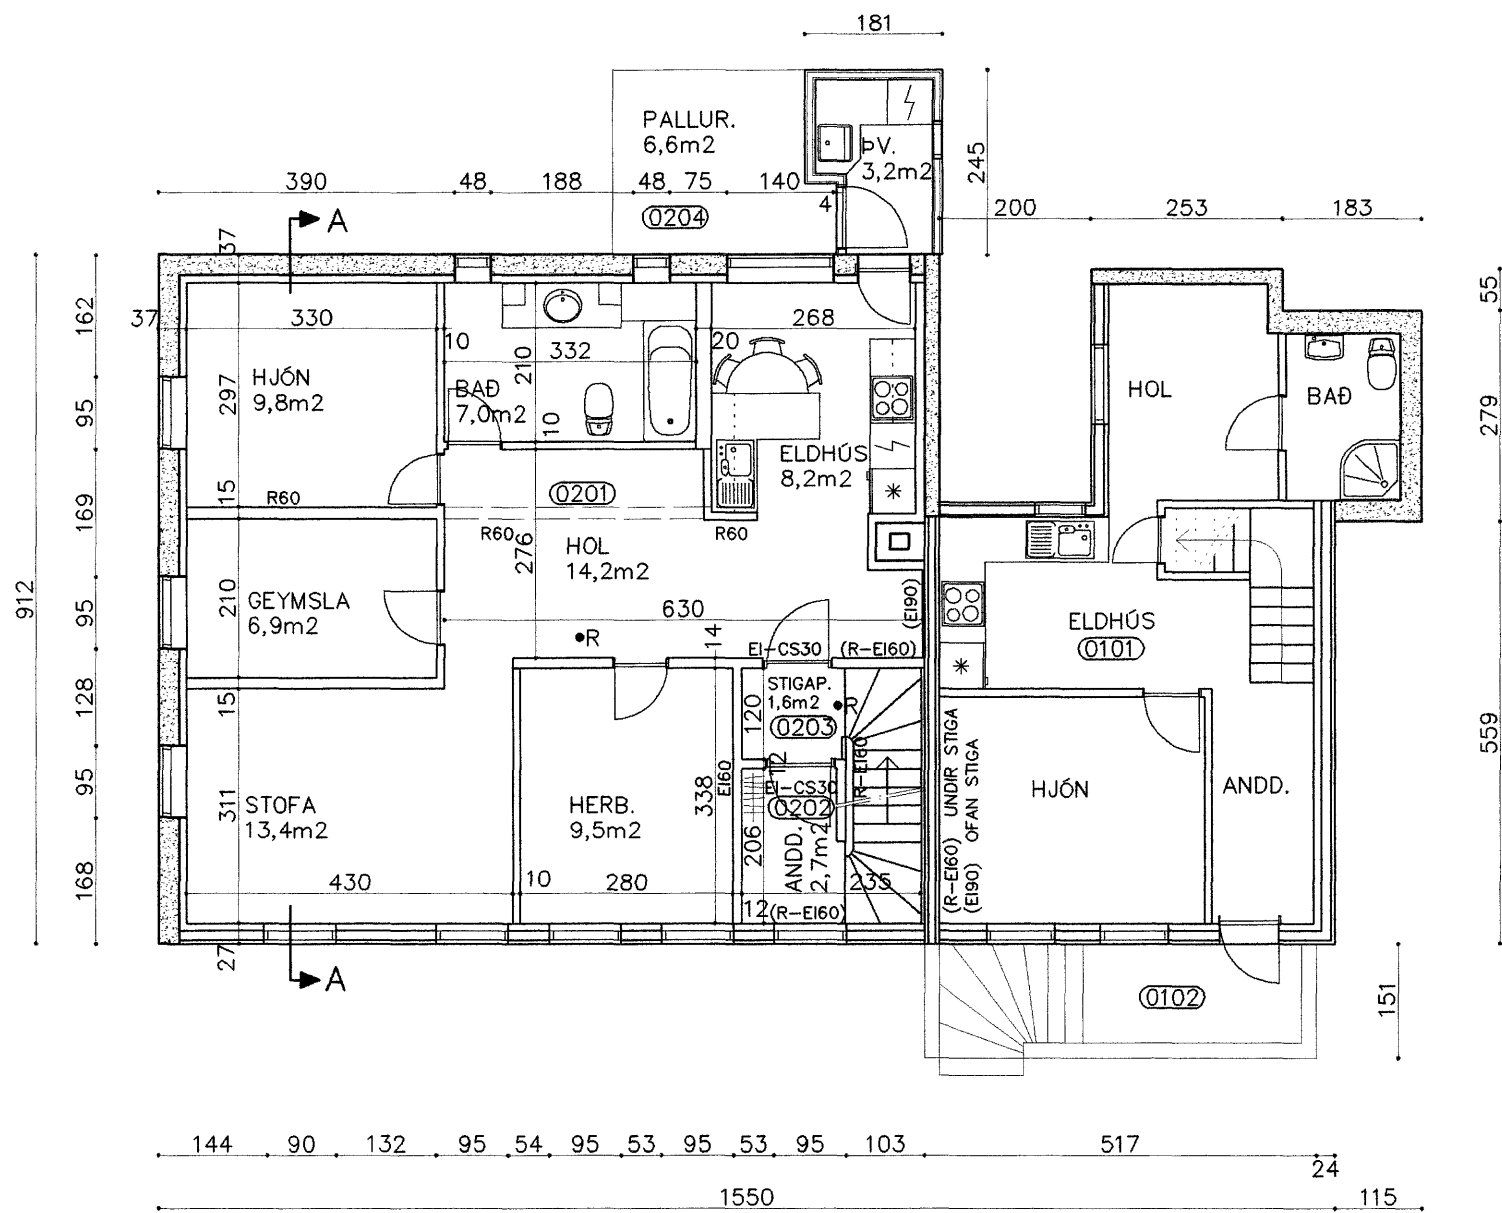


GRUNNMYND 2.HÆÐ

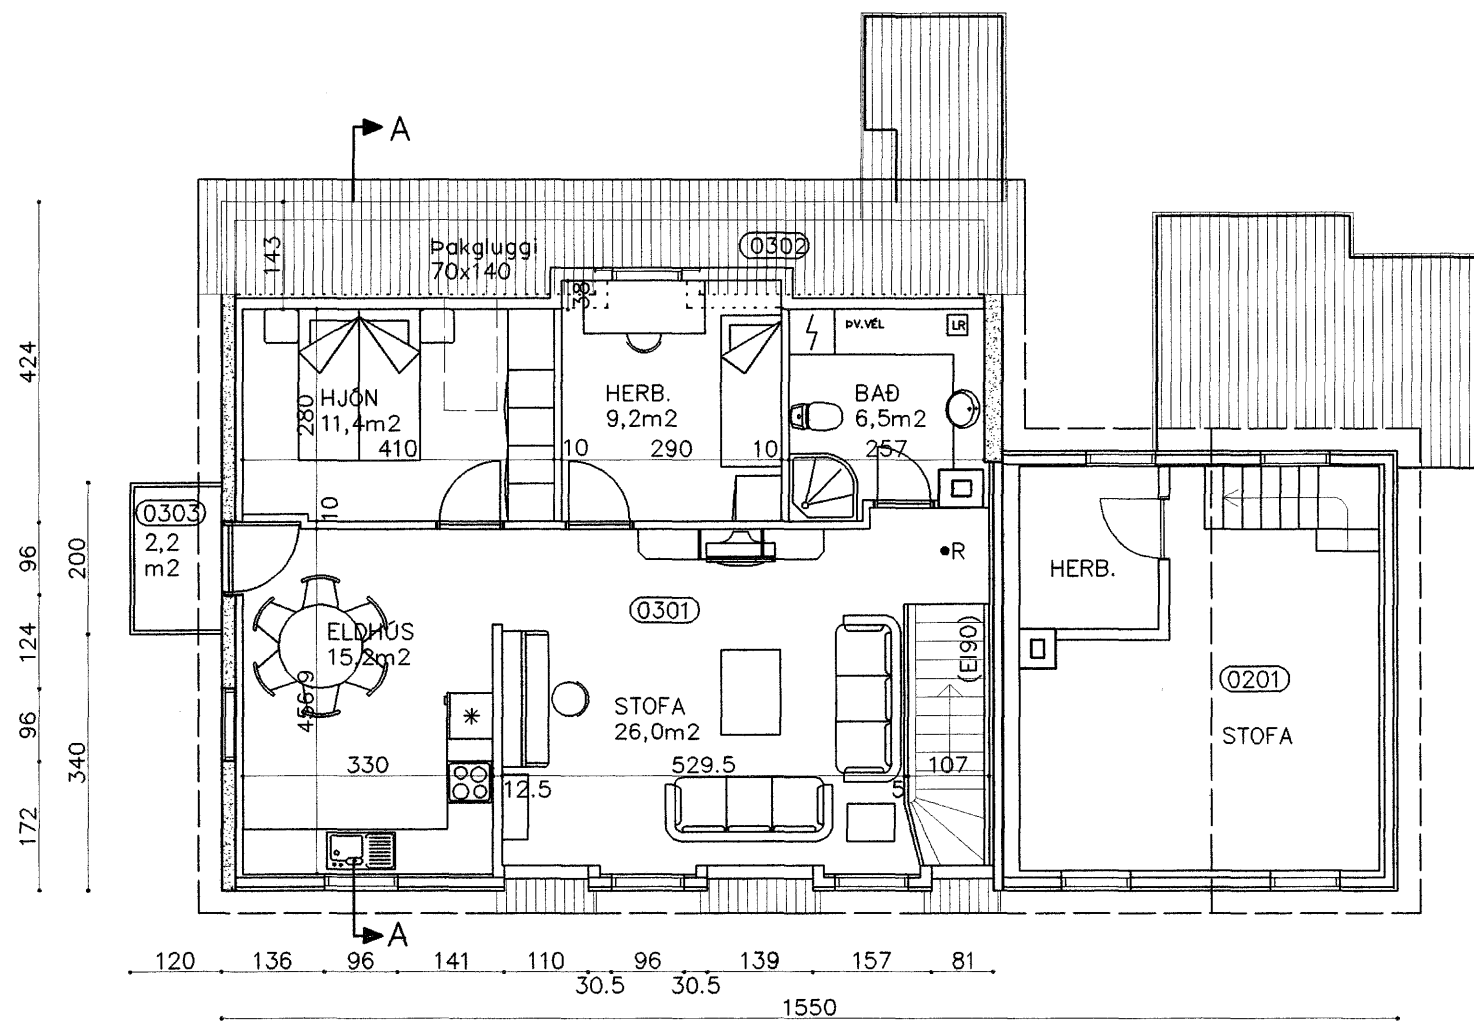

GRUNNMYND RISHÆÐ

Samþykkt á fundi
bæjarstjórnar Akureyrar
05 FEB. 2002
Þýðing
byggingafræði

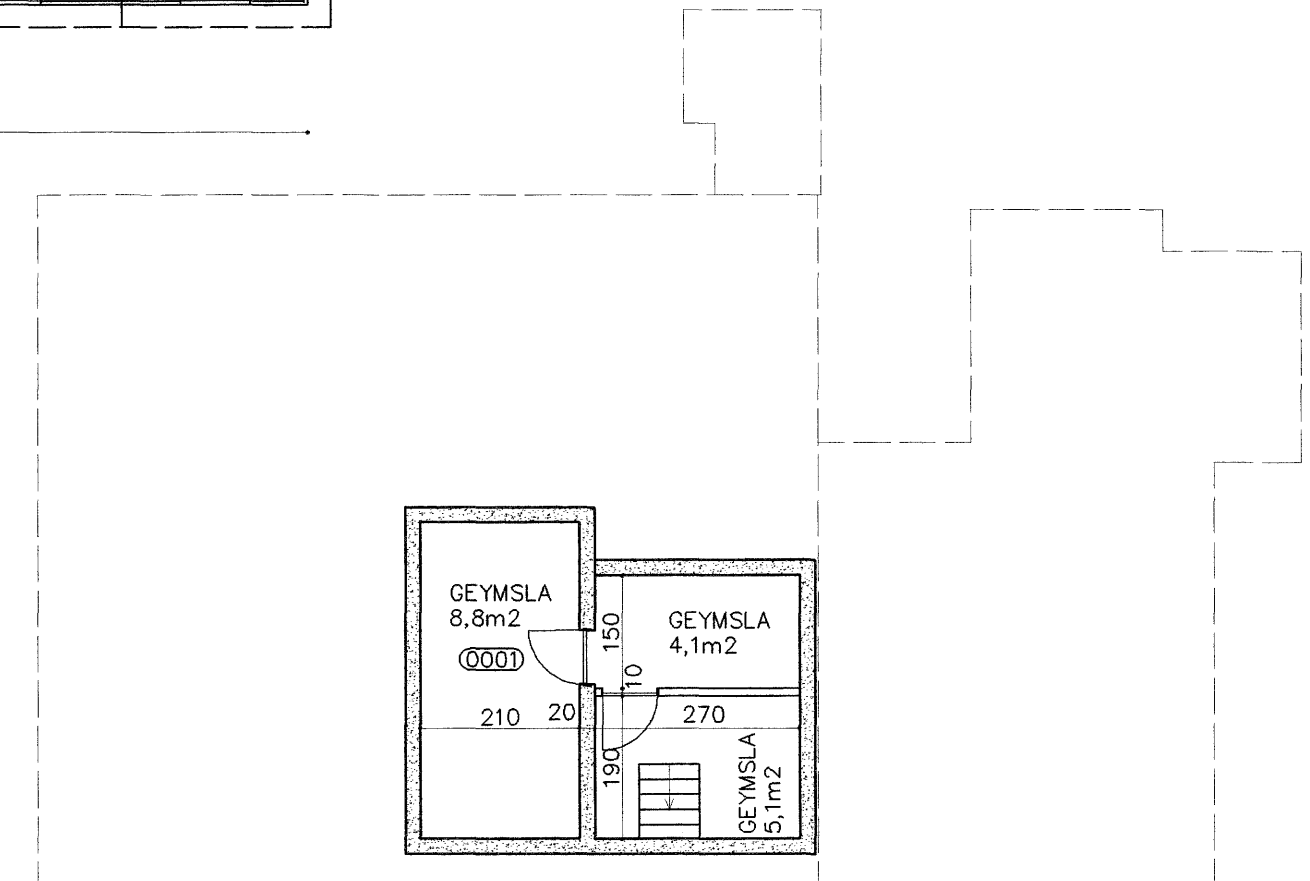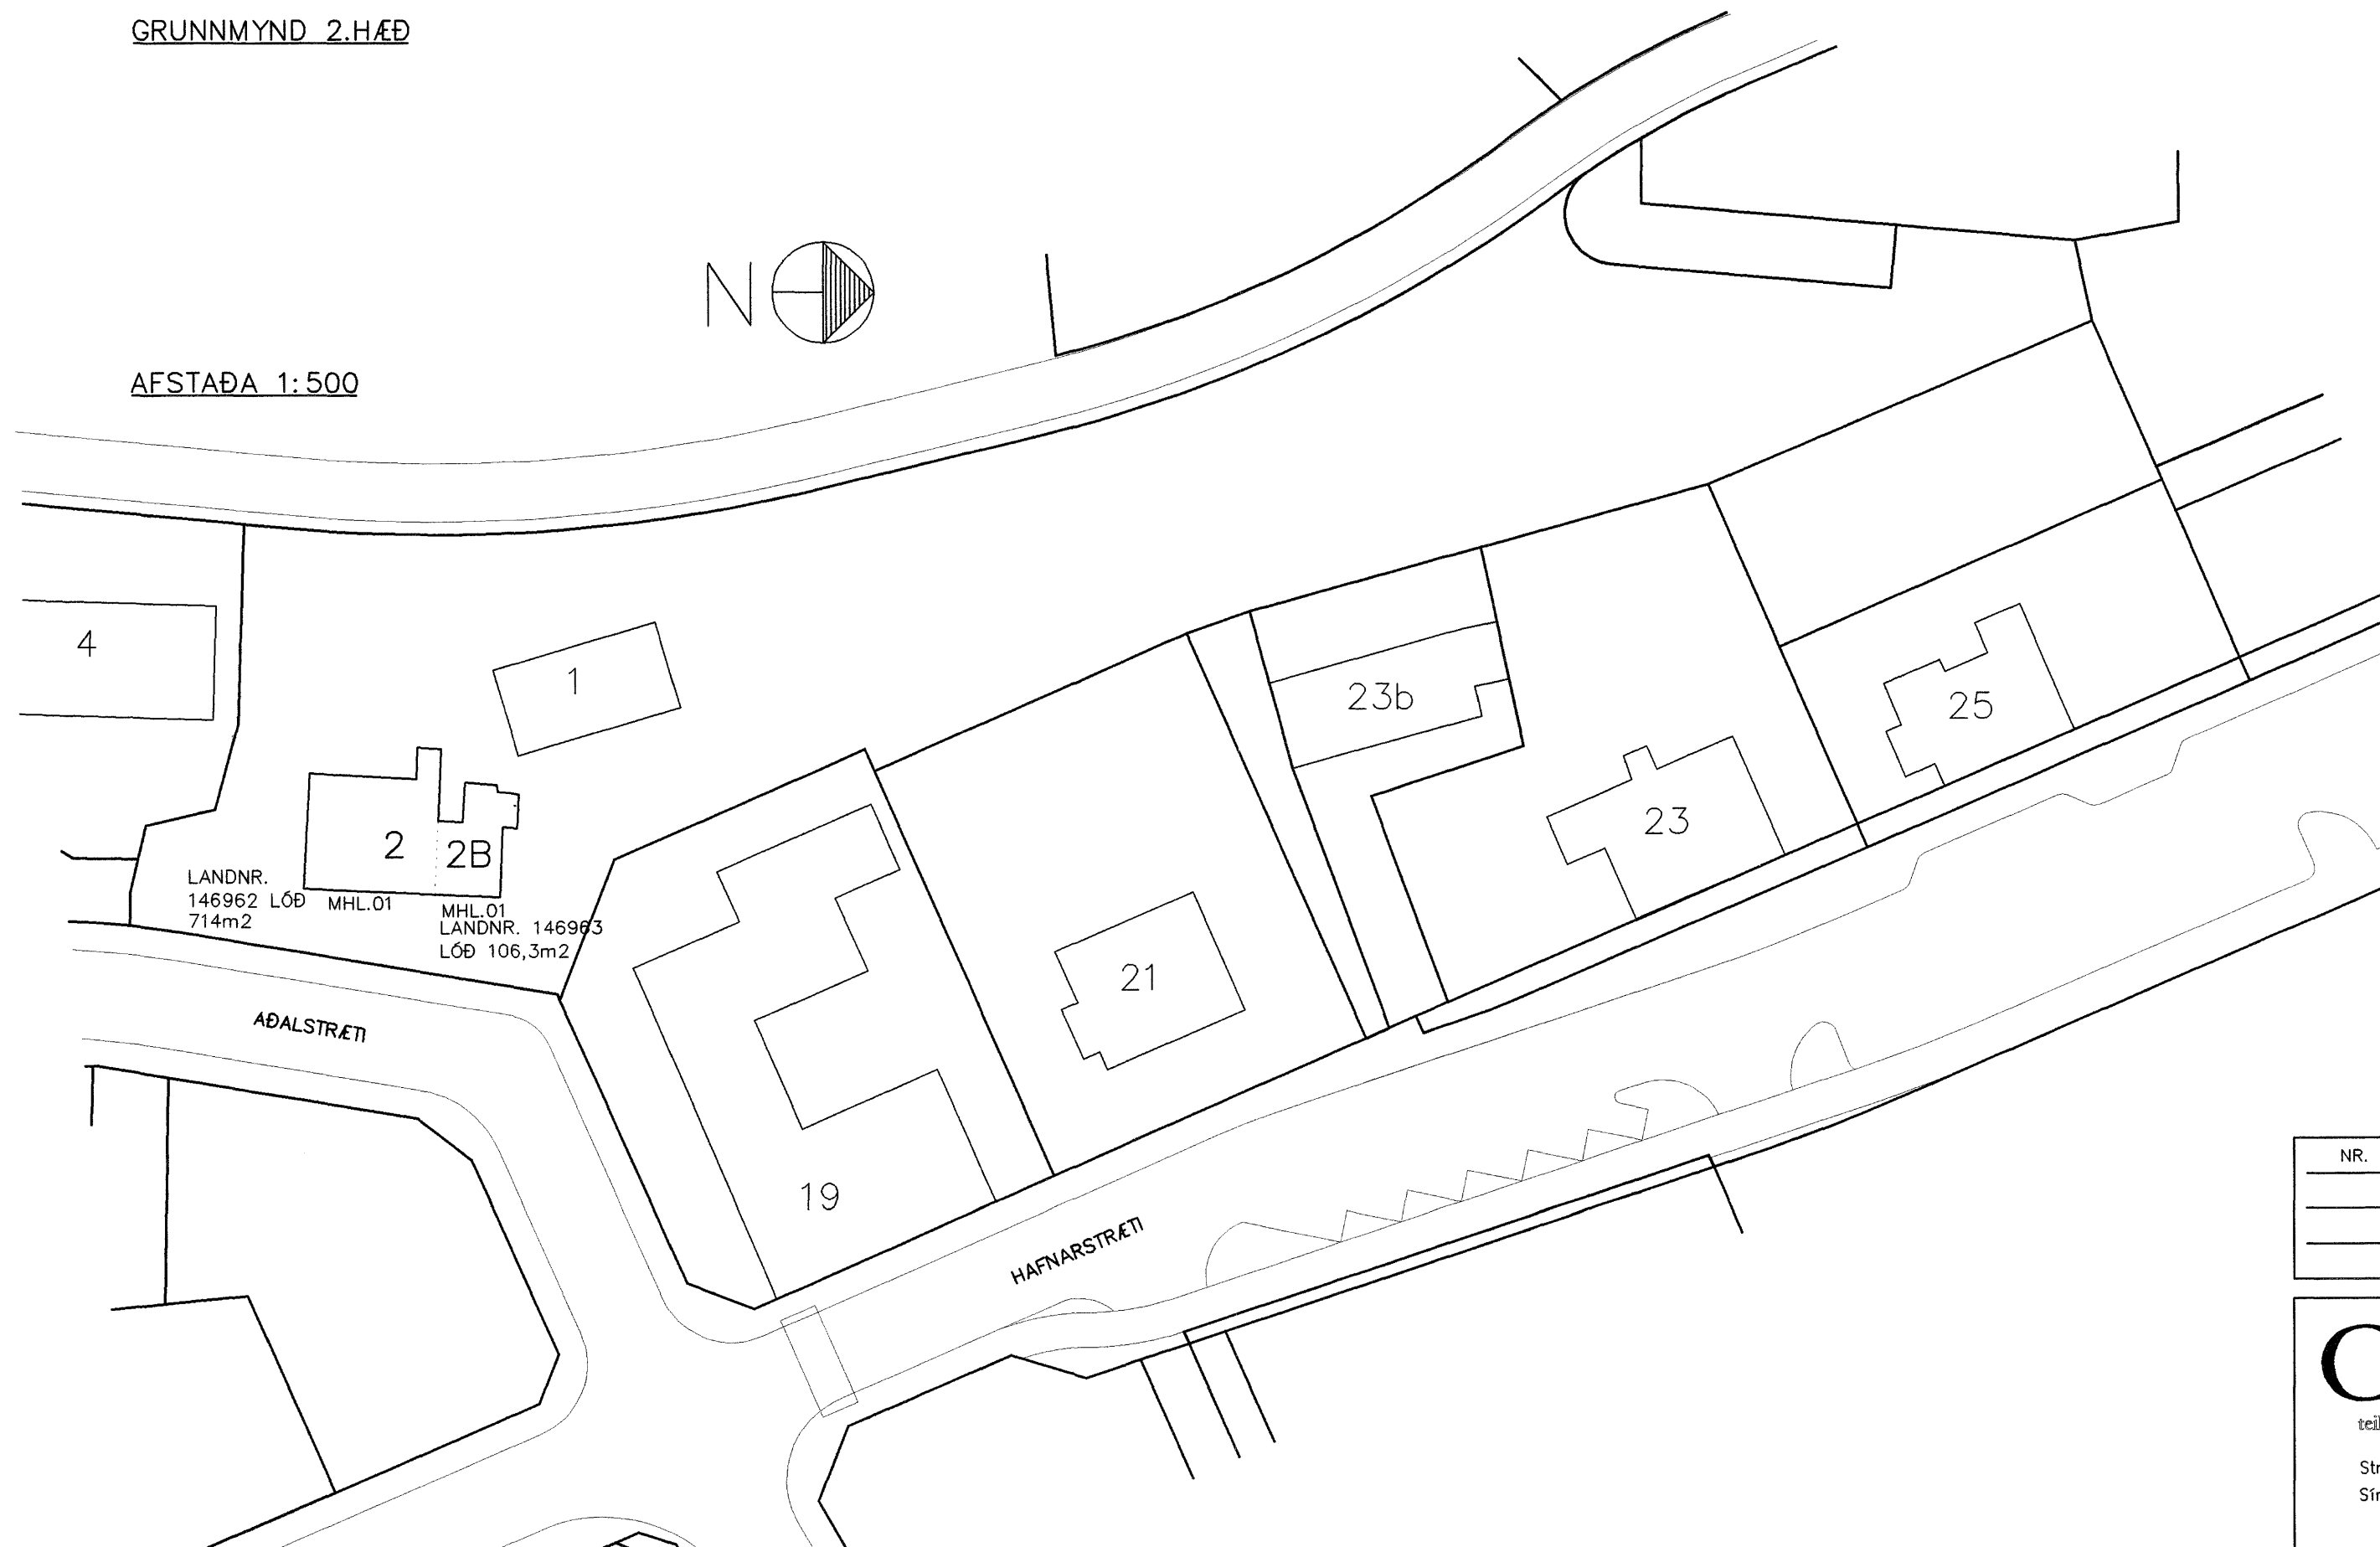

GRUNNMYND KJALLARI

MÓTTÉKID
10 JAN. 2002
BYGGINGAFAUÐLAUS
AKUREYRAR

SKÝRINGAR:
2. OG 3.HÆÐ Í AÐALSTRÆTI 2 SKIFT UPP Í TVÆR SJÁLSTÆÐAR ÍBÚÐIR.
Á 1. OG 2. HÆÐ ER GERT STIGAHÚS.
(SJÁ NÁNAR MEÐ SAMANBURÐI Á RAUNTEIKN. R1, R2 OG R3).
SJÁ NÁNARI SKÝRINGAR UM BRUNAVARNIR Á TEIKNINGU T1.

NR.	DAGS	BREYTING	TEIKNAD

Opus teikni- & verkfræðistofa Strandgata 13, 600 Akureyri Sími 461 40 14 Telefax 461 40 15	AÐALSTRÆTI 2 AKUREYRI	Verð nr.: 000908 Kvarði: 1:100 (500) Dags: 7.1.02
	GRUNNMYND KJALLARA, 2.HÆÐ OG RISHÆÐ- AFSTÖÐUMYND	
	Teiknað: ES/TT	Yfirfarið: PS