
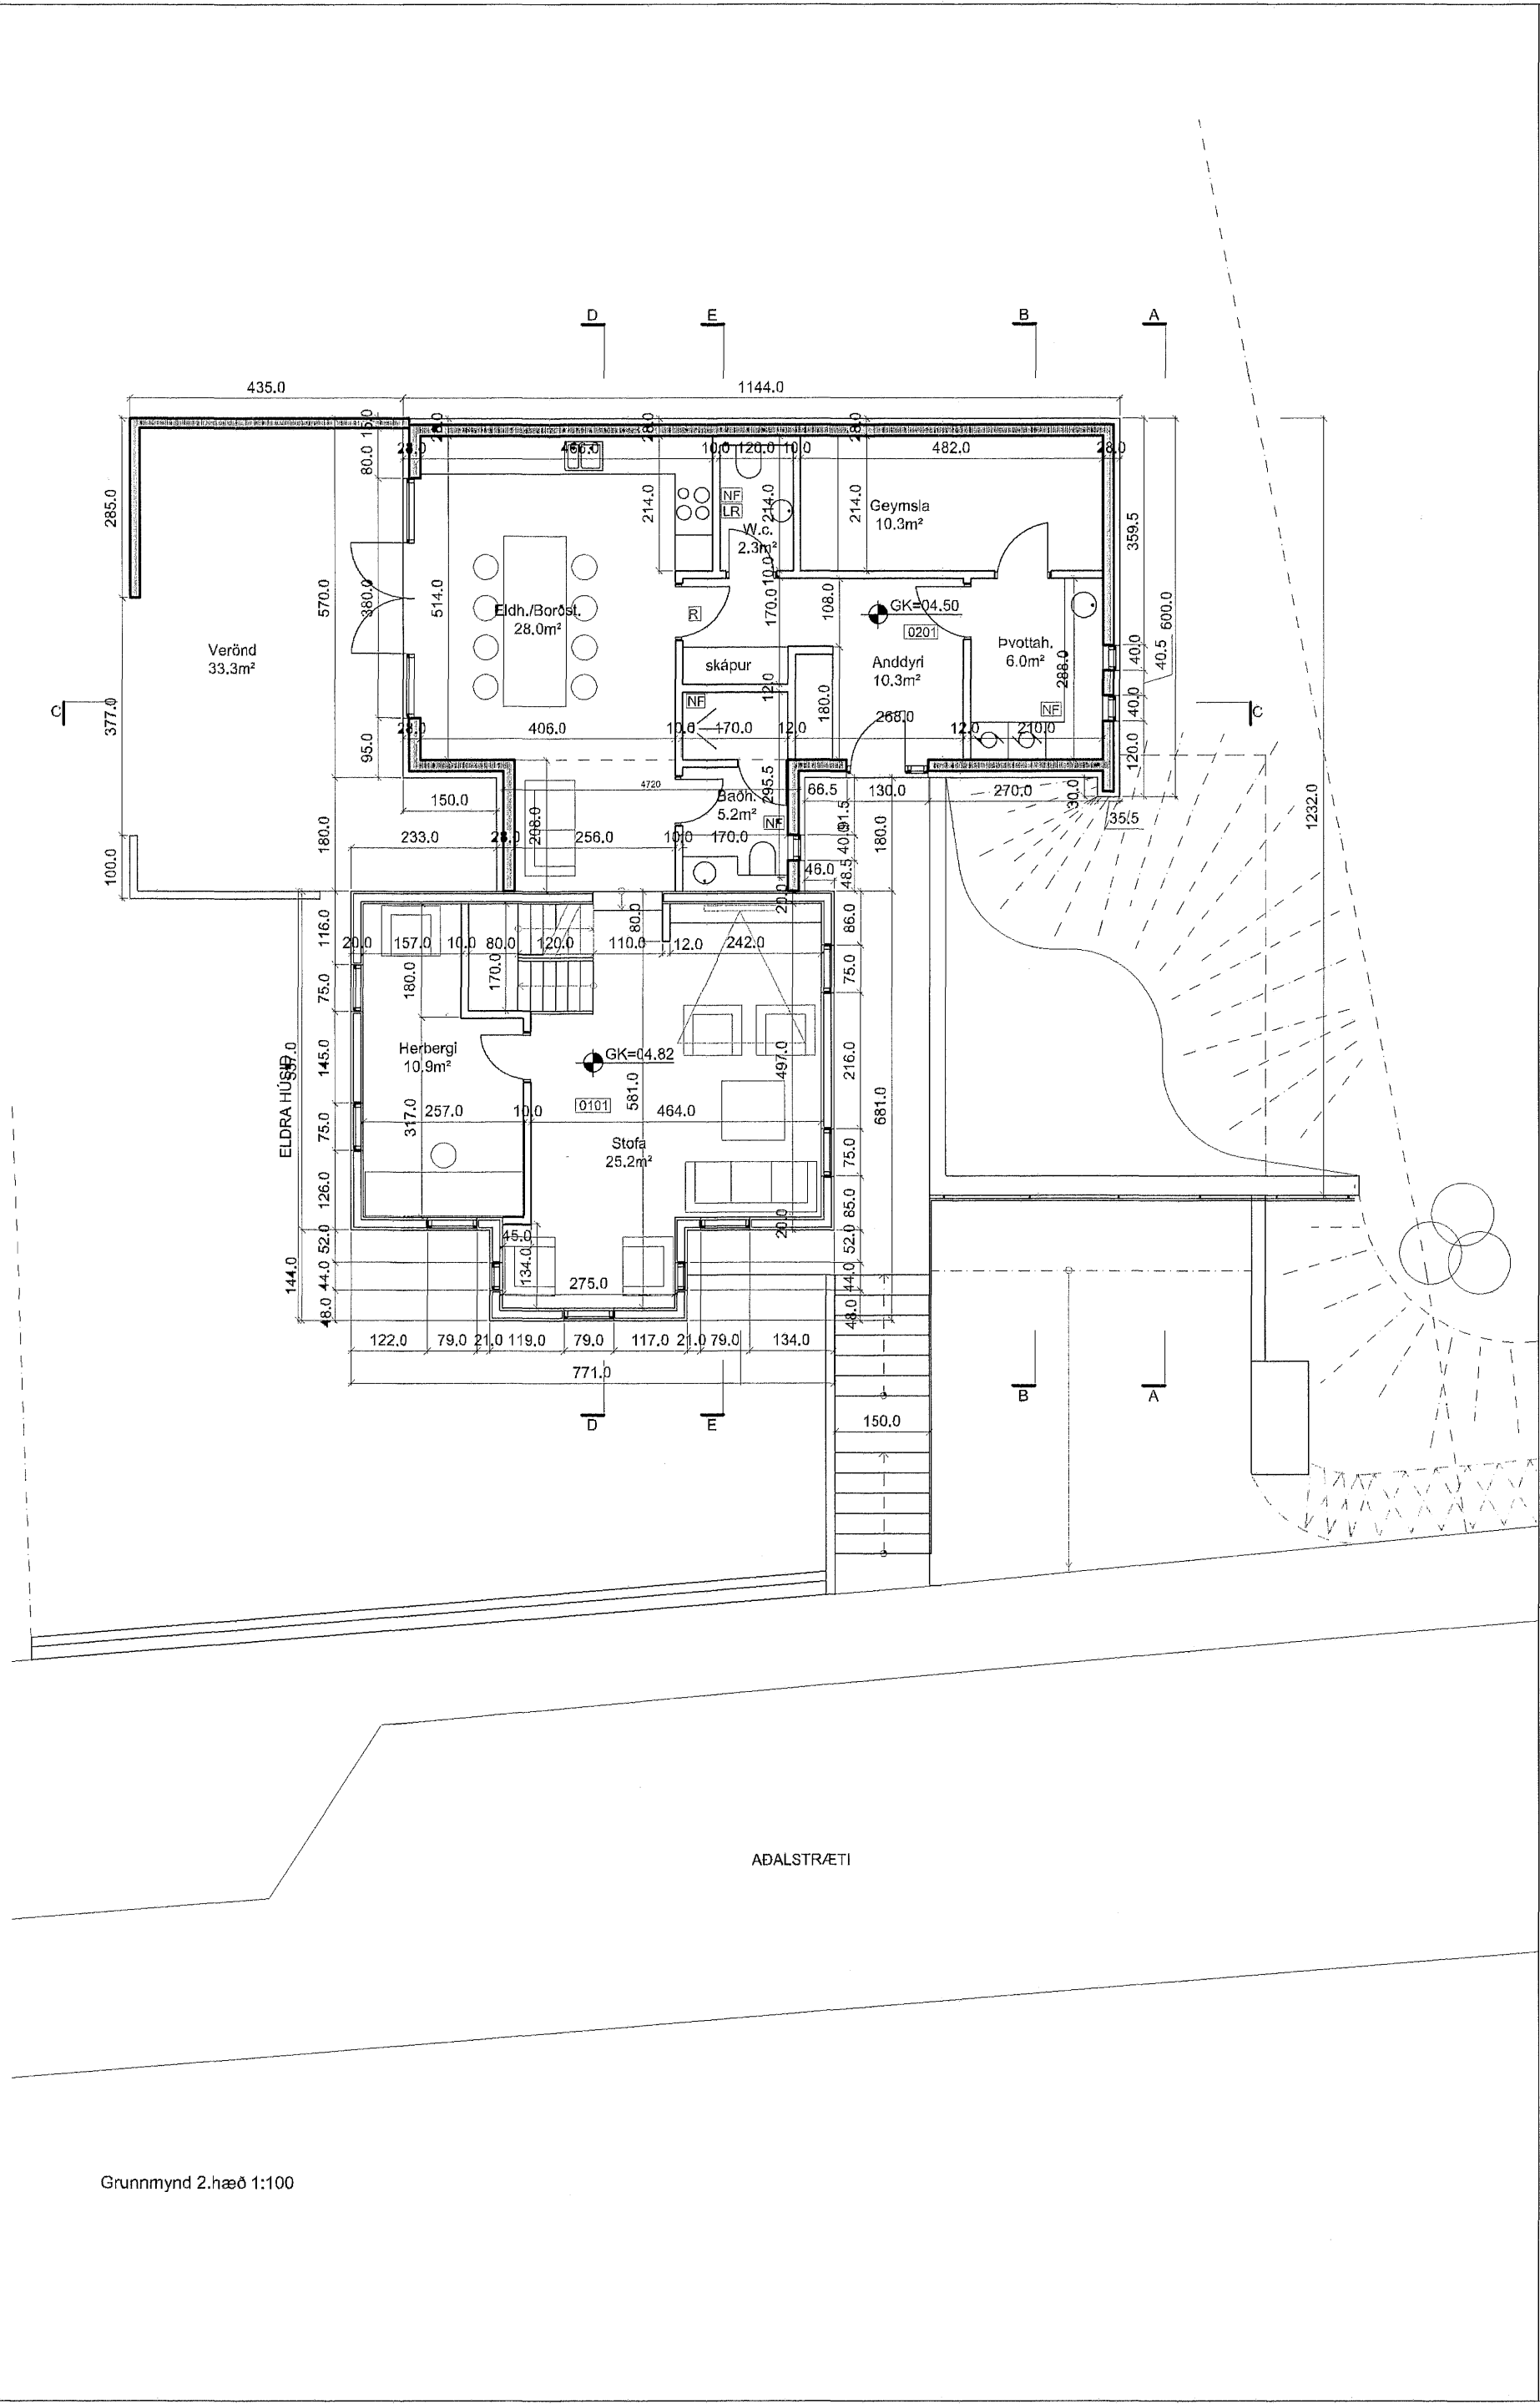


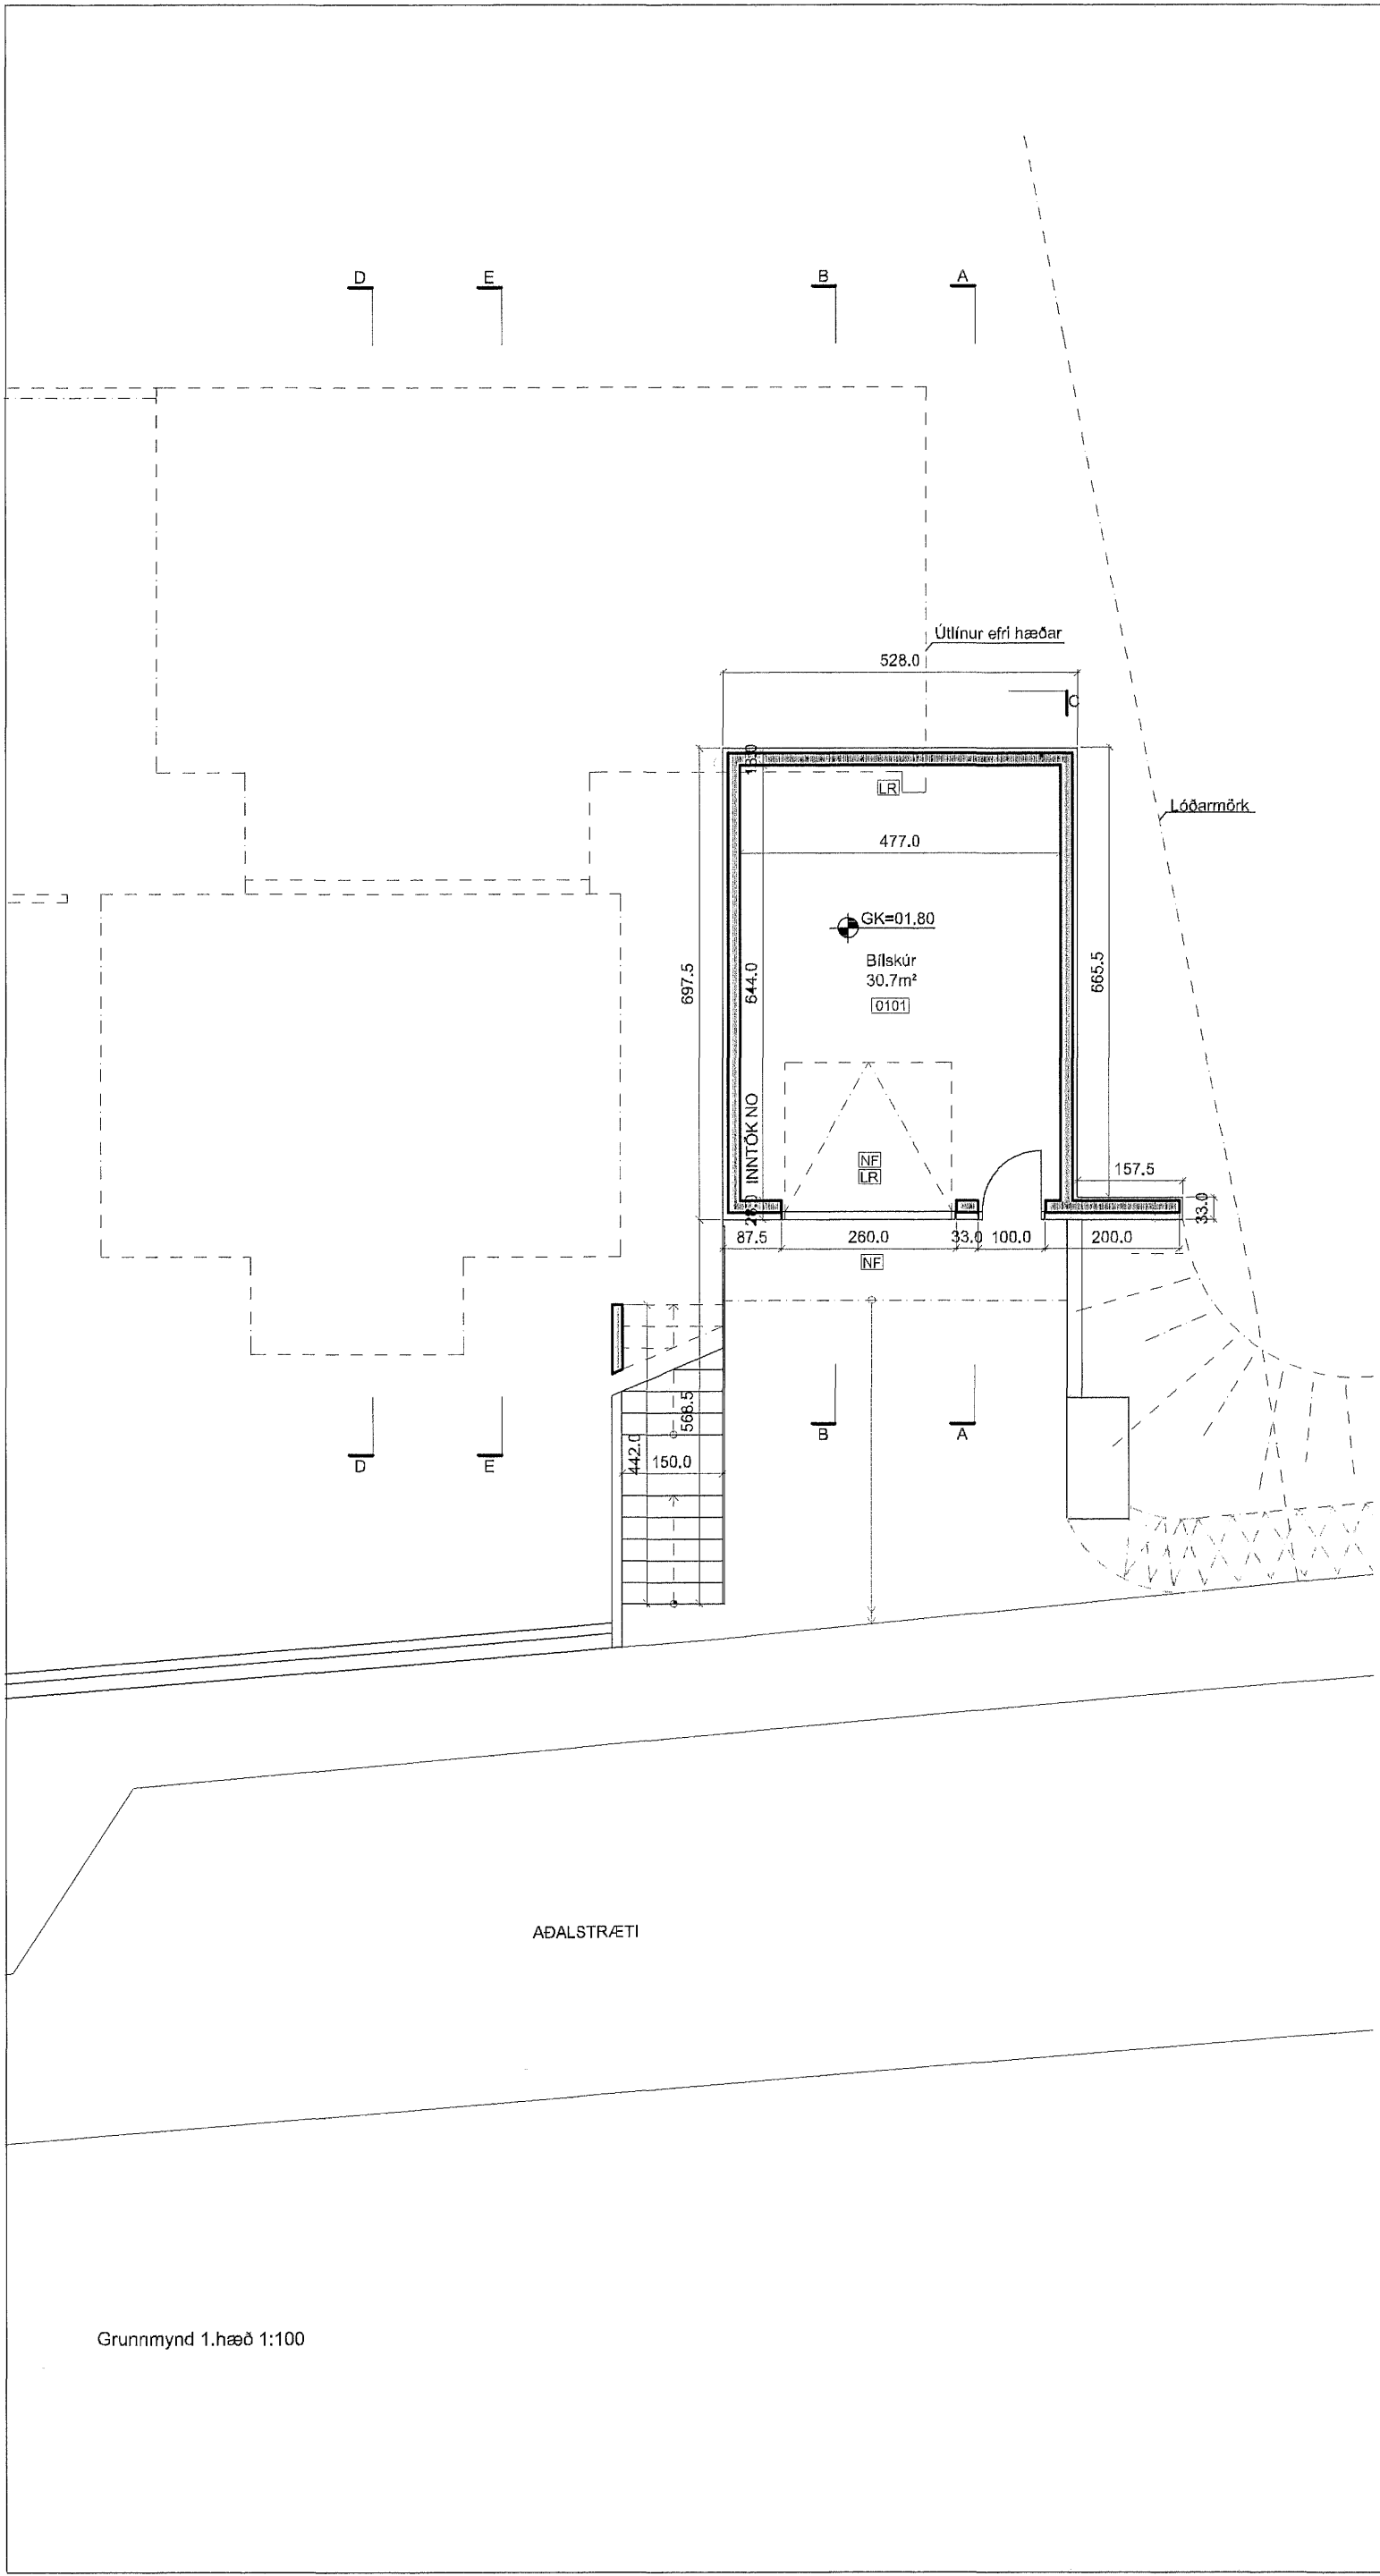


Samþykkt af skipulags-  
og byggingafulltrúa.  
27 JAN. 2010  
Pjetur S. Jónsson  
skipulags- og byggingaf.

MÓTTEKIÐ  
21 JAN. 2010  
BYGGINGAFULLTRÚI  
AKUREYRAR

C:  
B:  
A: Stærð bilgæmslu, innra skipulag hæðar, gluggasetning 13.10.09  
BREYTINGAR: DAGS:

ADALSTRÆTI 42, AKUREYRI

VERK:  
ADALUPPDRATTUR KVARÐI: 1:100  
DAGS: 18.07.08  
GRUNNMYND 1 OG 2 HÆÐ TEIKN: LME, IFG  
SKRÁ:

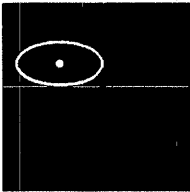

KOLLGÁTA  
arkitektúr - hönnun  
Kaupvangsstr. 29, 600 Akureyri  
Símar: 462 7881 - 862 7881  
Netfang: kollgata@kollgata.is

Logi Már Einarsson arkitekt faí kt. 210864 - 2969