
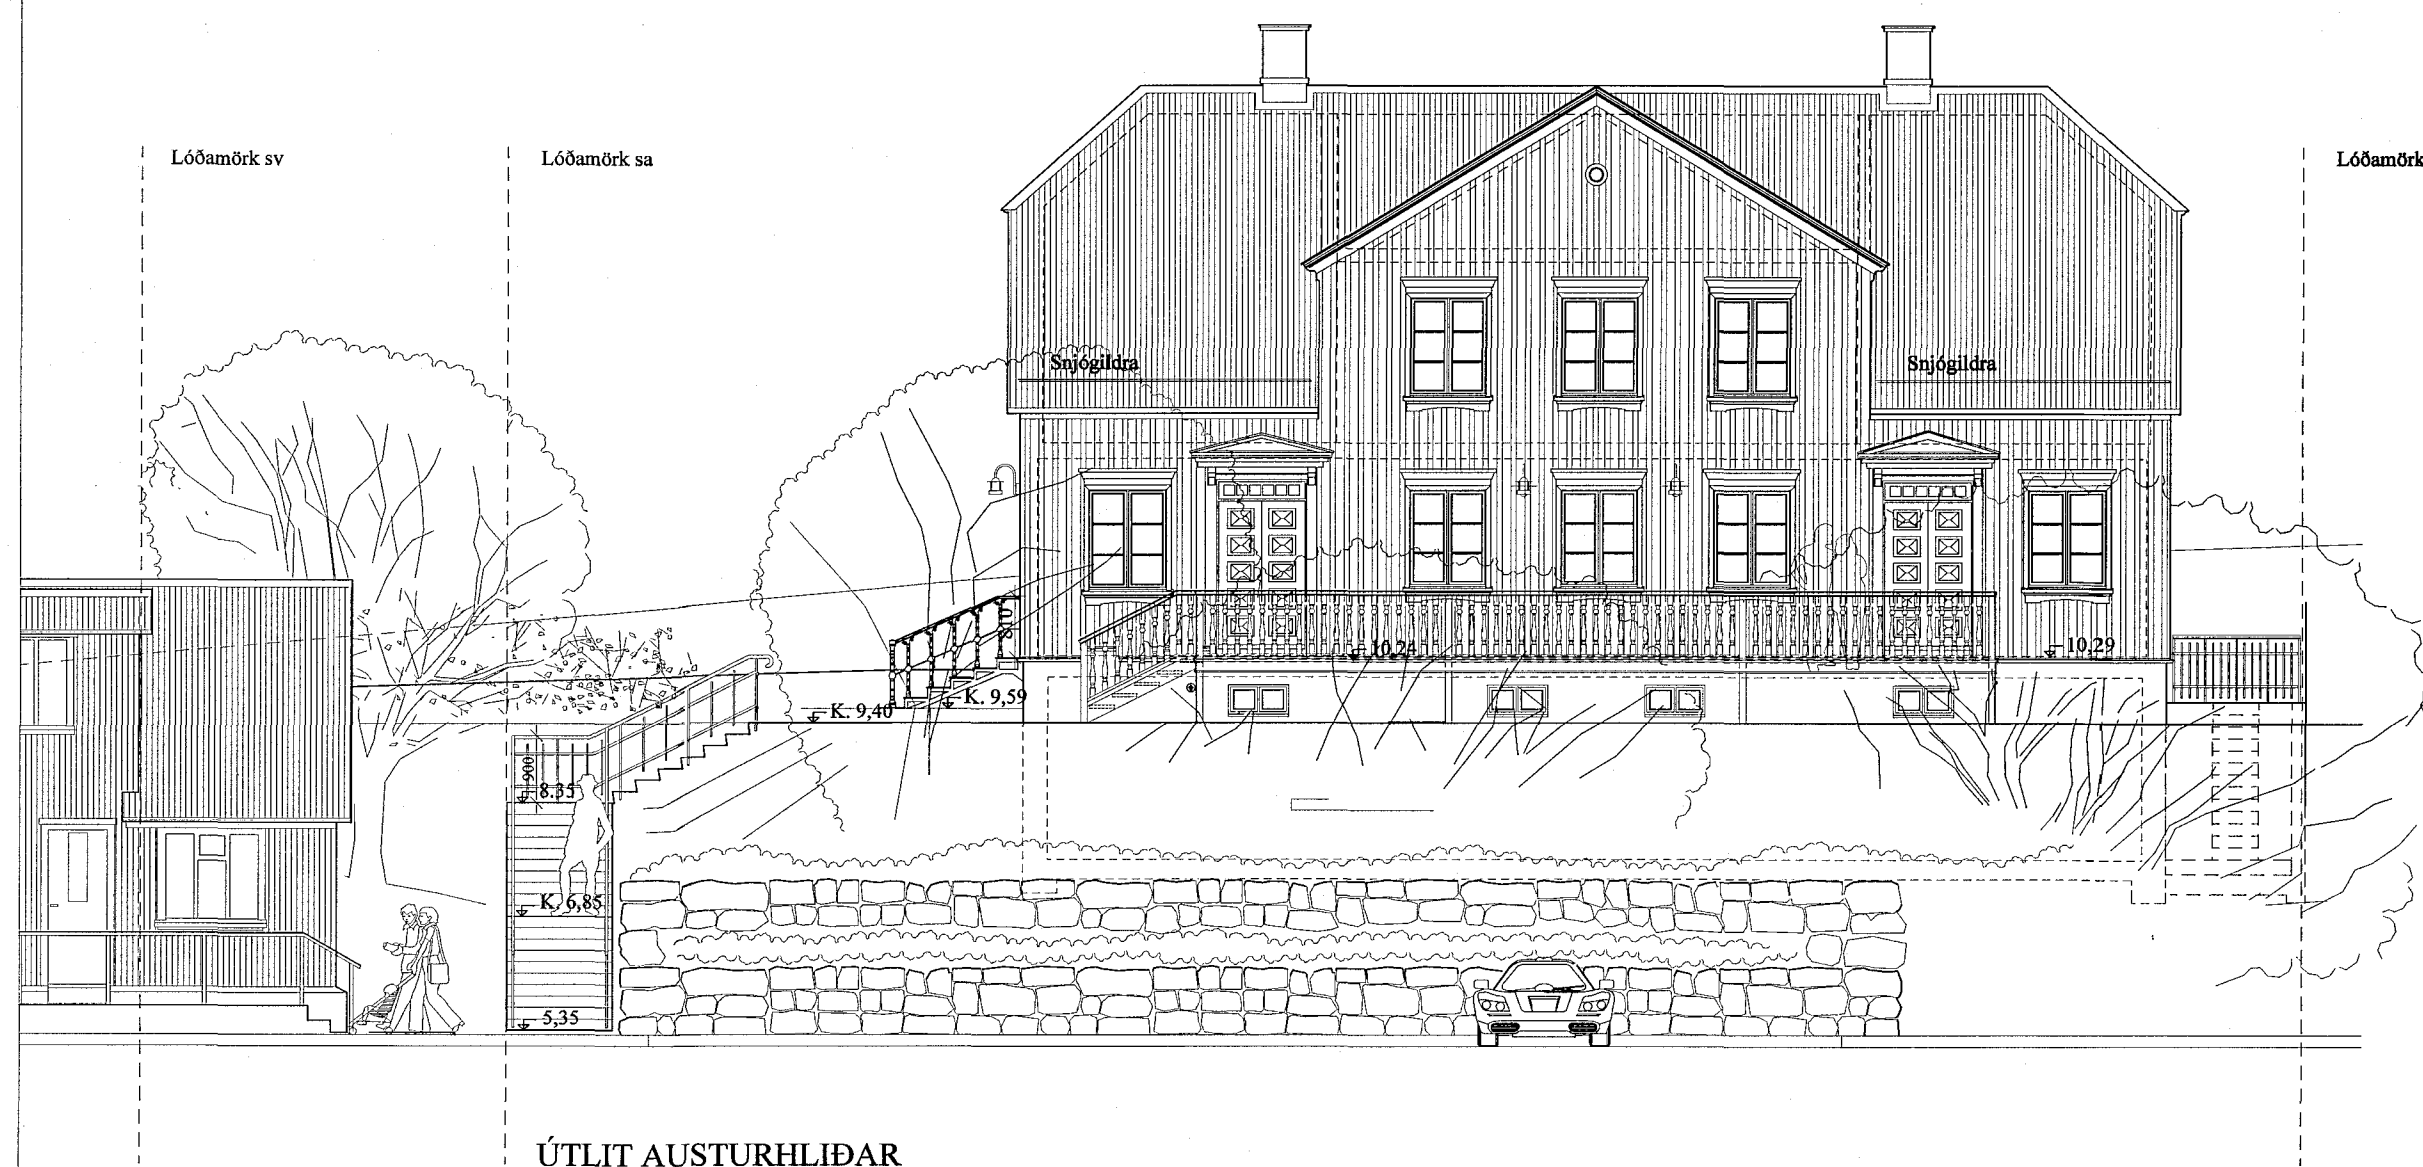


Samþykkt af skipulags-
og byggingarfulltrúa.
21. sep. 2016
Bjarki
skipulags- og byggingarf.

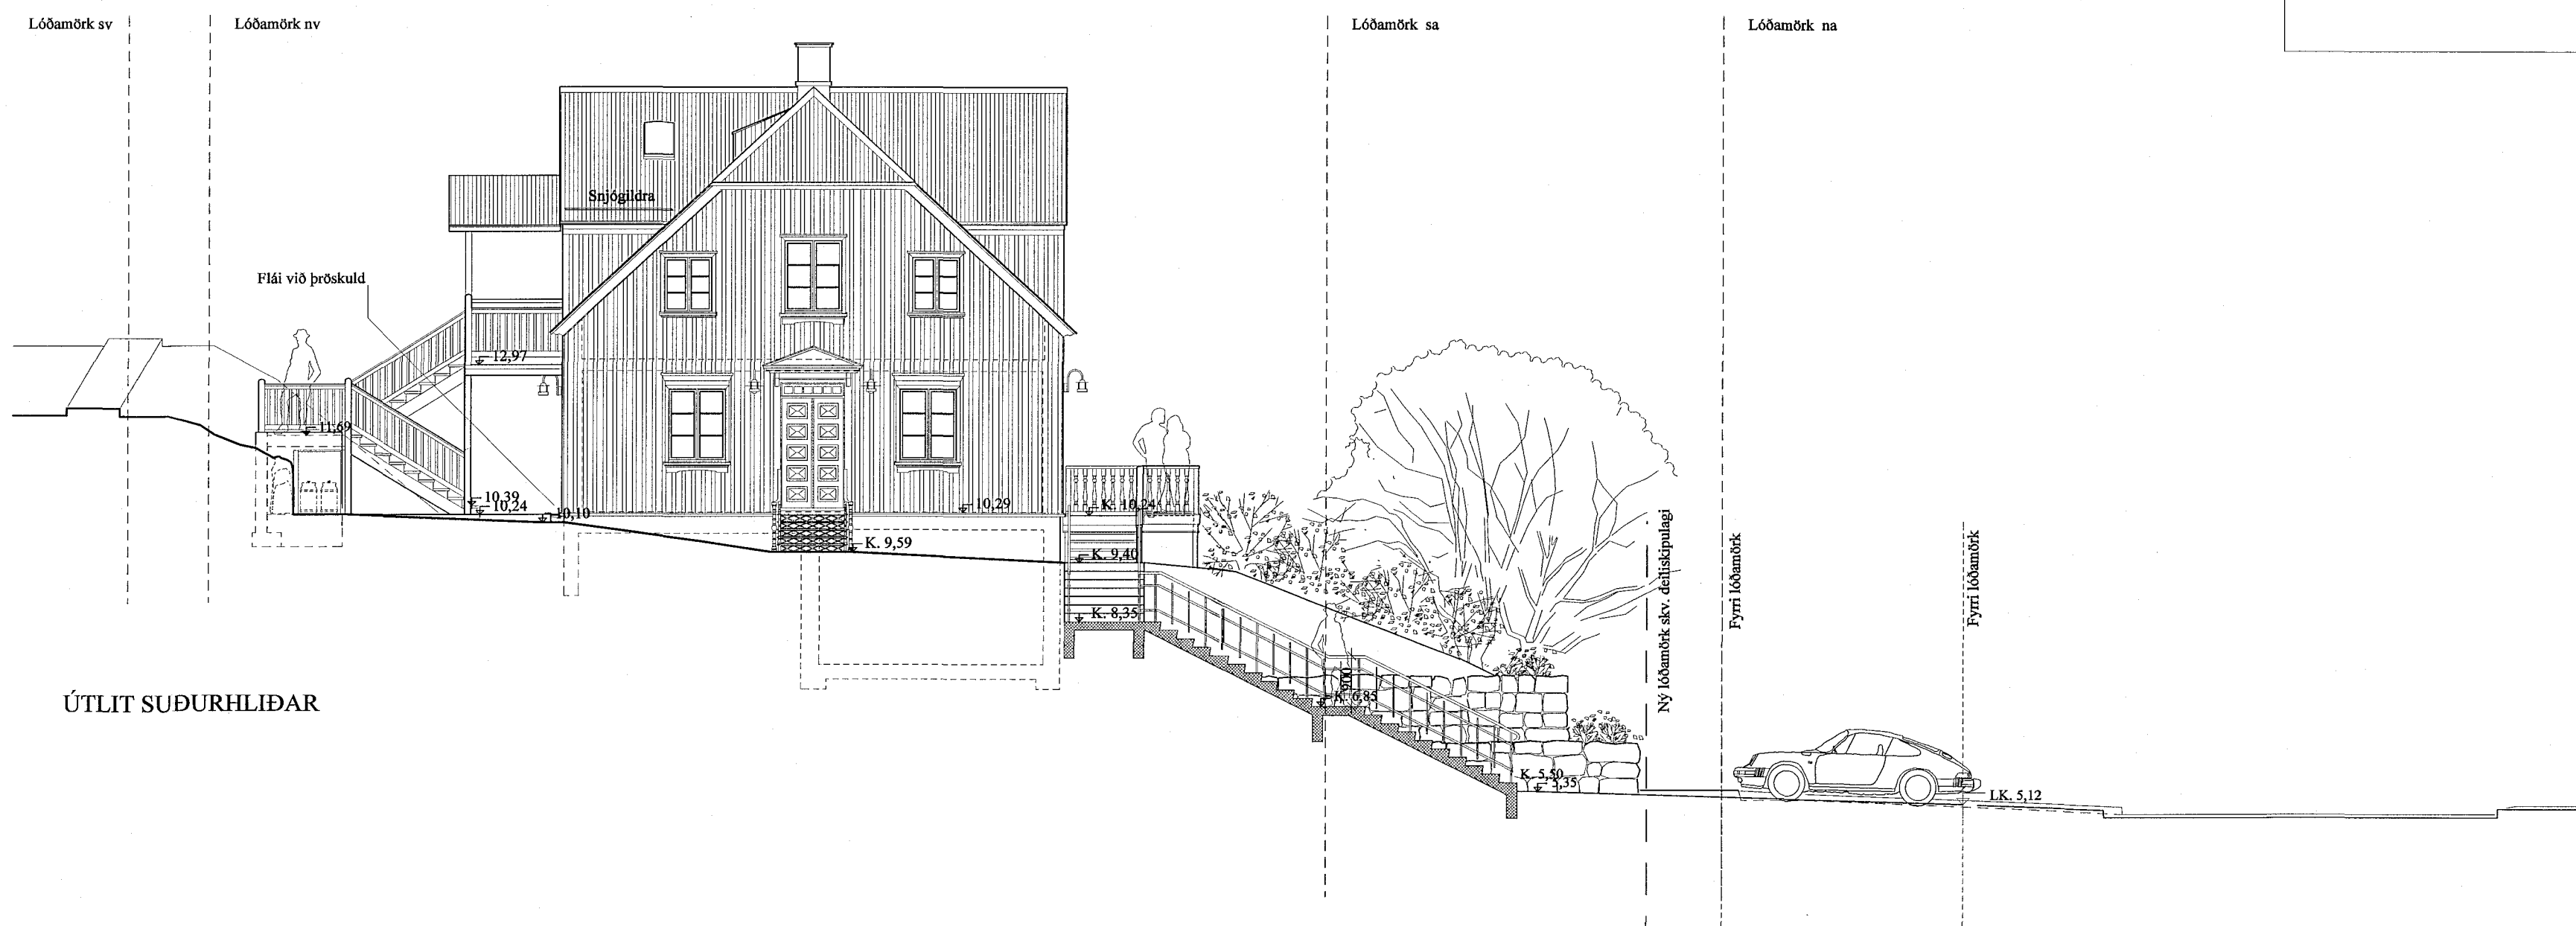

- A - 9. 10. 2013: Brunaskilgreiningar milliveggja og hæðarskila milli íbúða uppferðar.
B - 9. 3. 2015: Nýr kjallari, útitróppur og stoðveggir
C - 16. 9. 2015: Strompar staðsettir á þaki
Flái settur við útihurðir, steypir veggir auðkenndir.

GAMLA APÓTEKIÐ 1.05 C

Aðalstræti 4, Akureyri
Útlit suður- og austurhliða mkv. 1:100

ARGOS ehf. ARKITEKTASTOFA GRÉTARS OG STEFÁNS
Eyjarslóð 9, 101 Reykjavík
s: 552 1760, f: 562 1687, netf: argos@argos.is 8. apríl 2016

MÓTTEKIÐ
21. sep. 2016
BYGGINGAFULLTRÚI
AKUREYRAR

Stefán Örn Stefánsson arkitekt fál kt. 140147-4519
hönnunarstjóri
Grétar Márkússon arkitekt fál kt. 270852-4169

0,0 m 5,0 m