


Notkun teikningar
leyfð á ábyrgð
höfundar

Lóðamörk

Lóðamörk

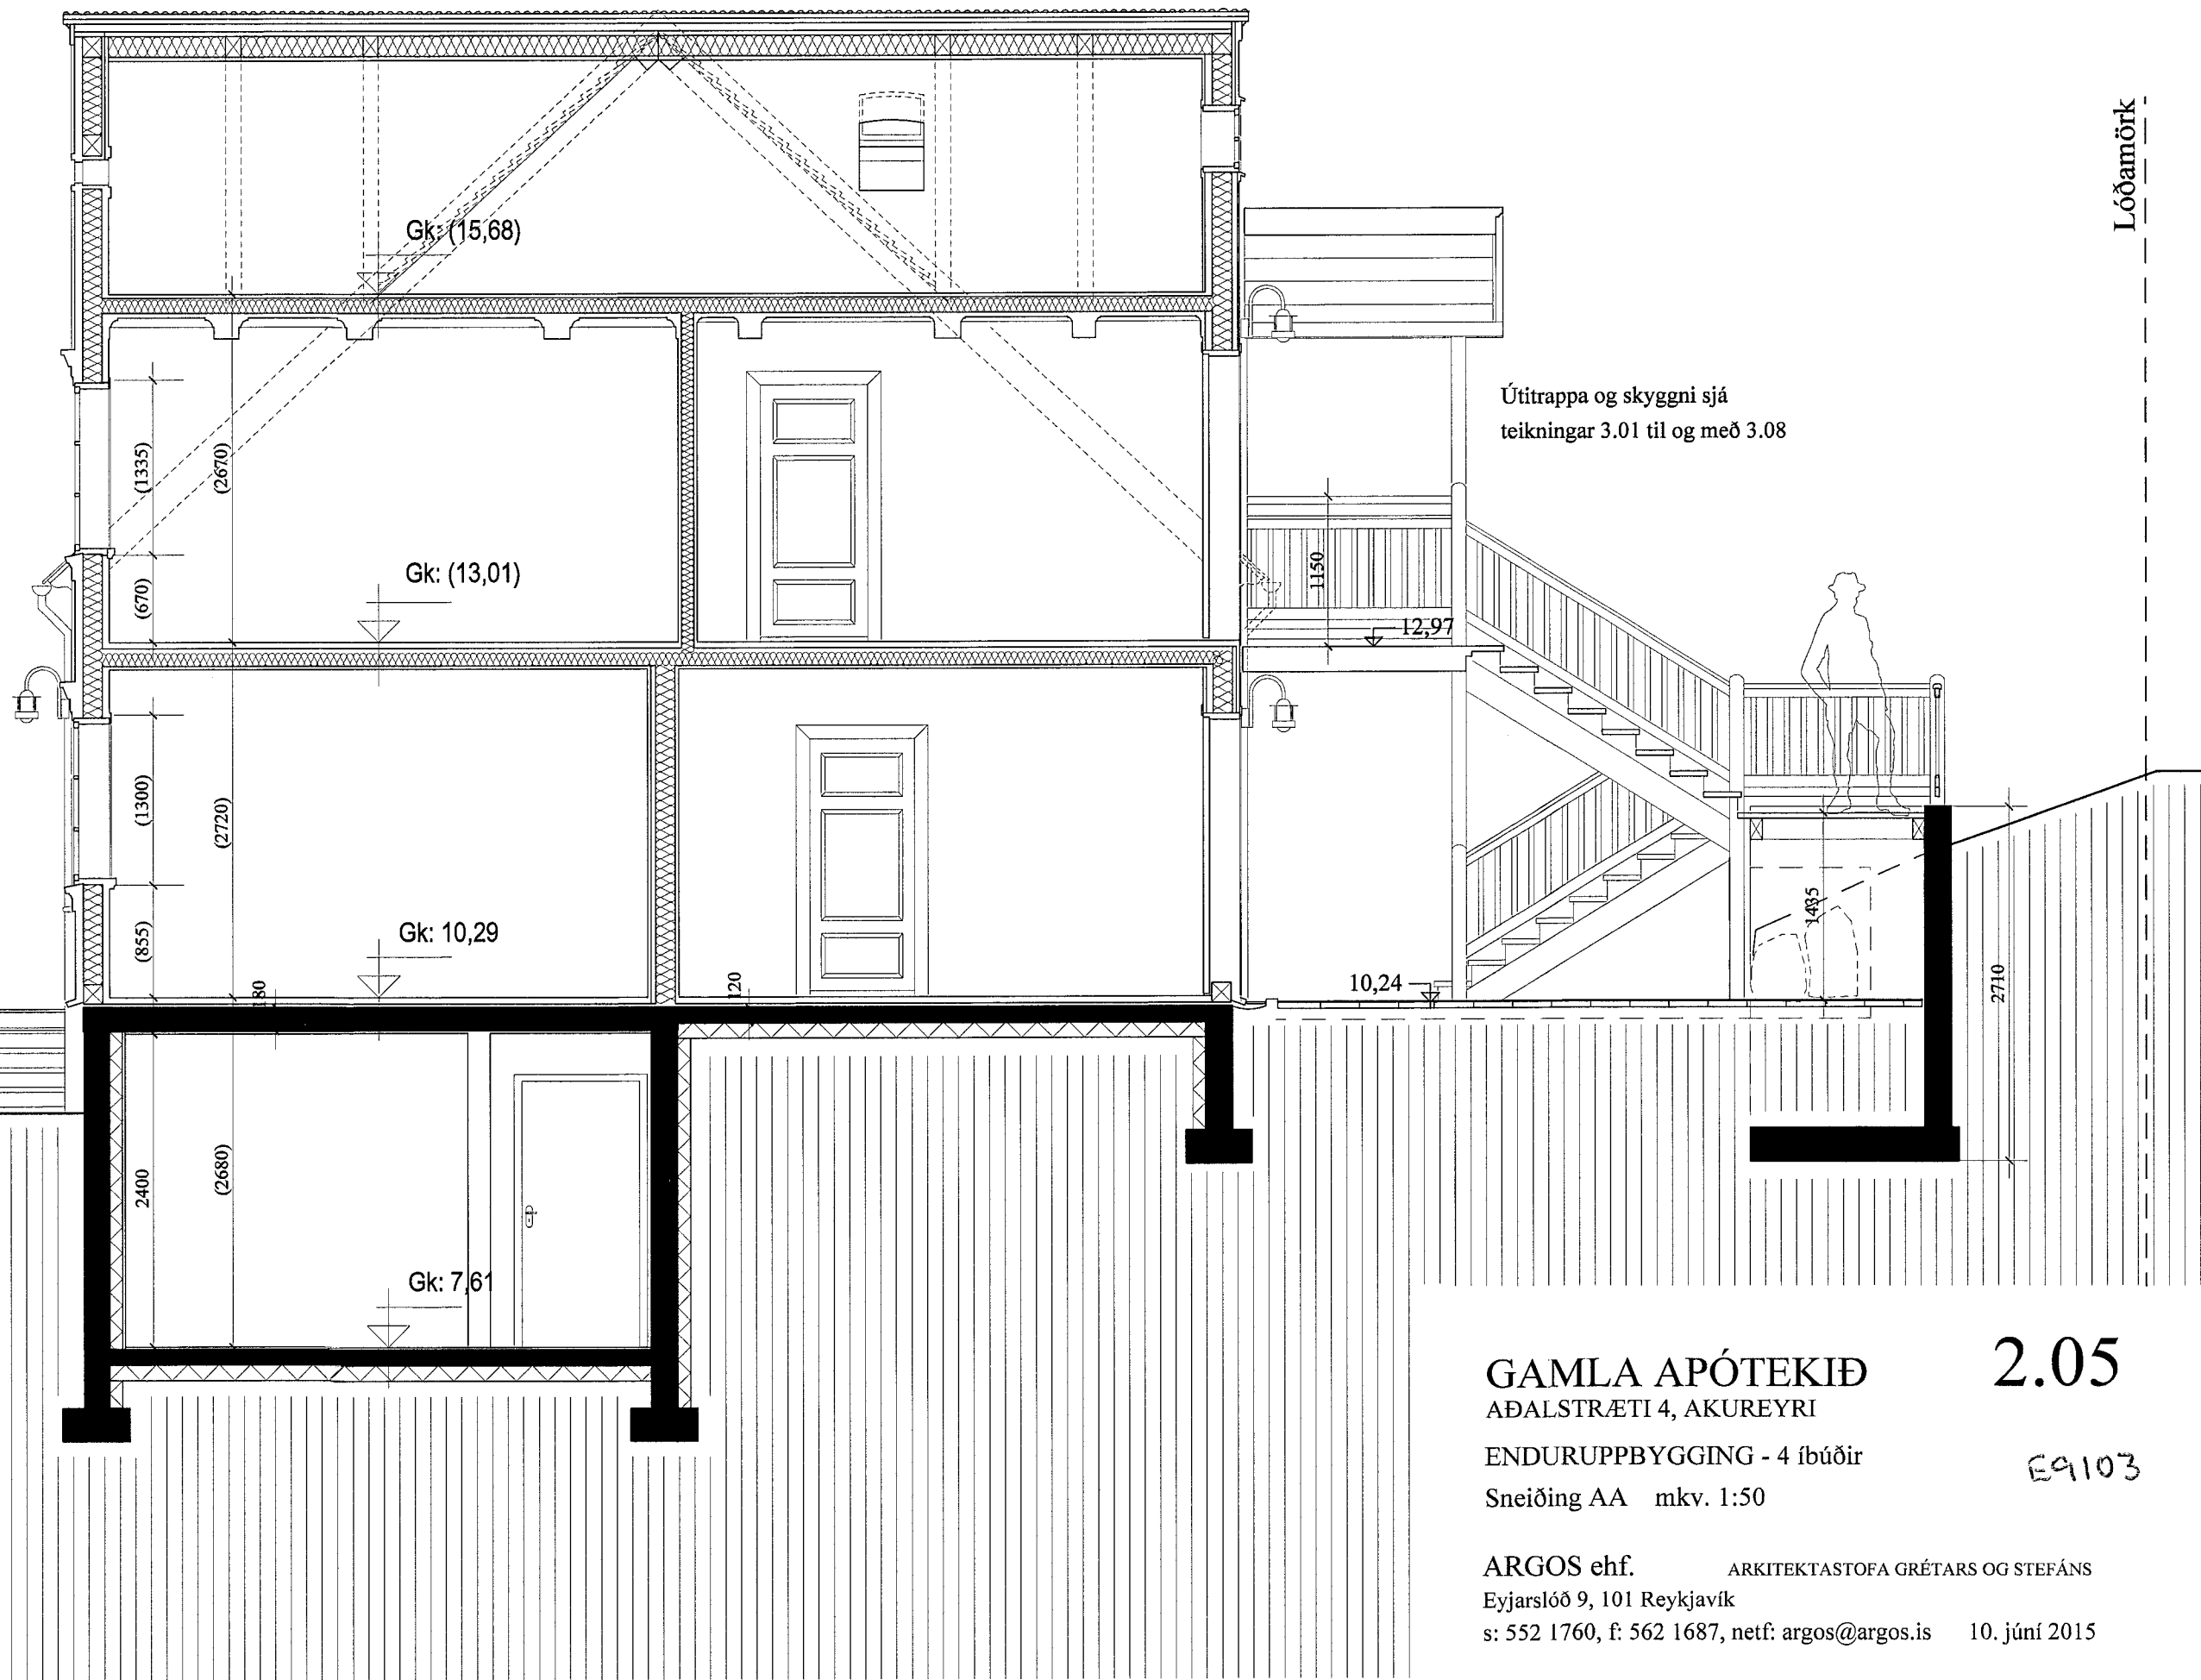

GAMLA APÓTEKIÐ
AÐALSTRÆTI 4, AKUREYRI
ENDURUPPBÝGGING - 4 íbúðir
Sneiðing AA mkv. 1:50

2.05
E9103

ARGOS ehf. ARKITEKTASTOFA GRÉTARS OG STEFÁNS
Eyjarslóð 9, 101 Reykjavík
s: 552 1760, f: 562 1687, netf: argos@argos.is 10. júní 2015

Stefán Örn Stefánsson arkitekt fal, kt.: 140147 - 4519

Grétar Markússon
Grétar Markússon arkitekt fal, kt.: 270852 - 4169

0.0 2.5 m

MÓTTEKIÐ
11. júní 2015
BYGGINGAFULLTRÚI
AKUREYRAR

SNEIÐING AA