




Byggingaáætlun er háð  
 sérstakum kvæðum, sam-  
 kvæmt h.á.á.

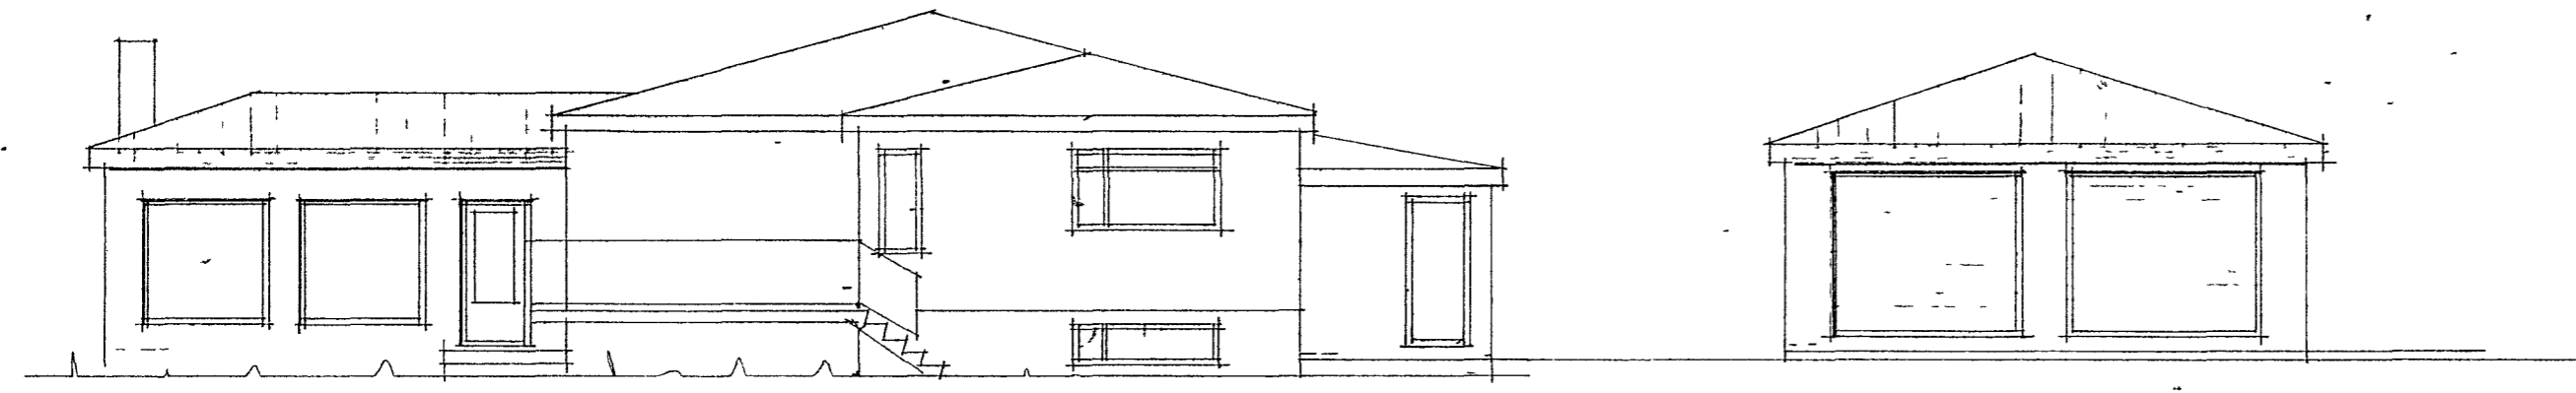


AUSTUR

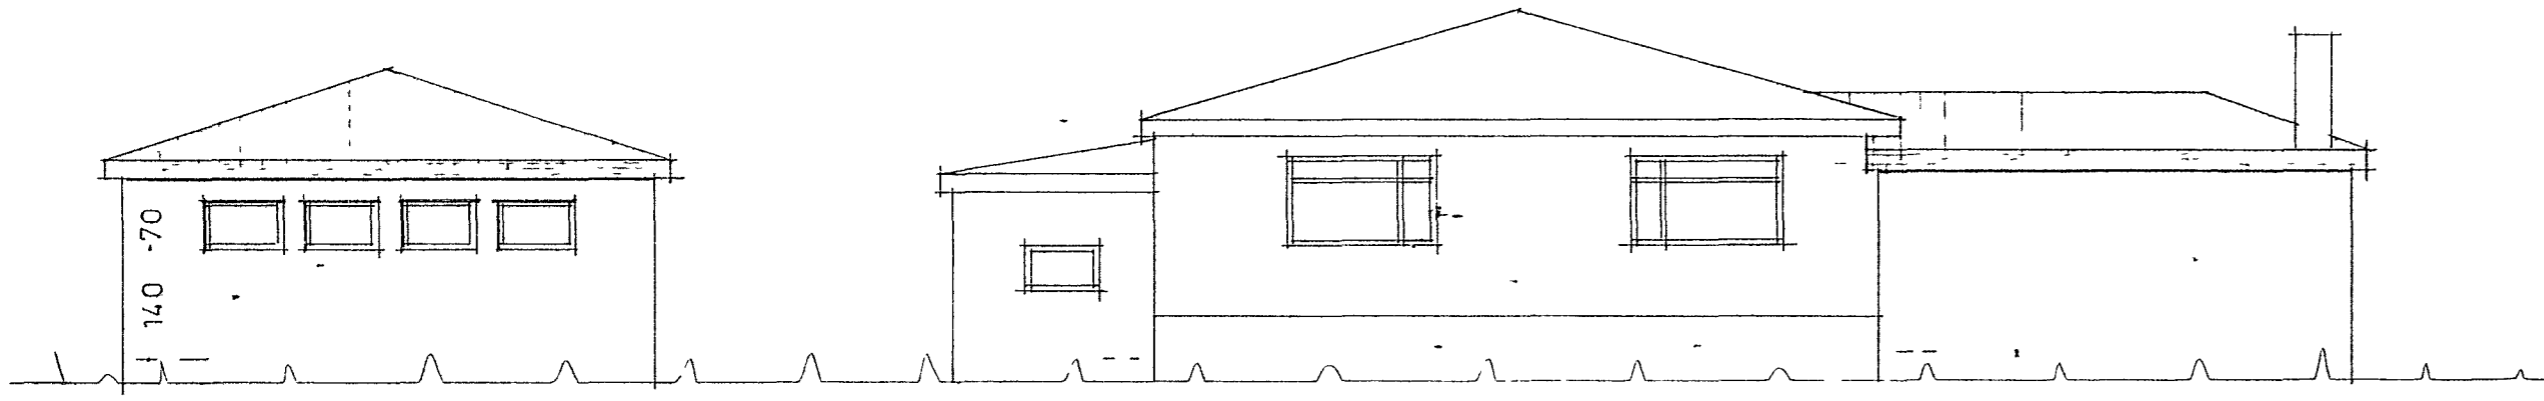


VESTUR

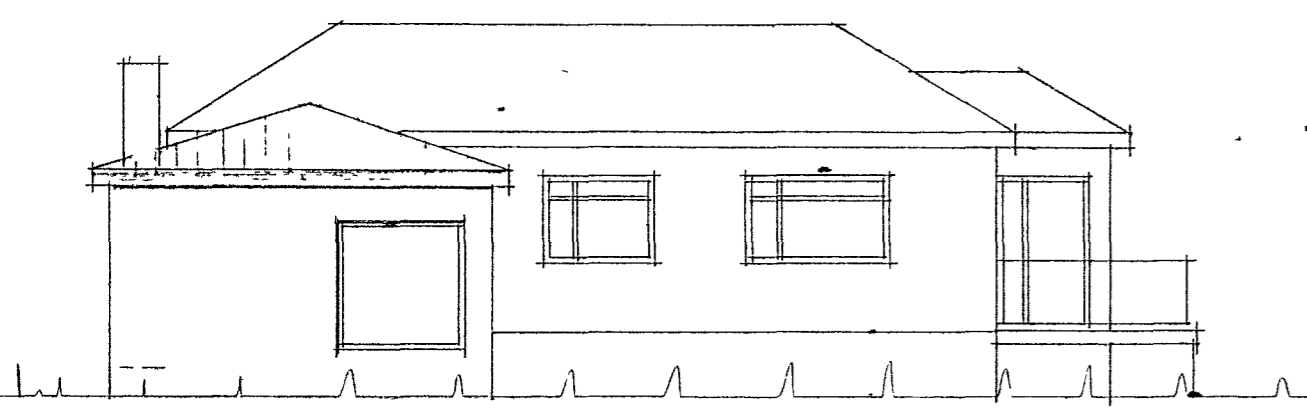


SUDUR

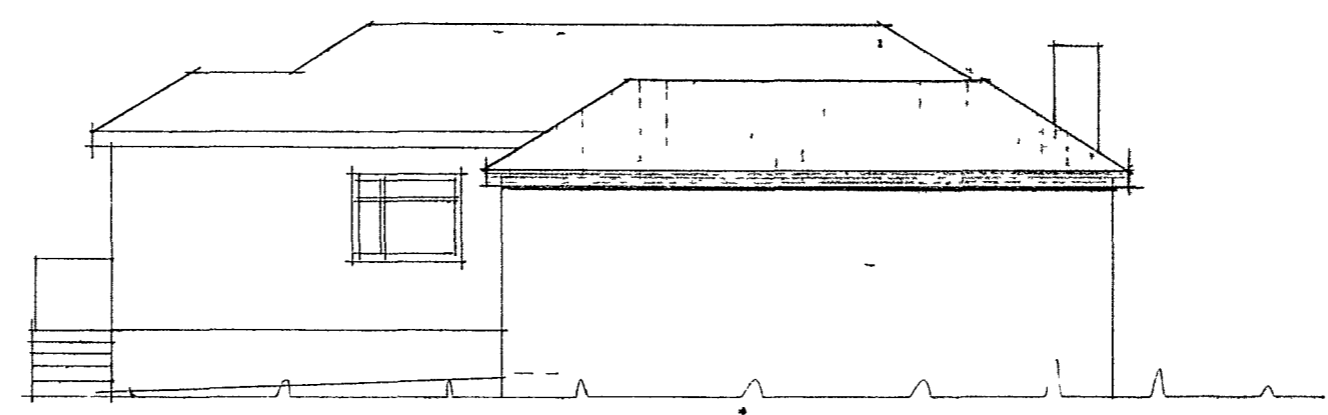




NORÐUR

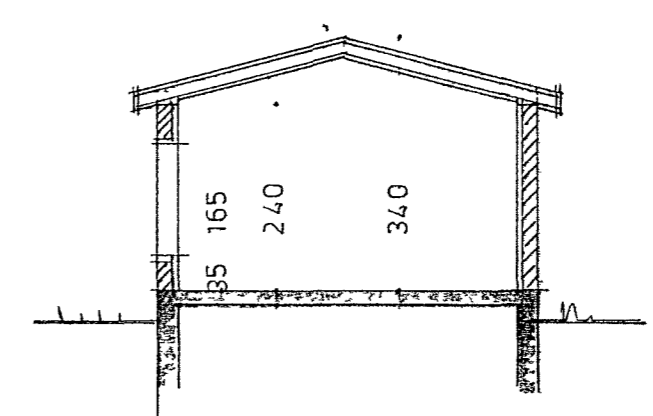

SNID A-A

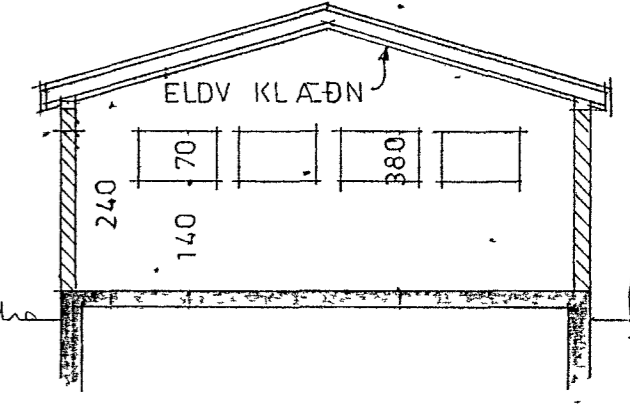

SNID B-B

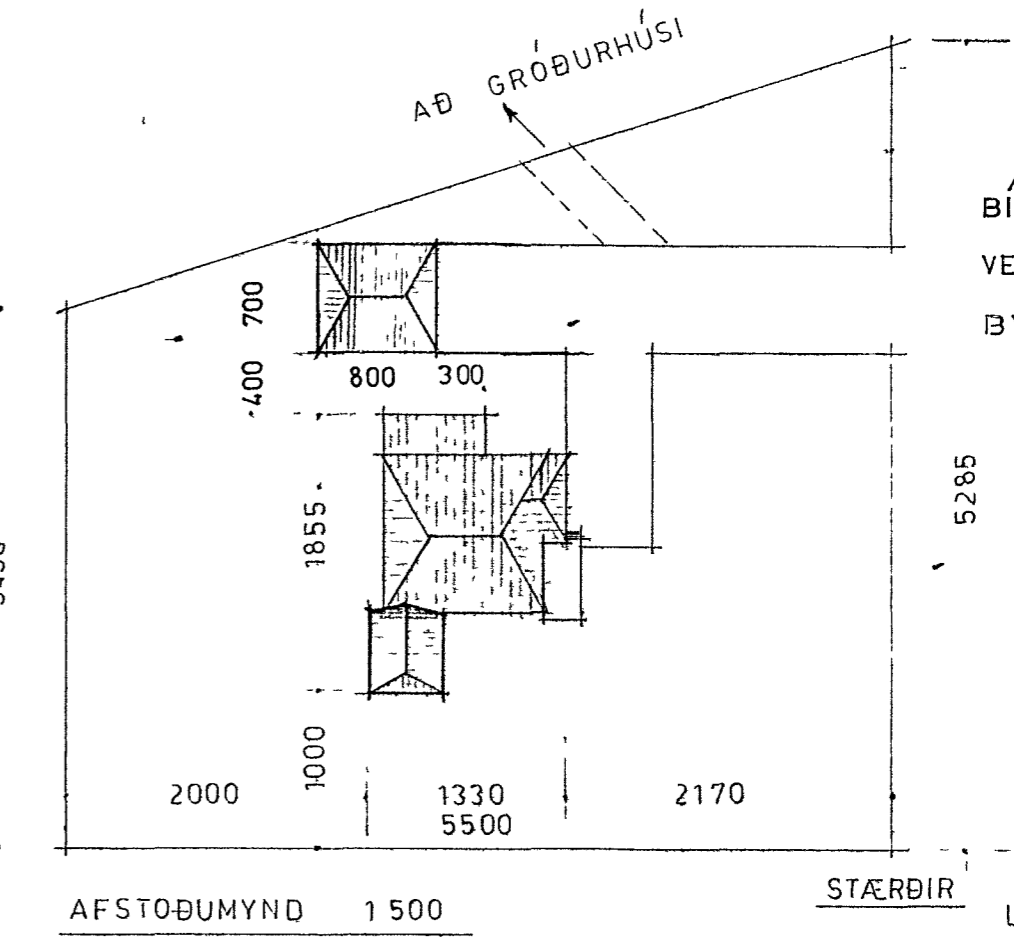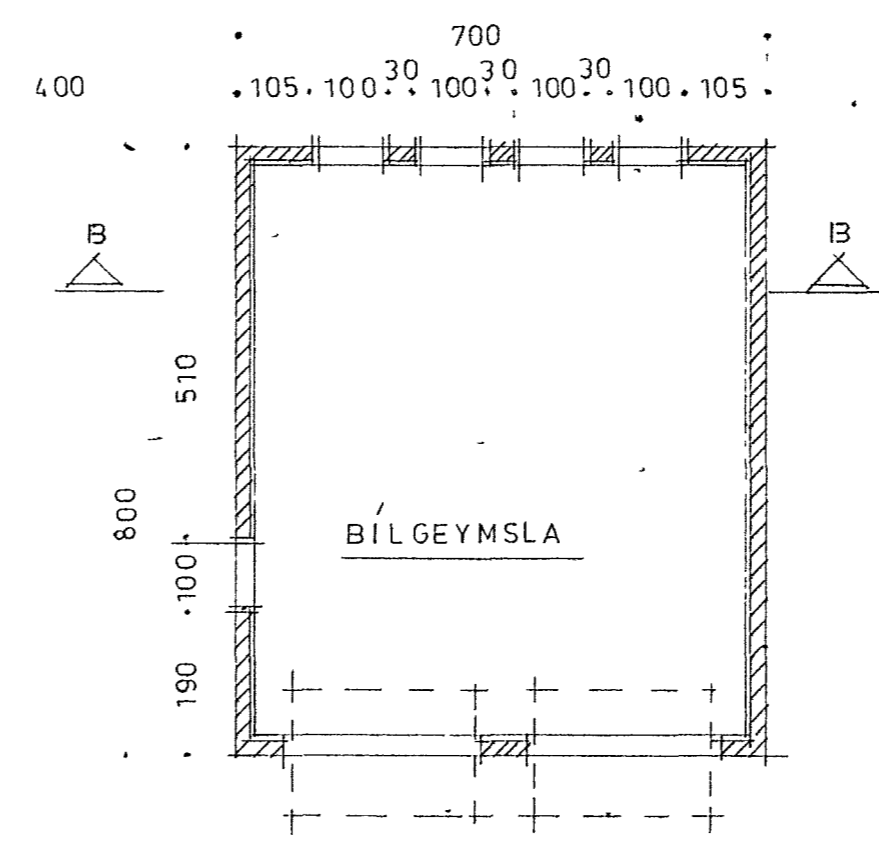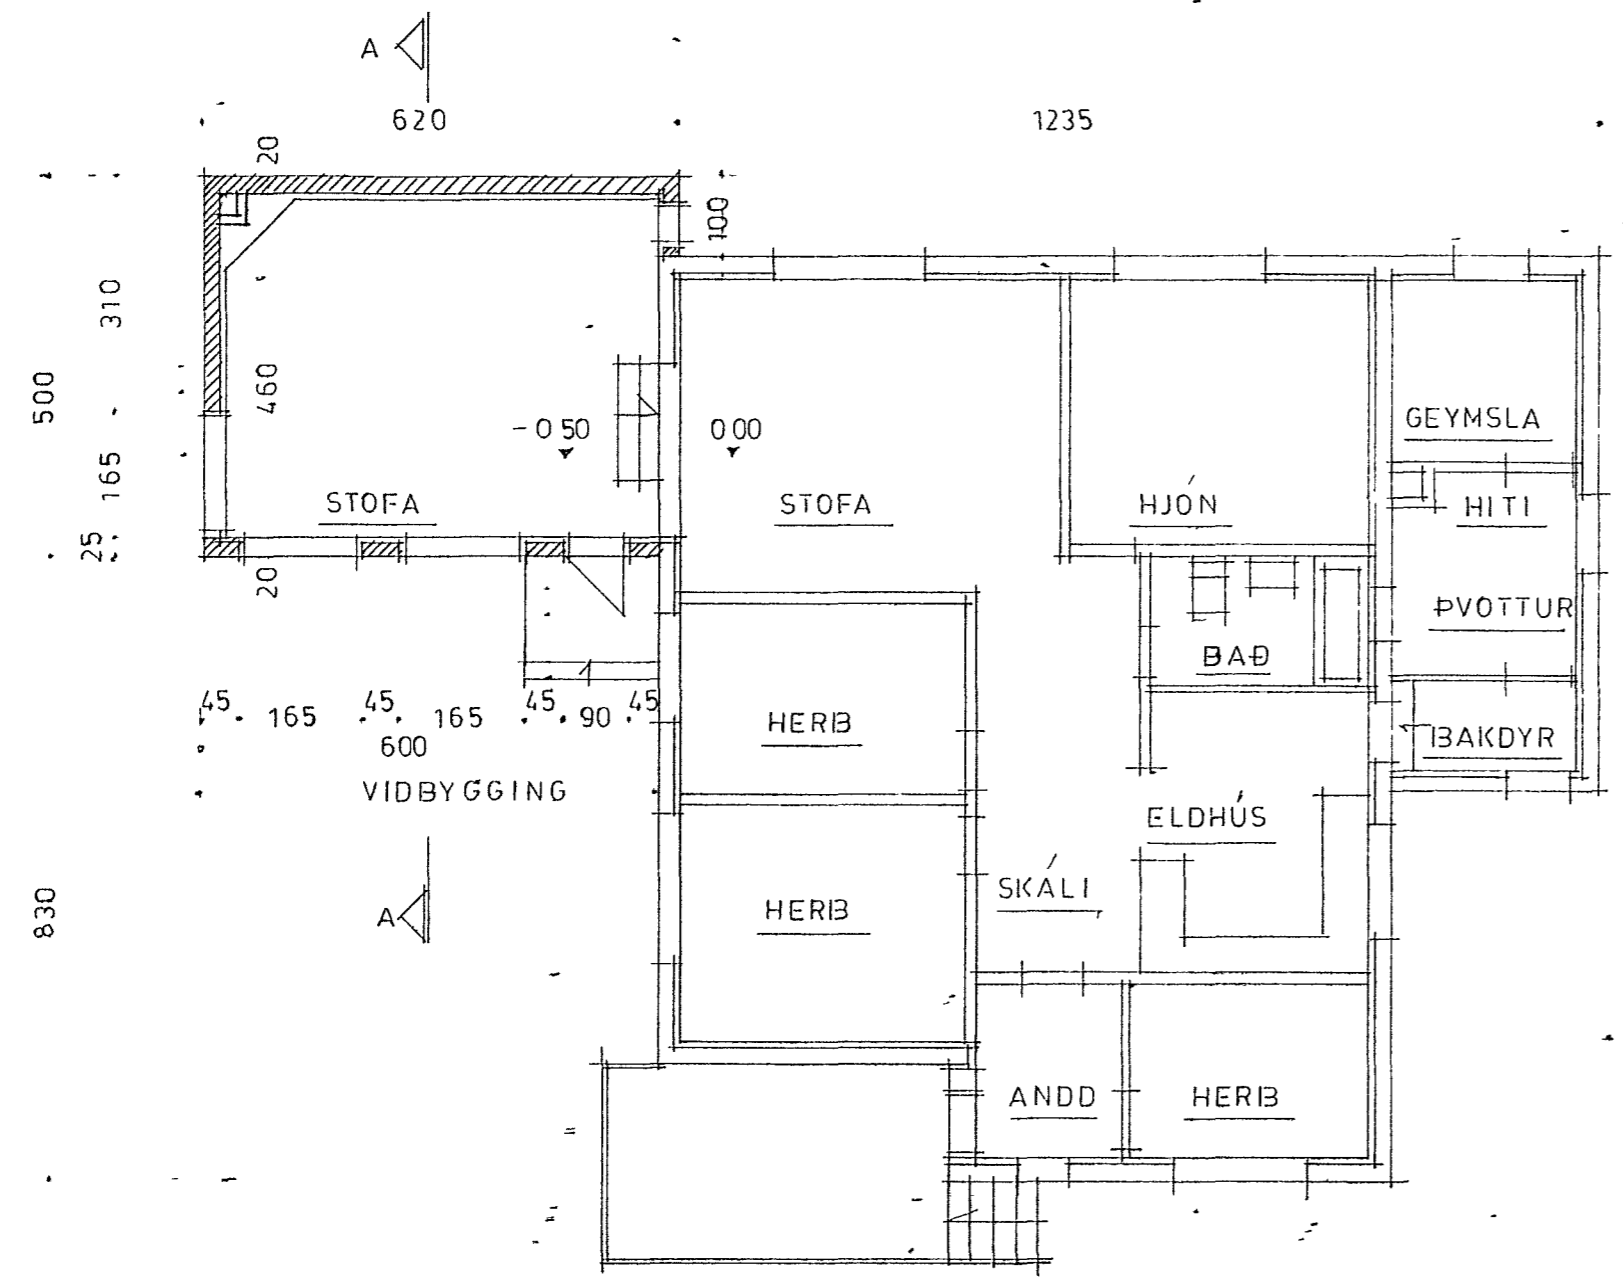

AFSTOBUMYND 1:500  
 ATH — PAK Á NUV IBYGGINGU ENDURNYJAB

BILG FARÐ UM 3M TIL  
 VESTURS SAMKV SAMP  
 BYGG NEFNDAR

68'79 ADJ

LÖB 2398.8 M<sup>2</sup>  
 VIÐB 30.2 M<sup>2</sup>  
 BILG 56 M<sup>2</sup>

OG HAFT I SOMU HÆÐ  
 OG ÞAÐ ER I DAG

TÆKNITEIKNISTOFAN SF GLERÁRGATA 20	
SÍMAR 21399 OG 22298 AKUREYRI D8927	
DAGS SEPT'78	VERK HÁTEIGUR V/ AKUREYRI
MÁL 1:100, 1:500	VIÐBYGGING OG BILGEYMSLA
TEIKN AVJ	HEITI GRUNNMYND, ÚTLIT,
REIKN	SNID OG AFST. MYND
BREYTT NOV'78 68'79	147556
TEIKN NR A 14978	<i>AT Júl.</i>