



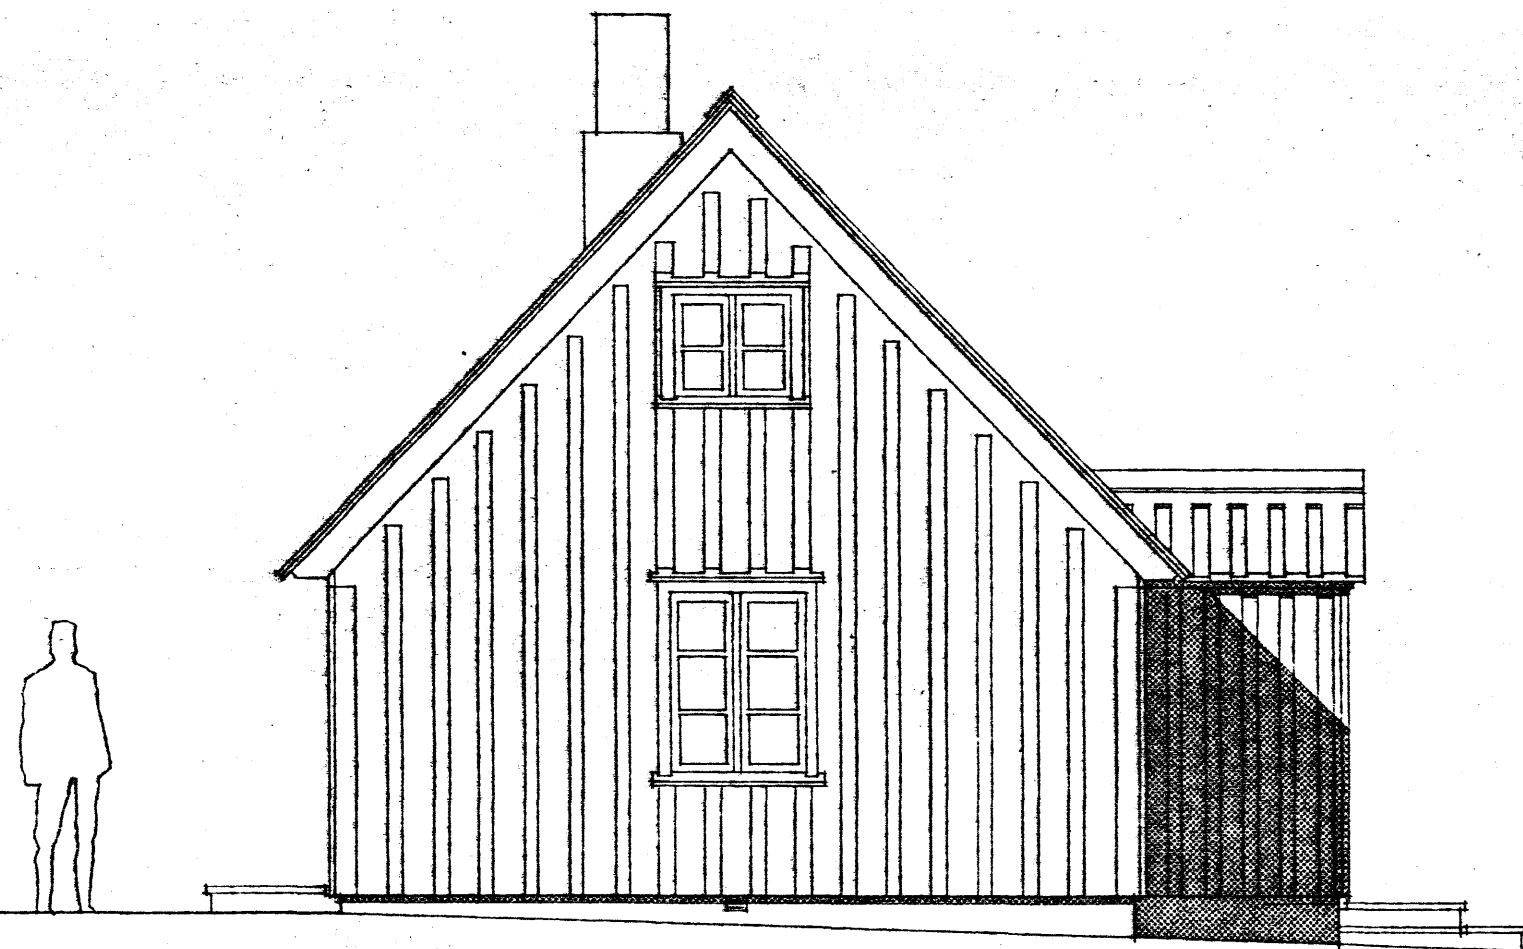

útlit / suðurgafi

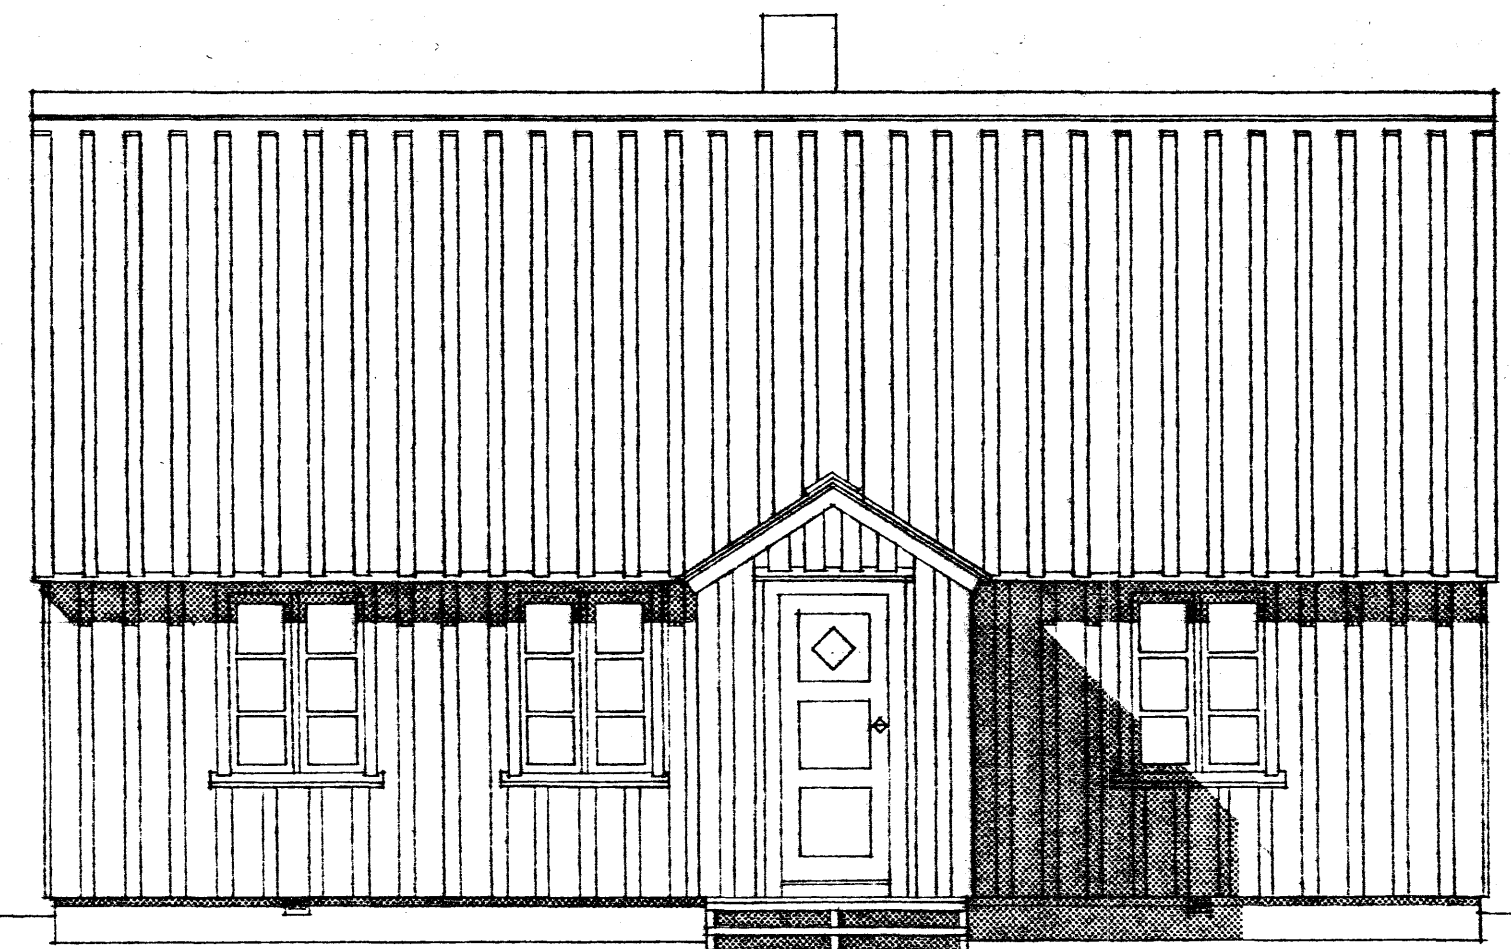

aðalinngangur

austurhlíð

EYRARLANDSSTOFA

ENDURSMÍÐ

4205

ÞÓRUNN ÞÓRUNN
Þórunn Þórunn

ÚTLIT
KVARDI 1:50

MÁÍ 1985

P.G.

7637