

Samþykkt á fundi bæjarstjórnar


Akureyrir 21/5 1957

Isgerður Halldóttir


Byggingarfulltrúi

E ekki byggjast við 7A.


Breyting á húsinu Eyrarvegur 5A-7A.
M 1:100

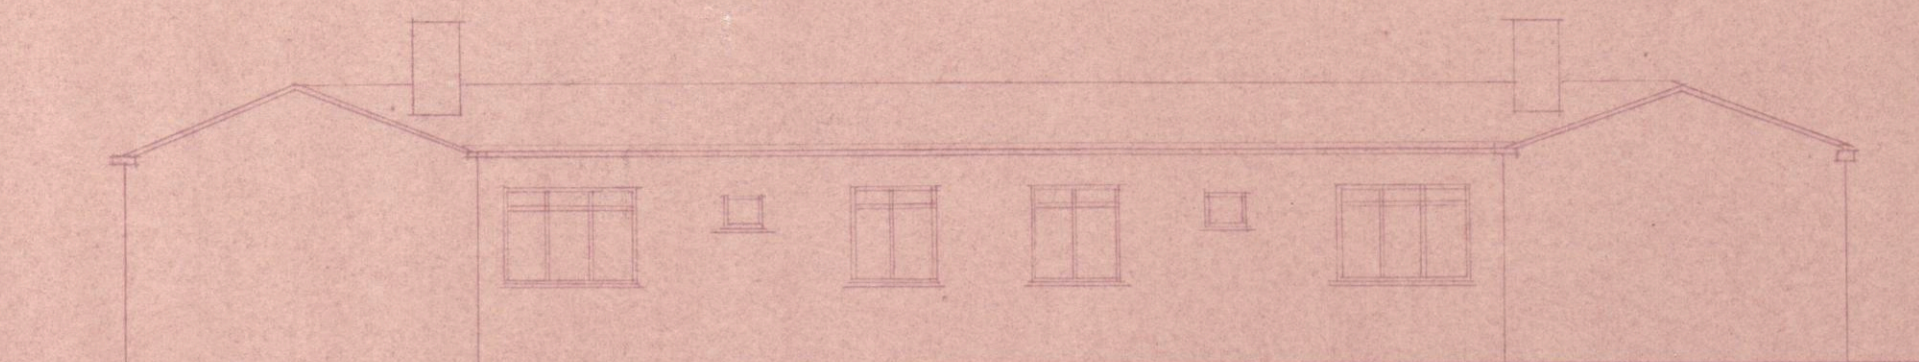

norður

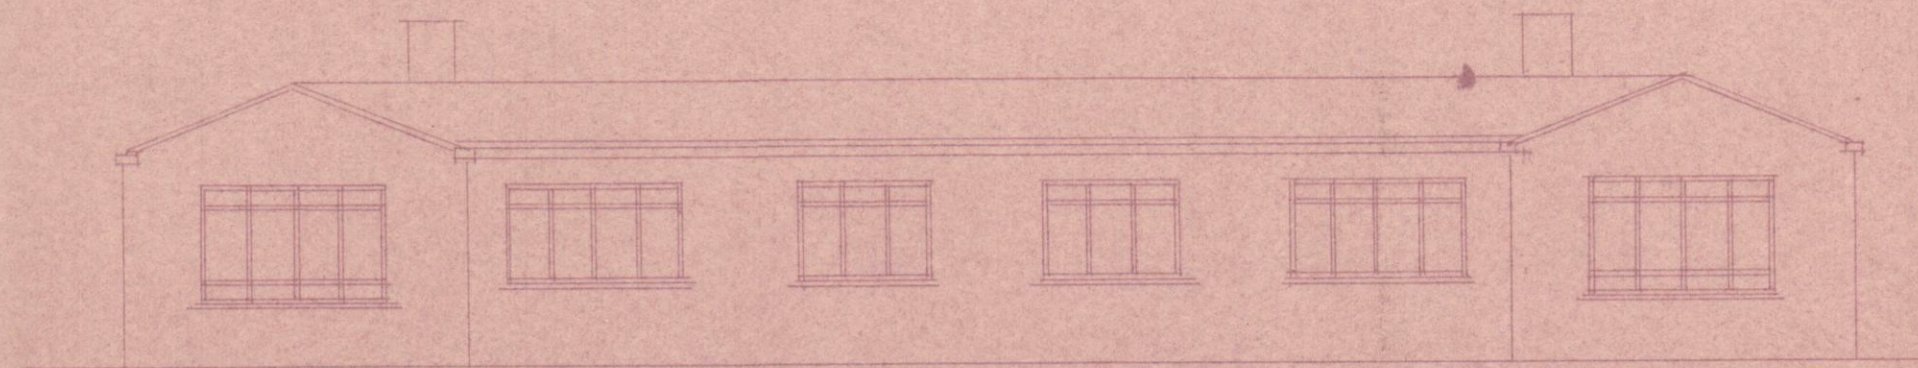


súður

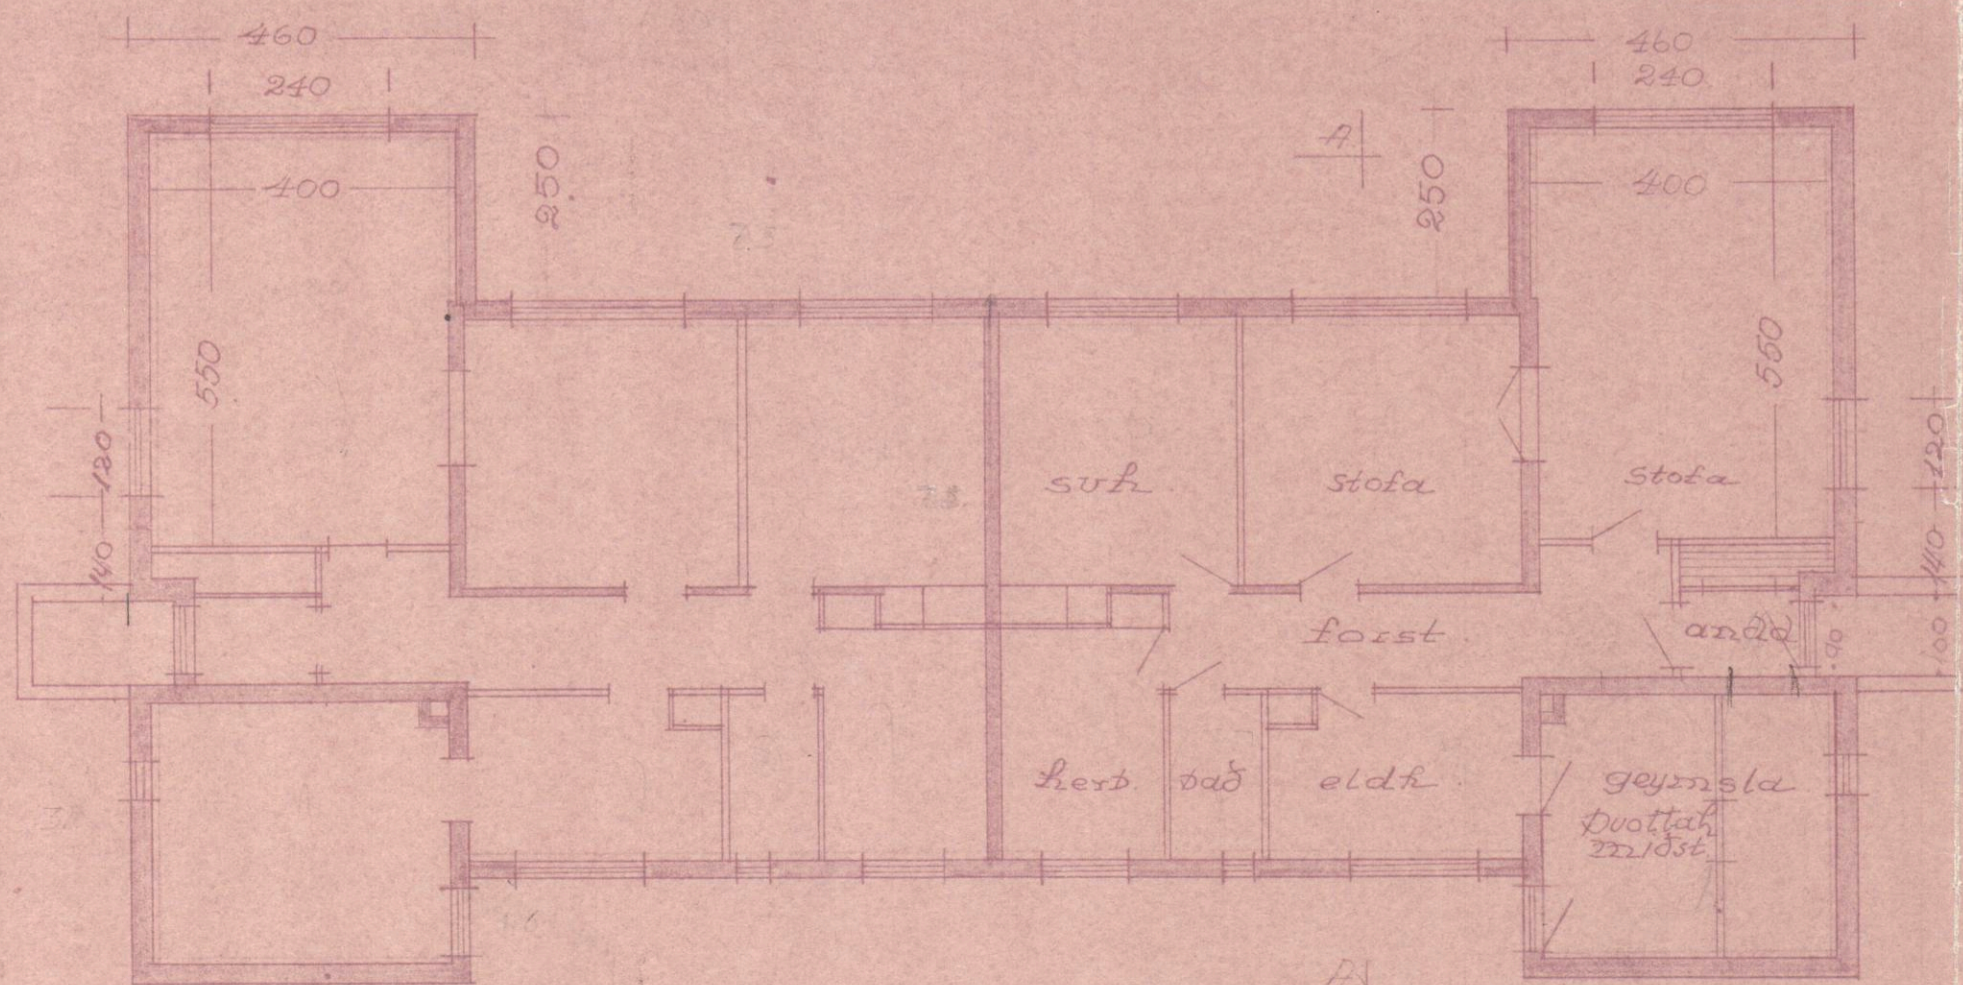

7A

5A

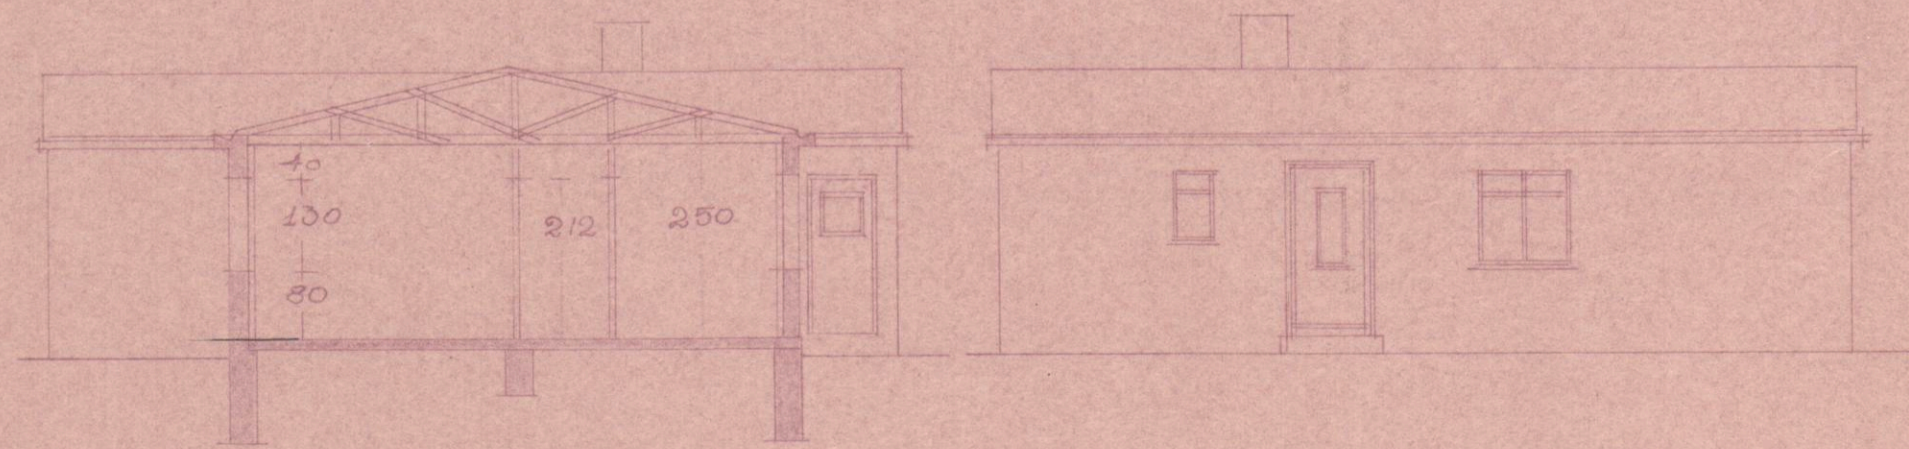

snéðing A-A

vesturgati

Eyrarvegur 5A og 7A

110 m³

Gjöld kr. 66.00

Akureyn 4-5-57

Frjálfur Samundsson

686J