



13 JUL 1981


Þorleinn Friðbjörnsson

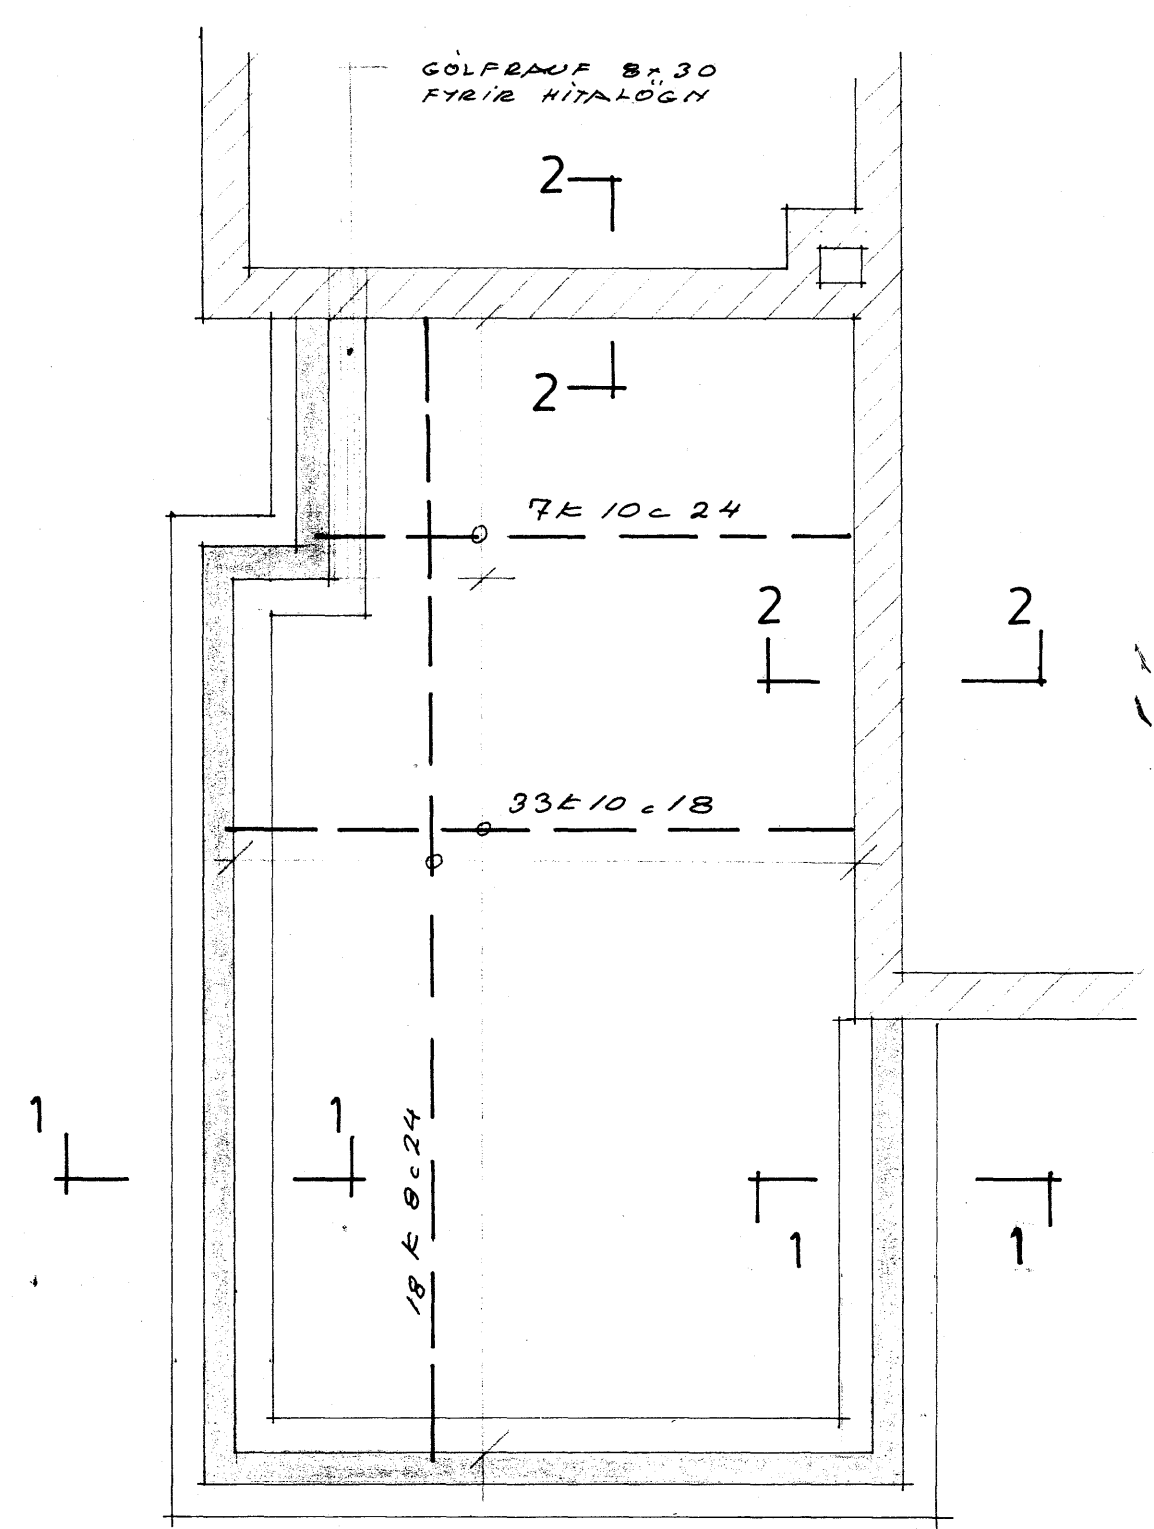

GRUNNHUR 1:50

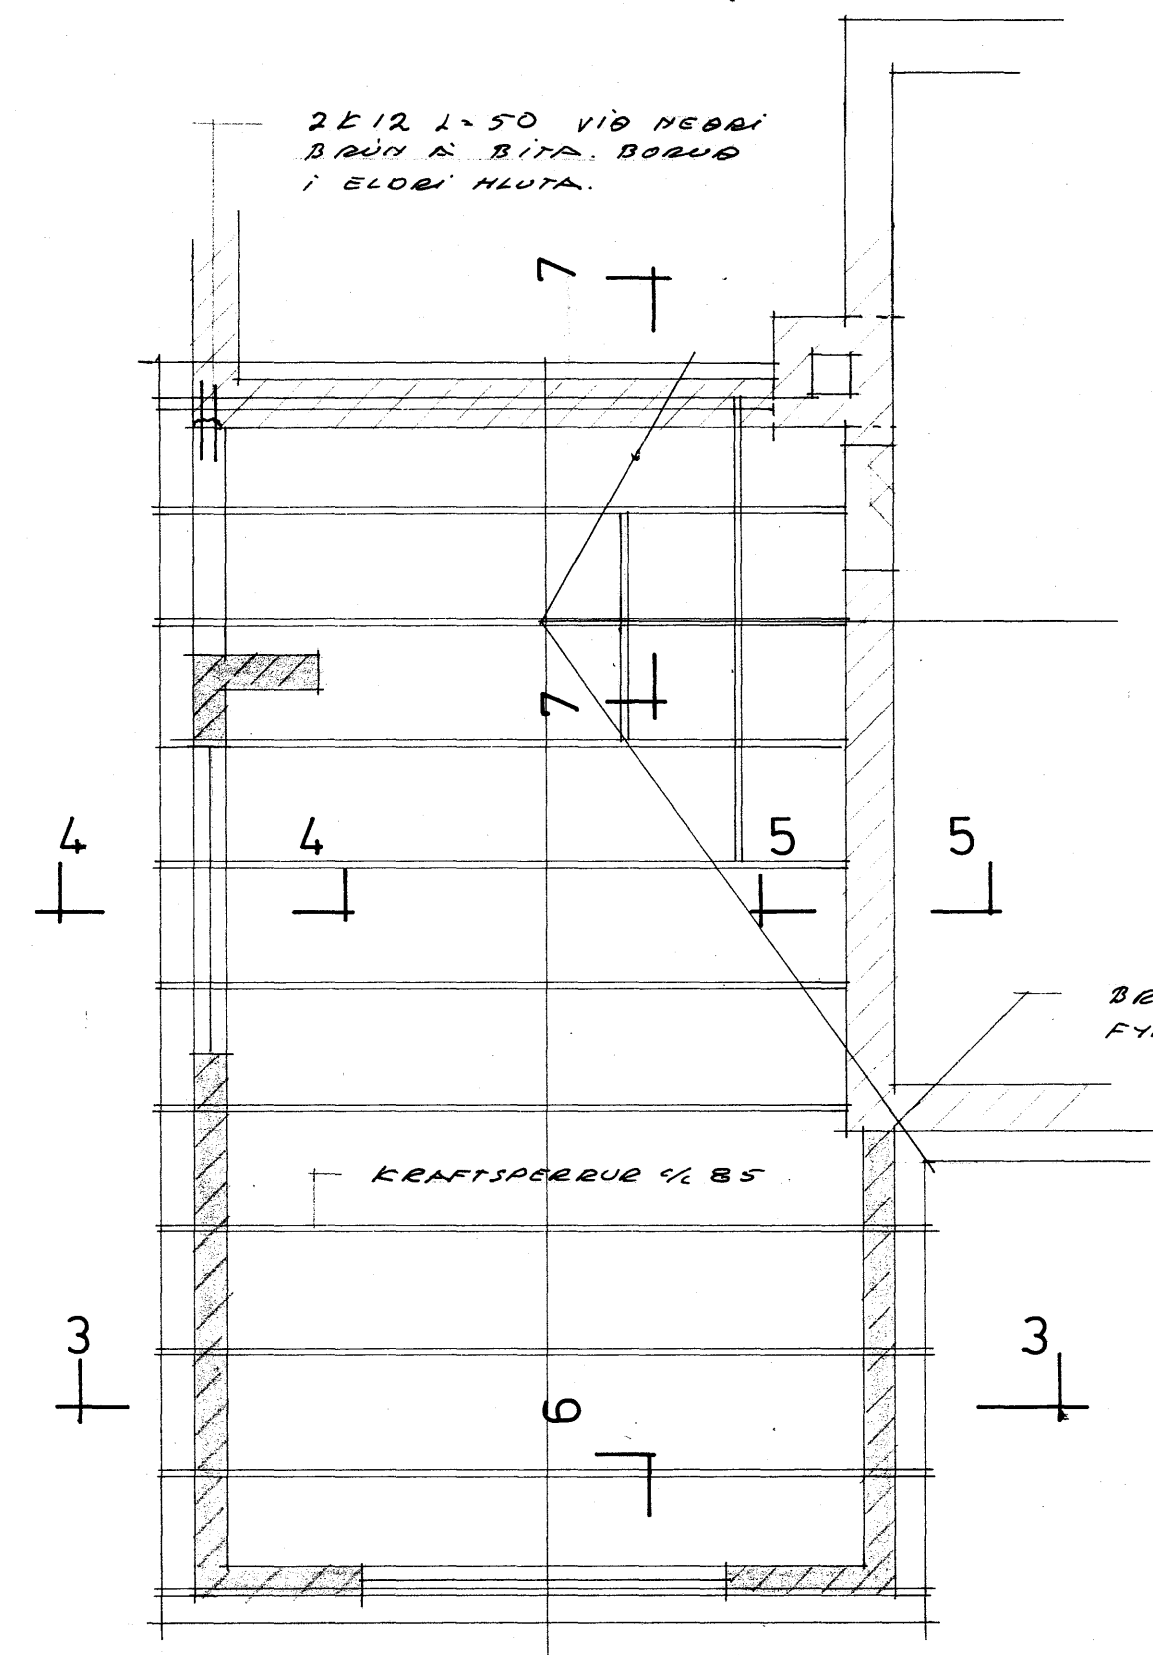

ÞAK 1:50

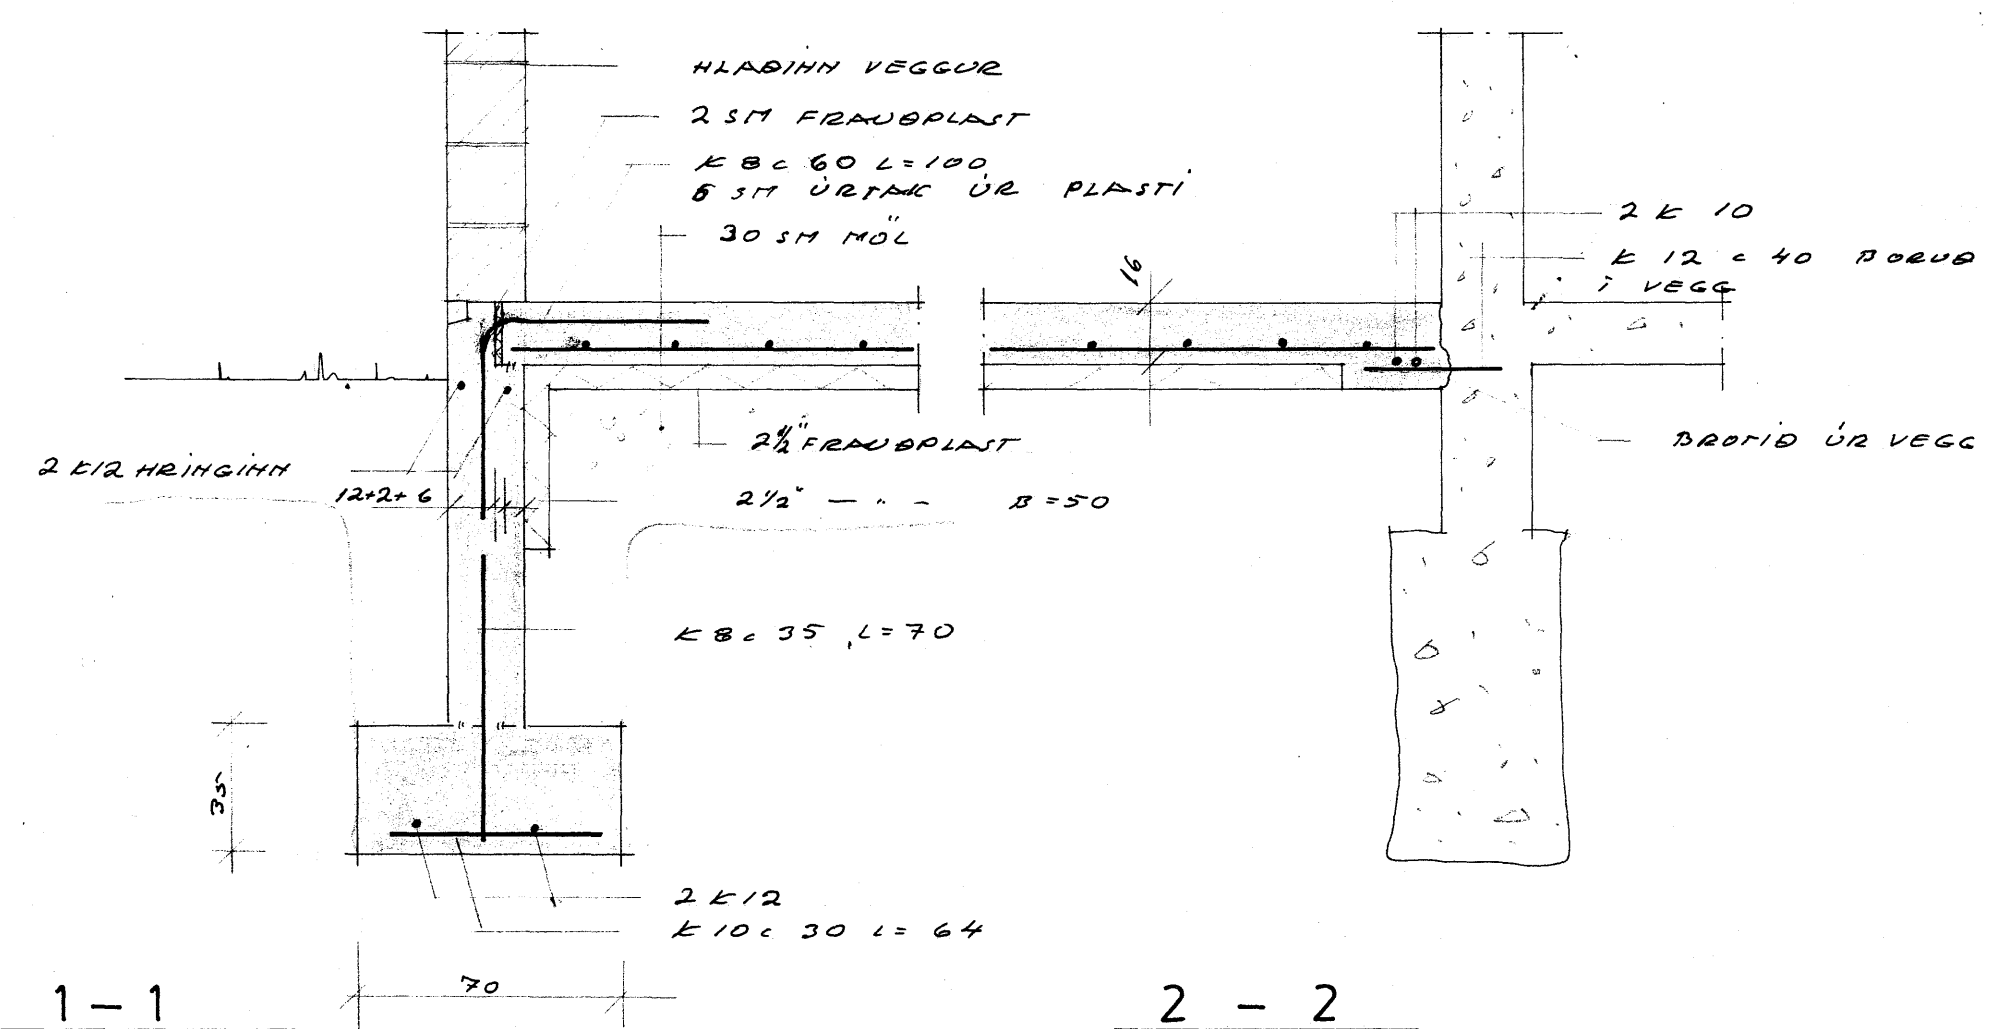

1-1

2-2

SKYRNINGAR:

FYRIR UNDRISTODUÐ SE
GRAFID NIBUR A FASTAN SANDLEIR, OG SEÐ TIL ÞESS
AÐ EKKI SE LIFRENN JARÞVEGUR HEÐAR.
ÞRAUN A GRUNN $\sigma = 0.5 \text{ KG/SM}^2$
K 10 TÆHAR 10MM STÁL K 5 40
R 8 --- 8 --- --- ST 37
--- TÆHAR STÁL I HEÐRI BRUNN ÞLÖTU
SMÍÐ I ÞAK SÐA TEIKN. TEIKN. K 2
STEYRA: I UNDRISTODUÐ S 160
ISÓKELA, ÞLÖTU OG BÍTA S 200

VERK	EYRARVEGUR 9		6869
	HEITI GRUNNHUR, VEGGIR OG ÞAK	TEIKN NR.	
VERK	MKV 1:50, 1:20 DAGS 30. JUNÍ 81	TEIKN Y.	K 1
		YFIR	VERK
TEIKNISTOFA HAUKS HARALDSSONAR S.F. KAUPANGI - AKUREYRI - Sími 96 - 23202			