

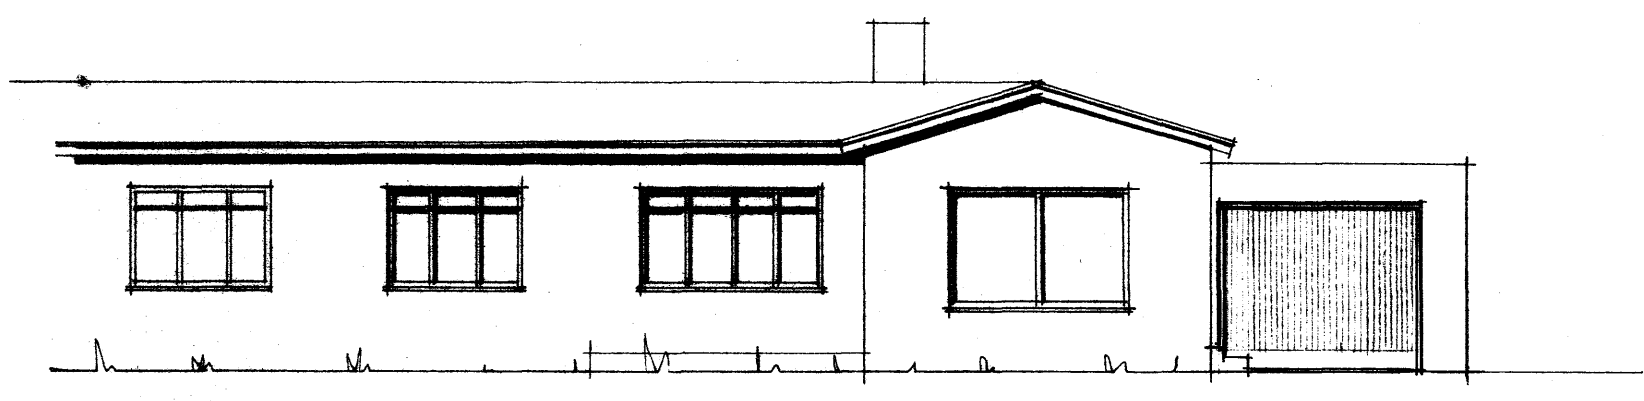


Geirur Hjartmann
 byggingarfulltrúi

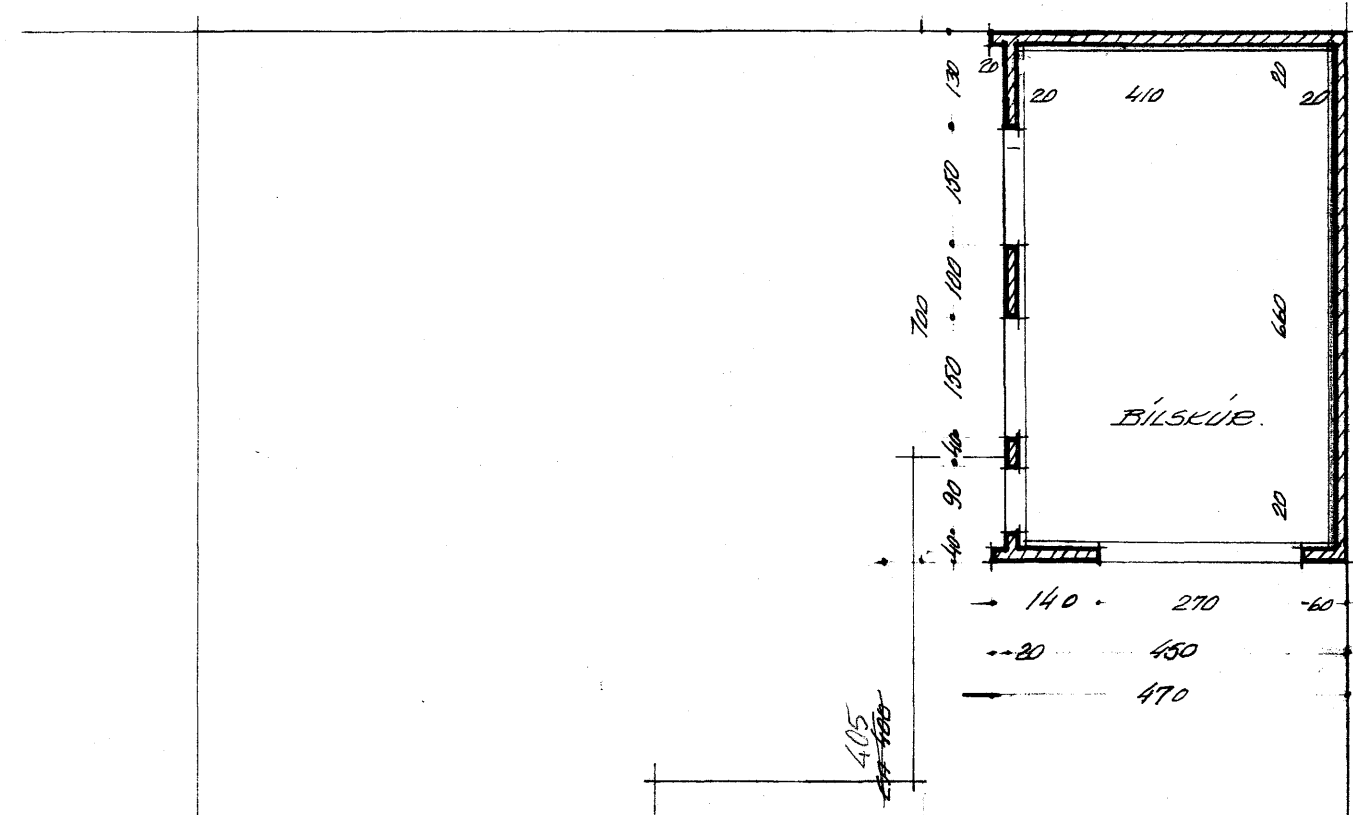


SÚÐUR.

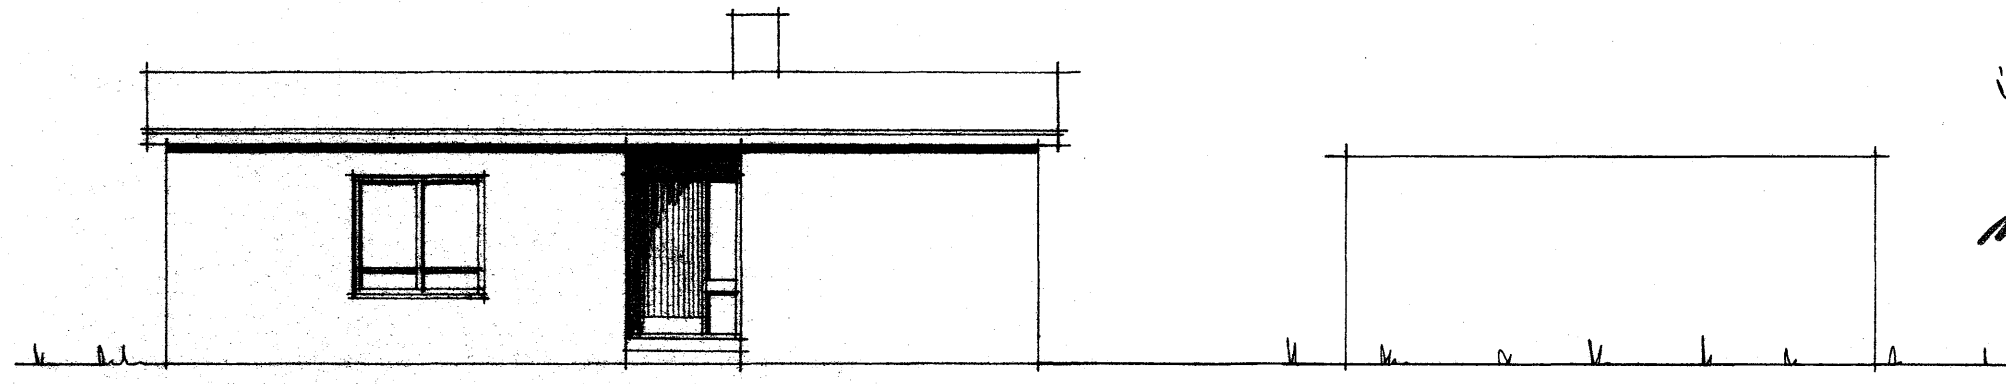


AUSTUR.


Útmaligan óskað
 2 1/6 81. sf.
 mátt 7 1/2 81
 11 7 1/2

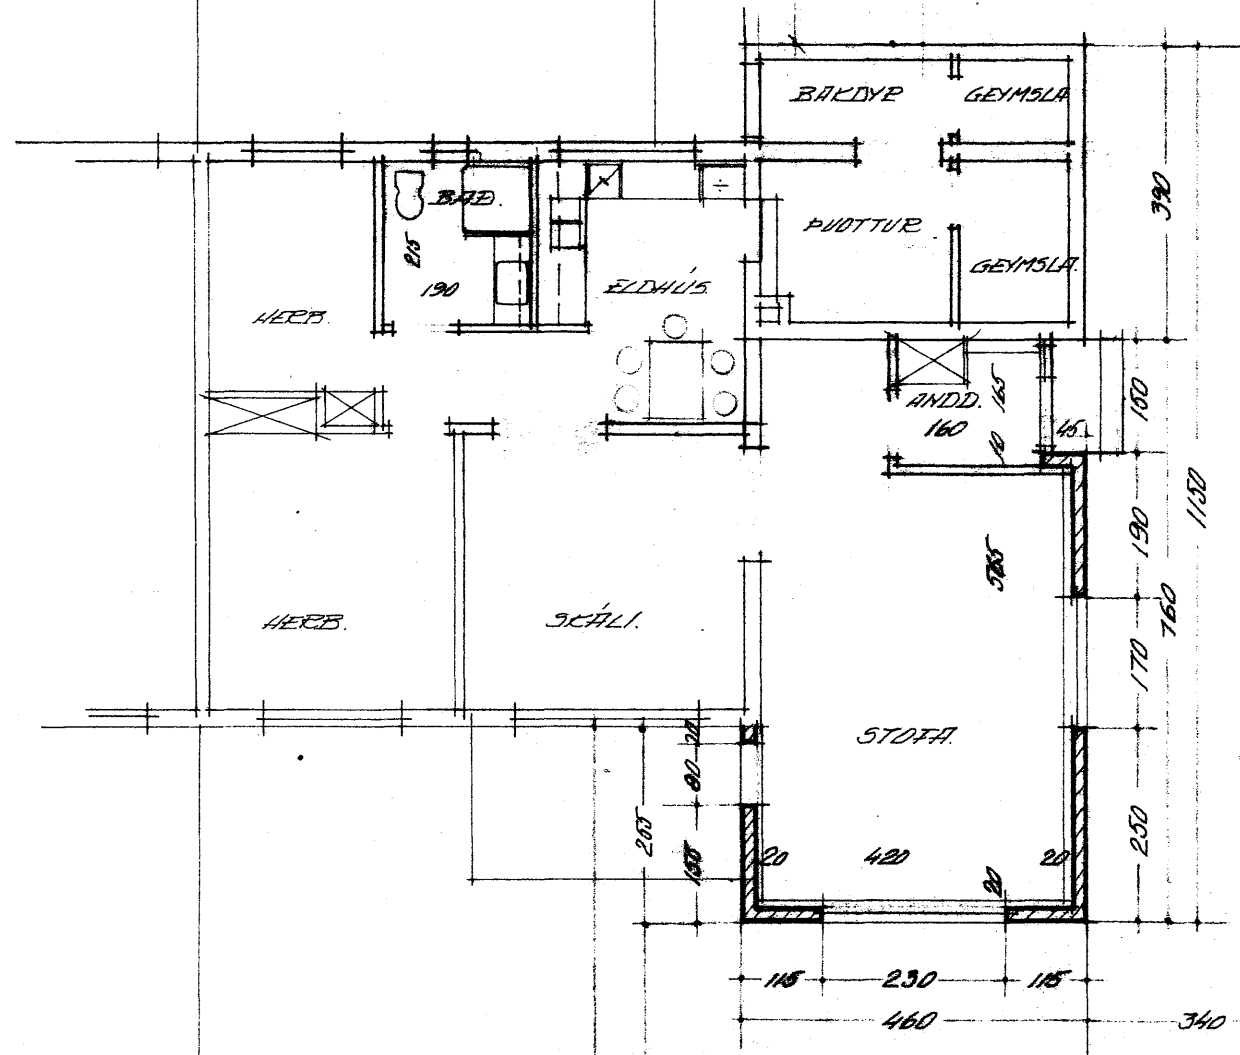


GRUNNMYND MKJ. 1:100

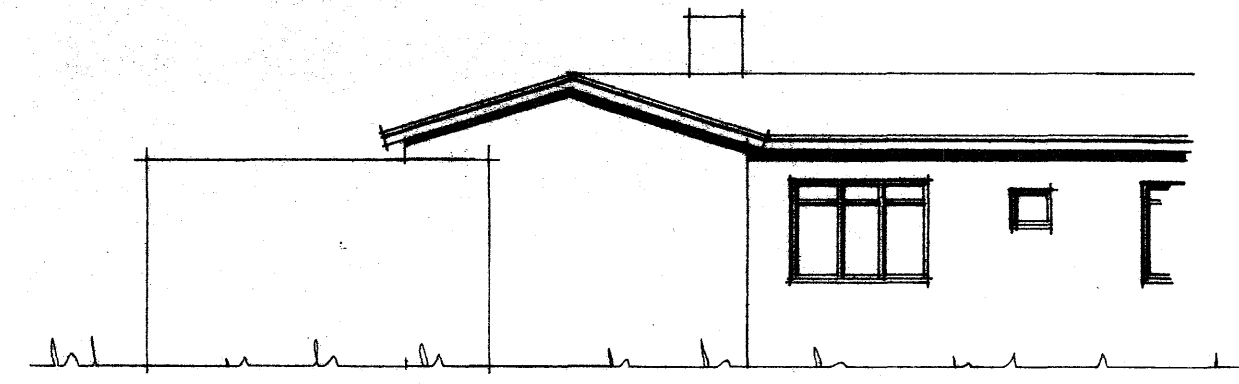


NORÐUR.

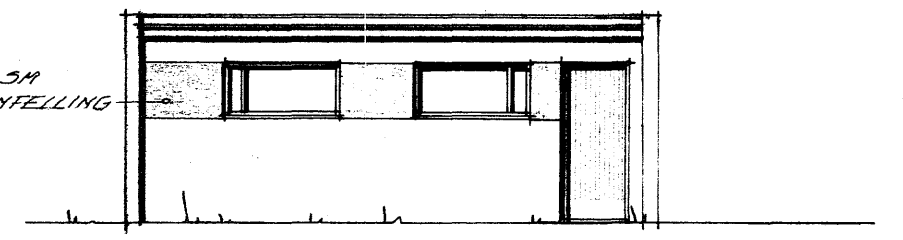

VESTUR.

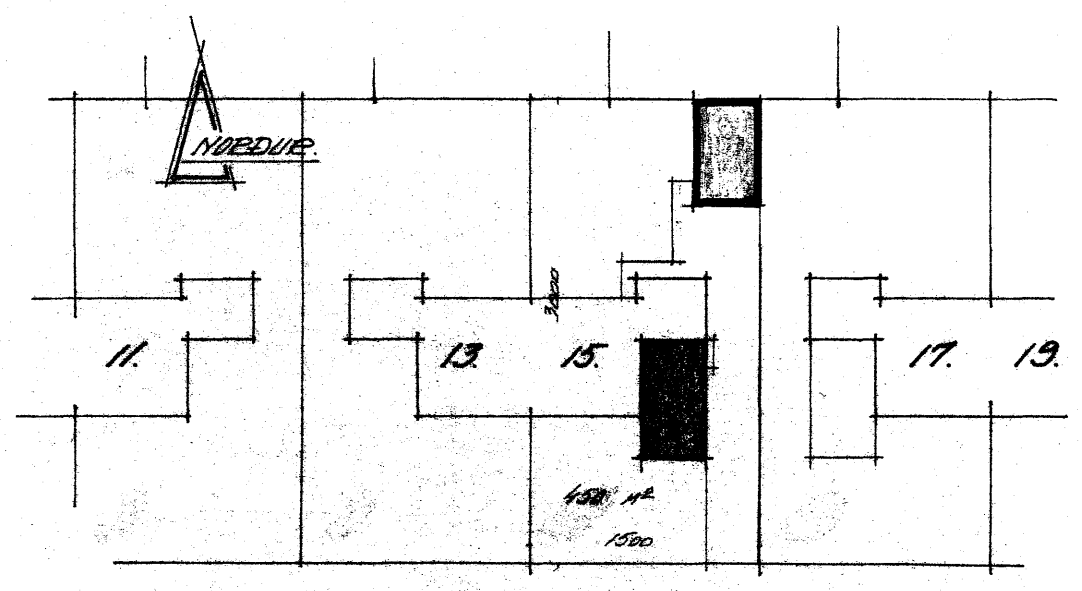

AFSTRÆÐA MKJ. 1:500

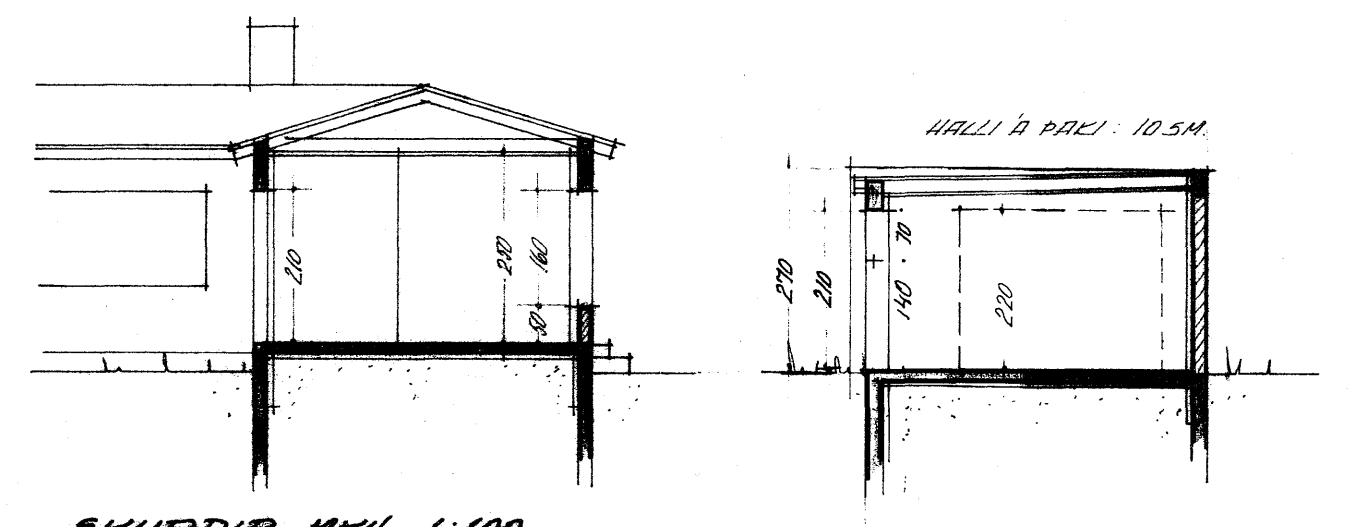

SKURÐIR MKJ. 1:100

BREYTING Á BÍL-
 SKUR I JÚLÍ 1980.
Geirur

BREYTING Á BÍL-
 SKUR I ÁGÚST 1980.
Geirur

(6876)

EYRARVEGLUR 15.		MÆLIKVÆÐI: 1:100 1:500
VIÐB. - NYB. - BREYTING.		NR.: 80011-1
GRUNNM. - ÚTLIT - SKURÐIR - AFSTR.		BREYTING: Á BÍLSKUR I JÚLÍ '80. AKUREYRI: APRÍL 1980
TEIKNISTOFAN S.F. EYRARLANDSVEGI 20 · 602 AKUREYRI · SIMI 24140		<i>Geirur Hjartmann F.T.T.</i>