



Akureyrir 18/6 1957

Högni Þórhásson  
Byggingarfulltrúi



Breyting á húsinu Eyravegur 57-17 #19  
M 1:100

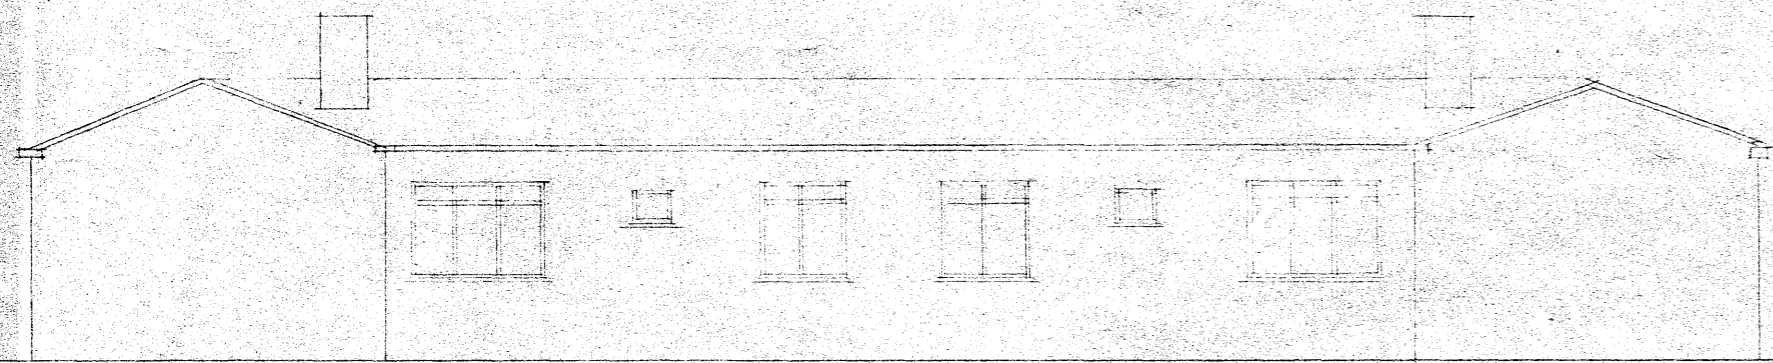

norður

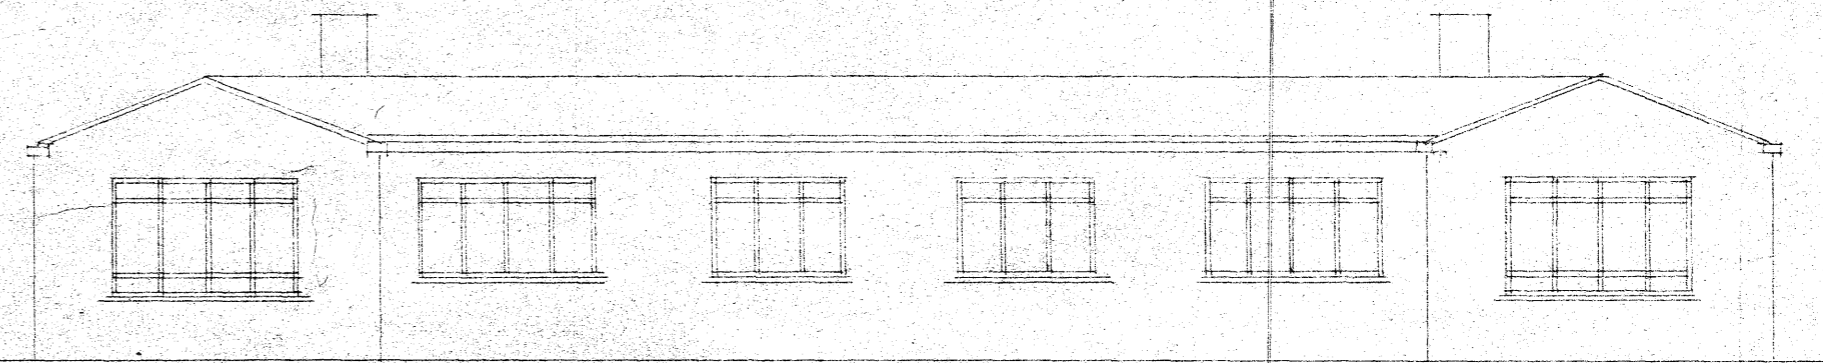

súður

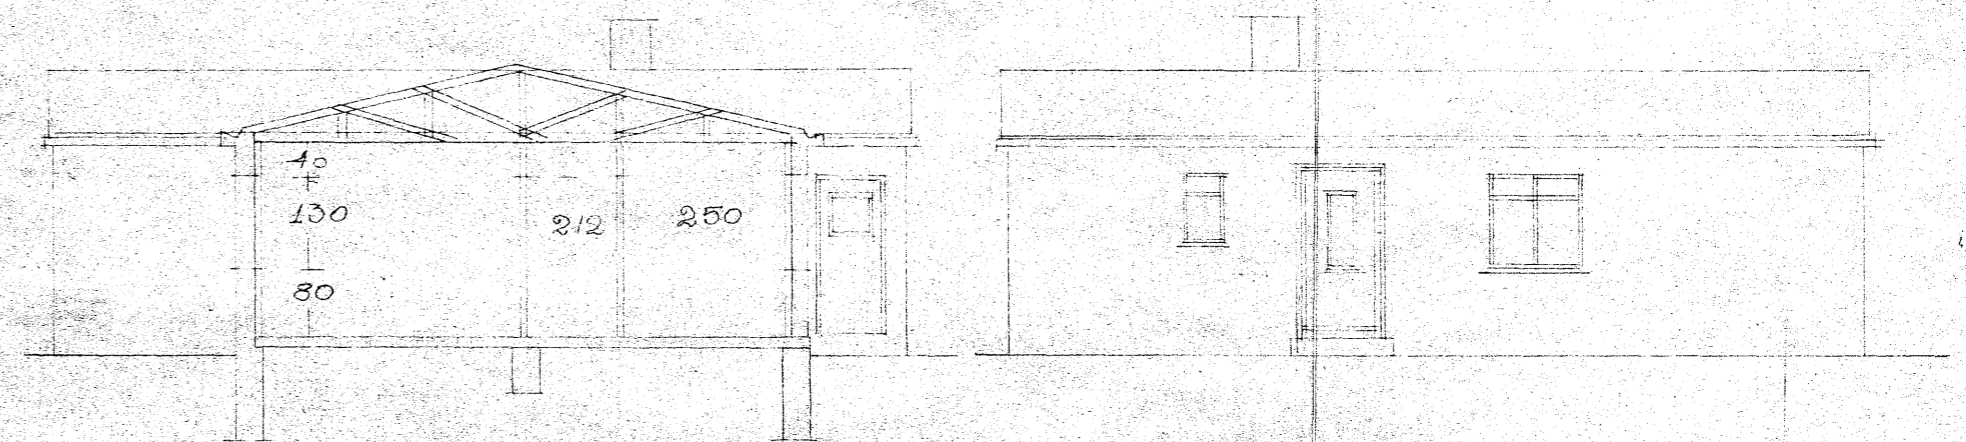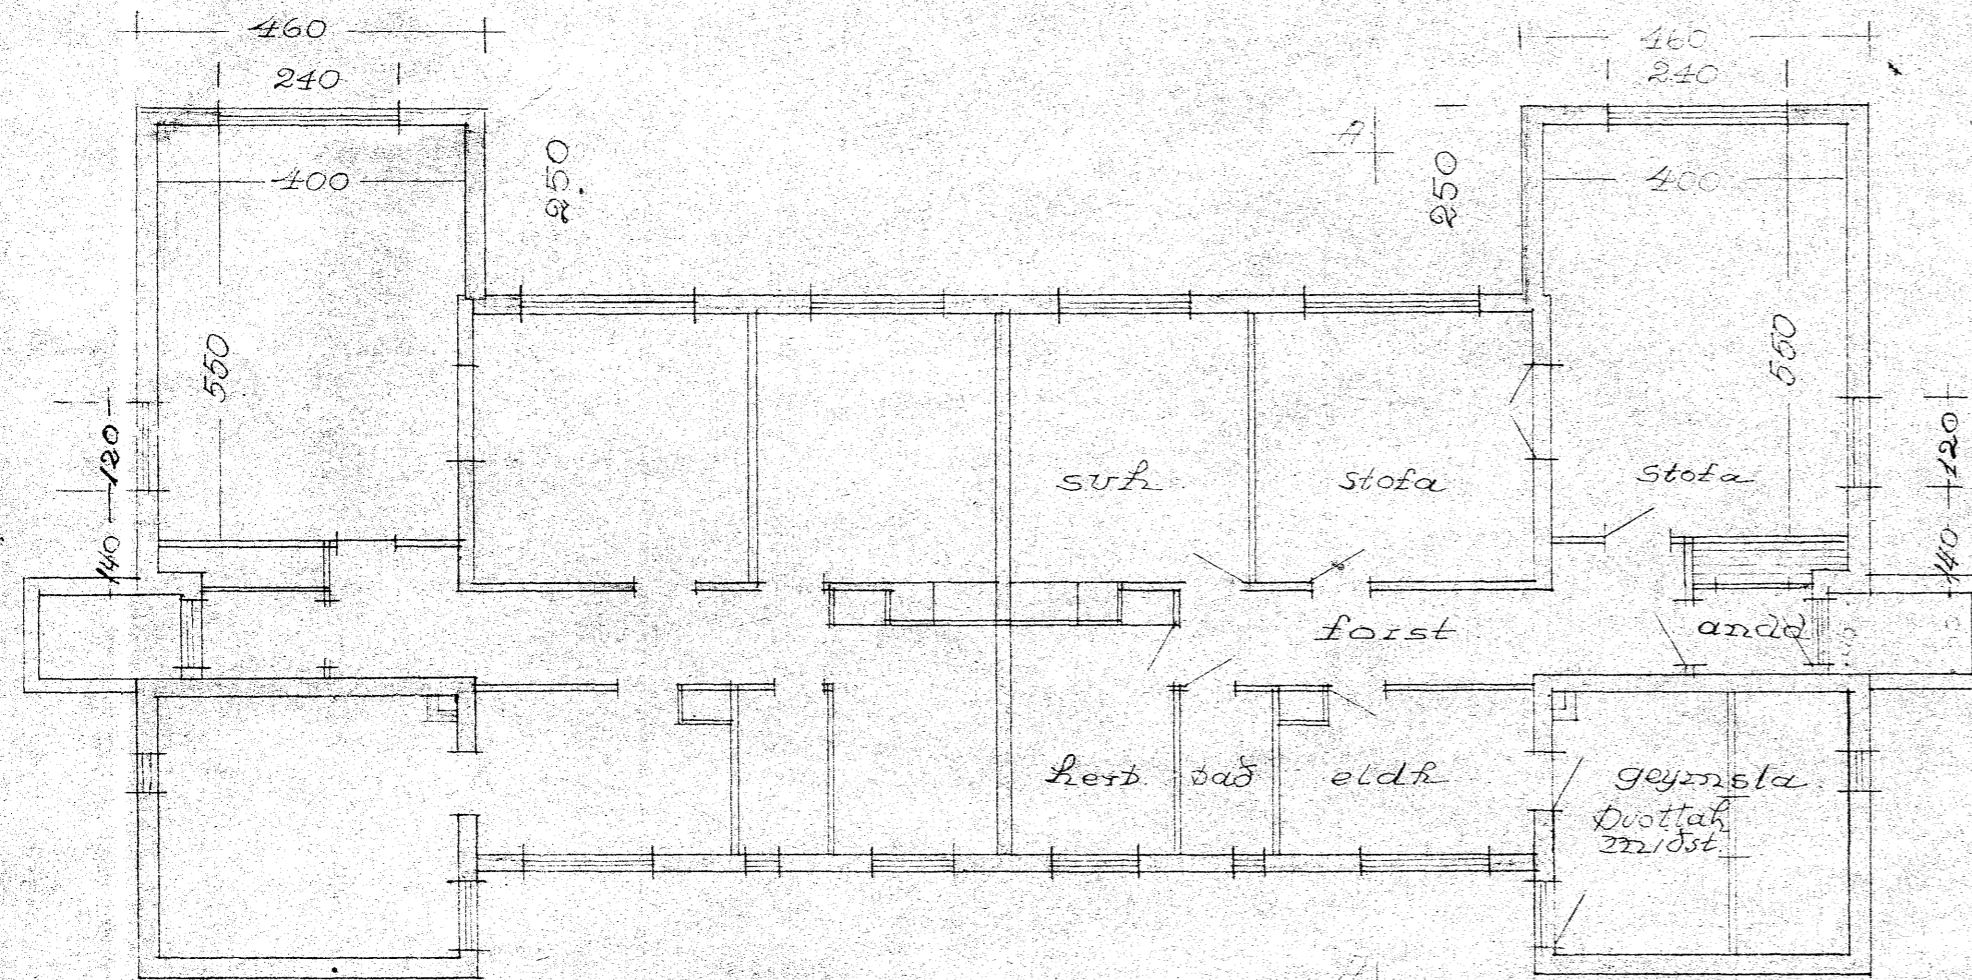

sniðm. A-A

vesturgata

Gjald 59.00

Akureyrir 4-5-57

Frjálf. Þ. Þorvaldsson

6882