


Suður-hlið M 1:100

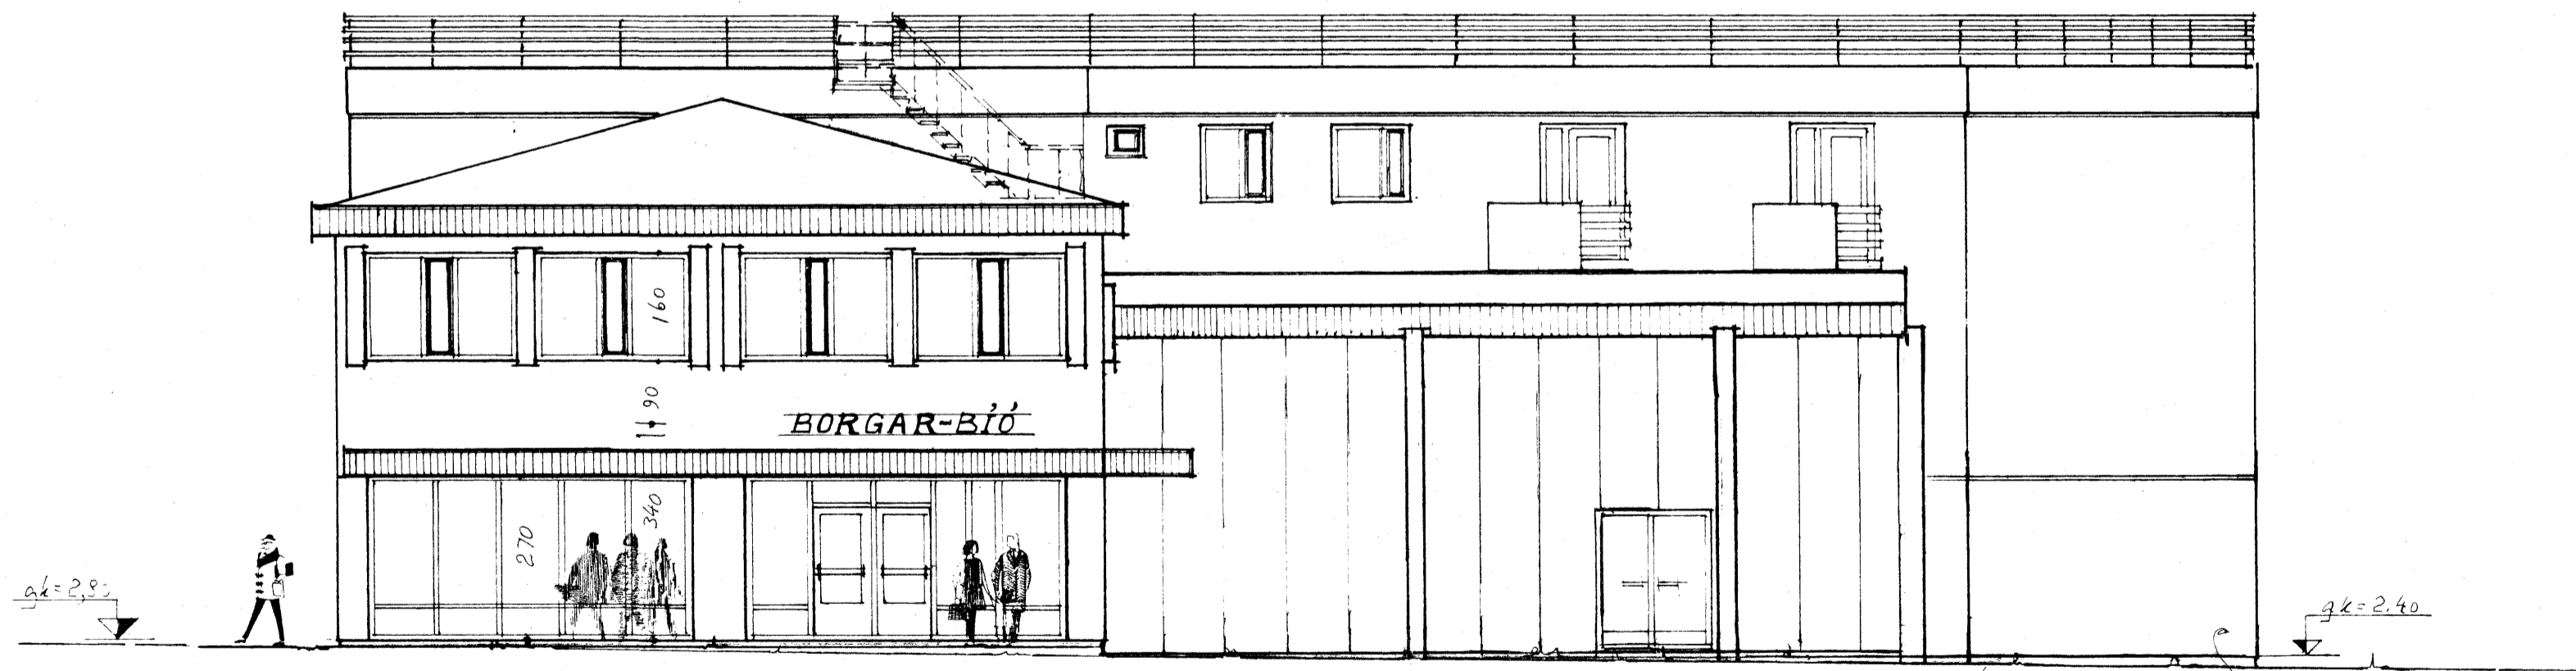

Vestur-hlið M 1:100

Sjá snið c-c

Teikn. endursk. og breytt 5/9 1985 B. Ag.
Teikn. breytt: salur II lengdur og hækkadur 18/2 86 B. Ag. & L.

A2497	
Hótel Norðurland-Borgarbiói	
Geislagötu 7 Ak	
Stækkun Borgarbiós	Útlit o. fl.
Bládnr. A 8523	M 1:100
	Alk. i. Agúst 1981 Sigrún Elgústún

Teikn. endursk. og breytt 27/2 88 B. Elgústún