



SNID




NORDUR

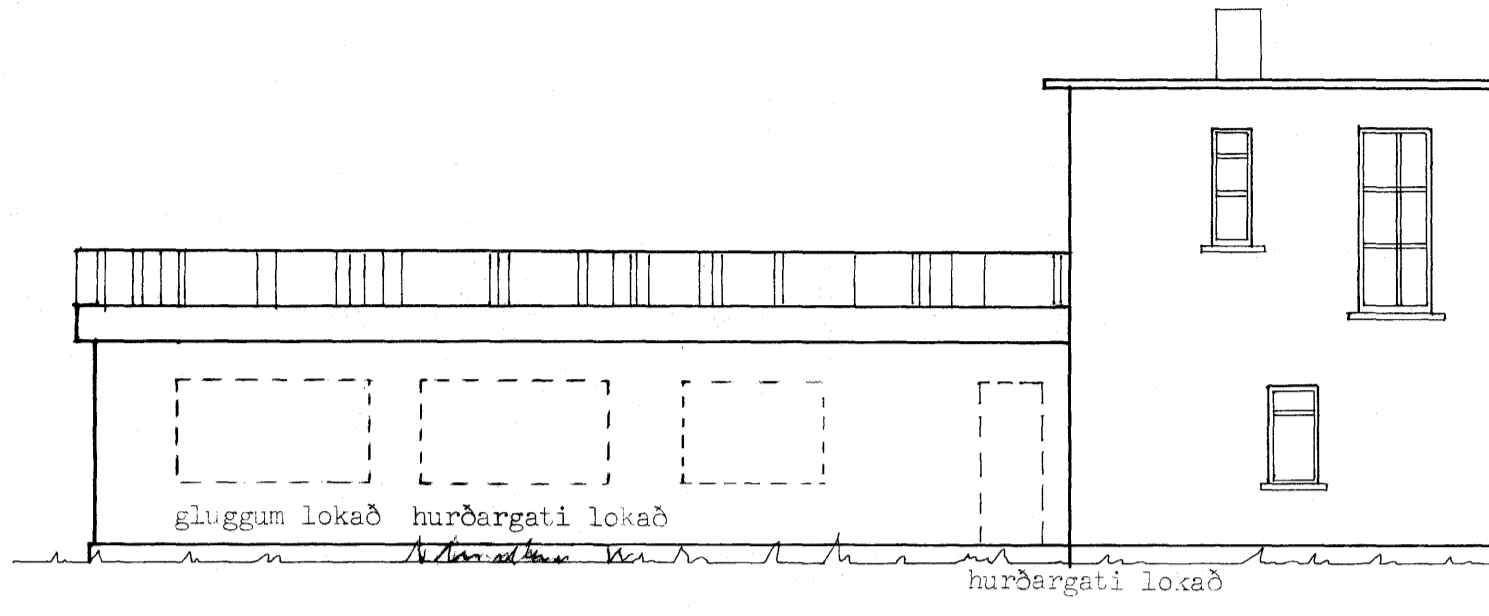

AUSTUR

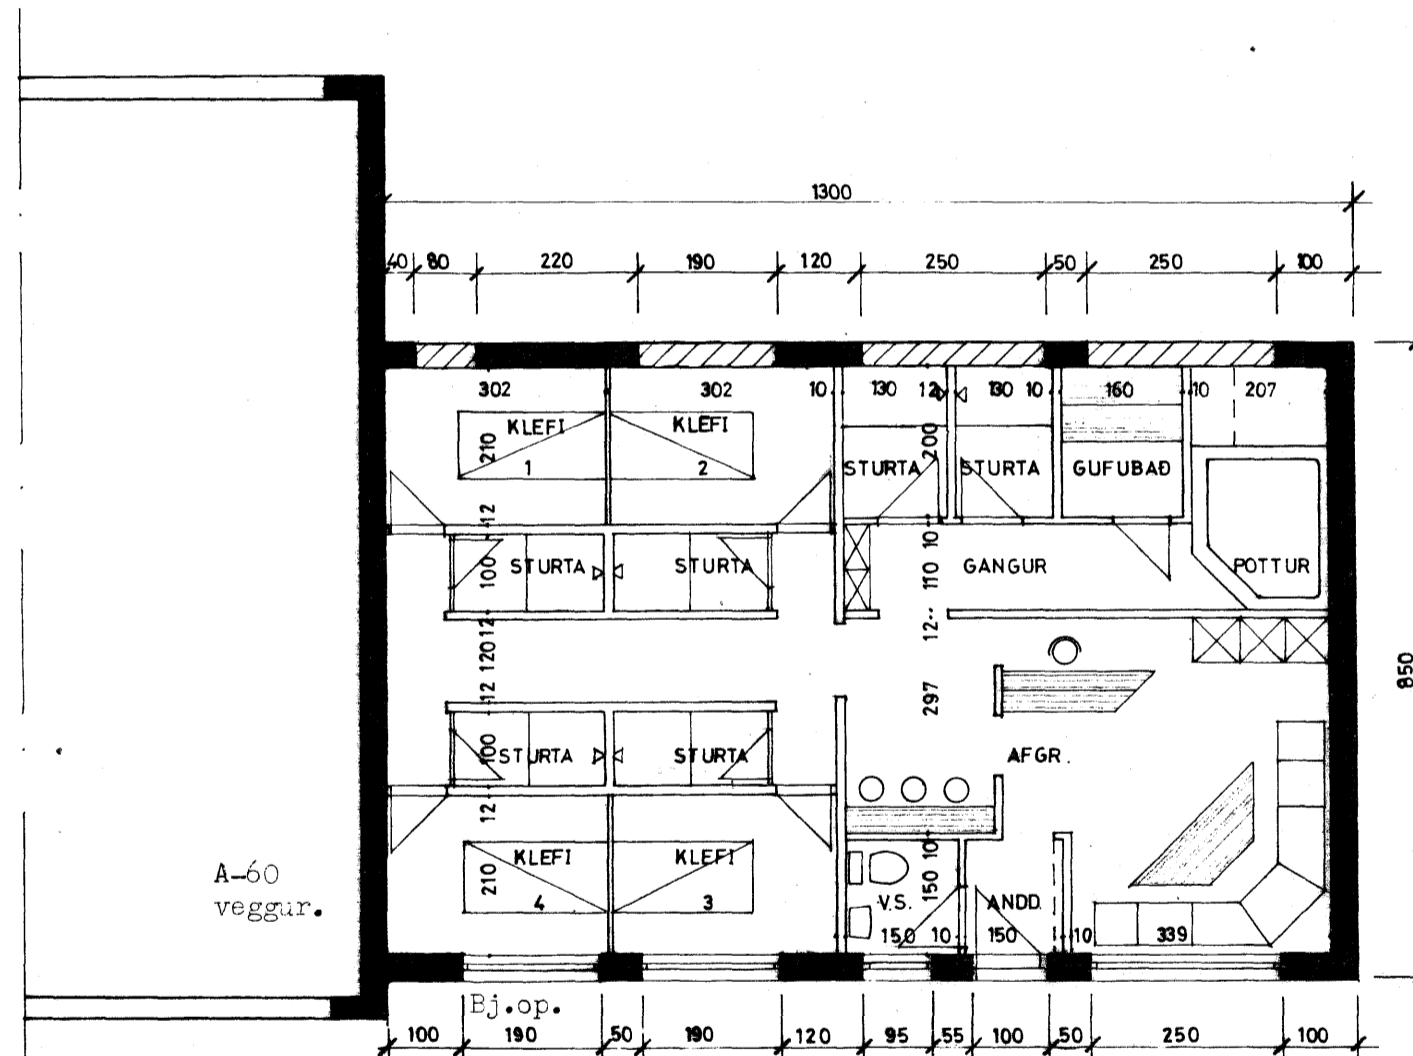

GRUNNMYND

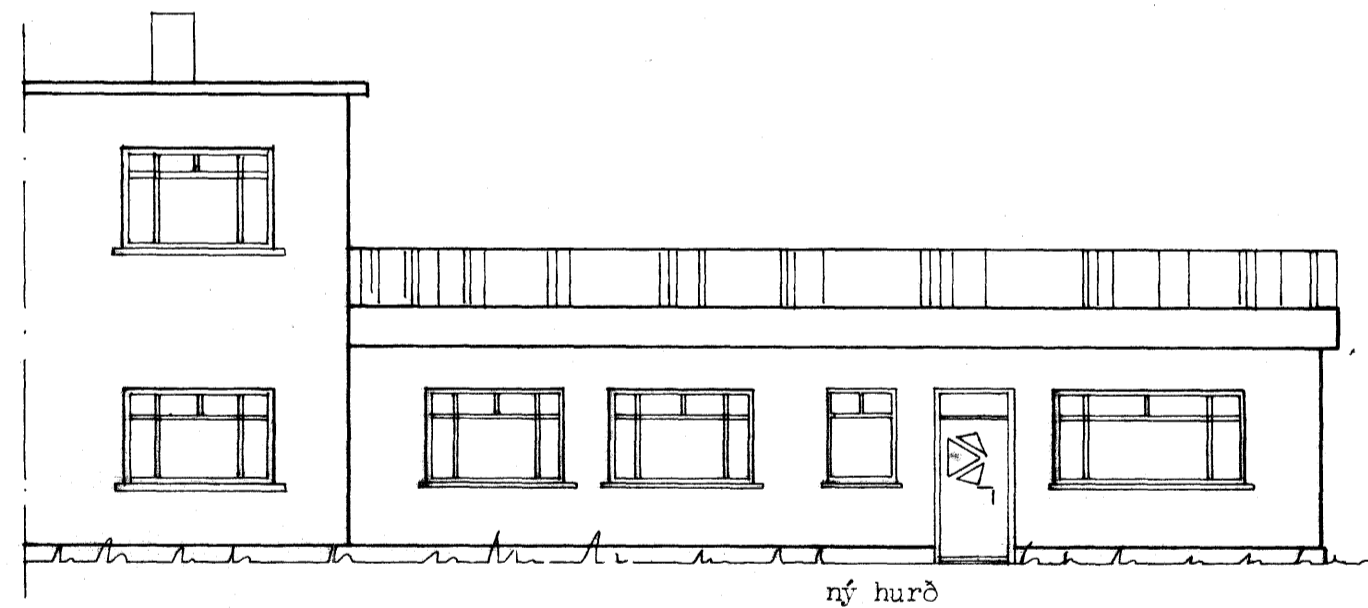

SUDUR

Sampykkt á fundi
bæjarstjórnar Akureyrar
16 DEC 1986
Jóhanna Björnsdóttir
byggingatulltrúi

Uppdráttur samkvæmt teikningu eftir Guðmund Gunnarsson.
Teiknað í mars 1945.

GEISLAGATA 12

AK

verk: 39.04 A2533 teiknað: AA, BR, HS. kvarði: 1:100

efni: Grunnmynd, útlit og snið.

dags: 31.10.1986 a: b: c: blað: 101

form

Jóhanna Björnsdóttir

ÁRNI ÁRNASON húspagna- og innanhússarkitekt FHI

BJARNI REYKJALIN arkitekt og byggingateknifr. FAI-FTI

ARKITEKTAR · HÖNNUÐIR

KAUPANGI VÍMYRARVEG · 600 AKUREYRI · Sími 96-26099