


5

Þigandi þarf að skulu
fullkomnum uppdrátti



Götu-hlið

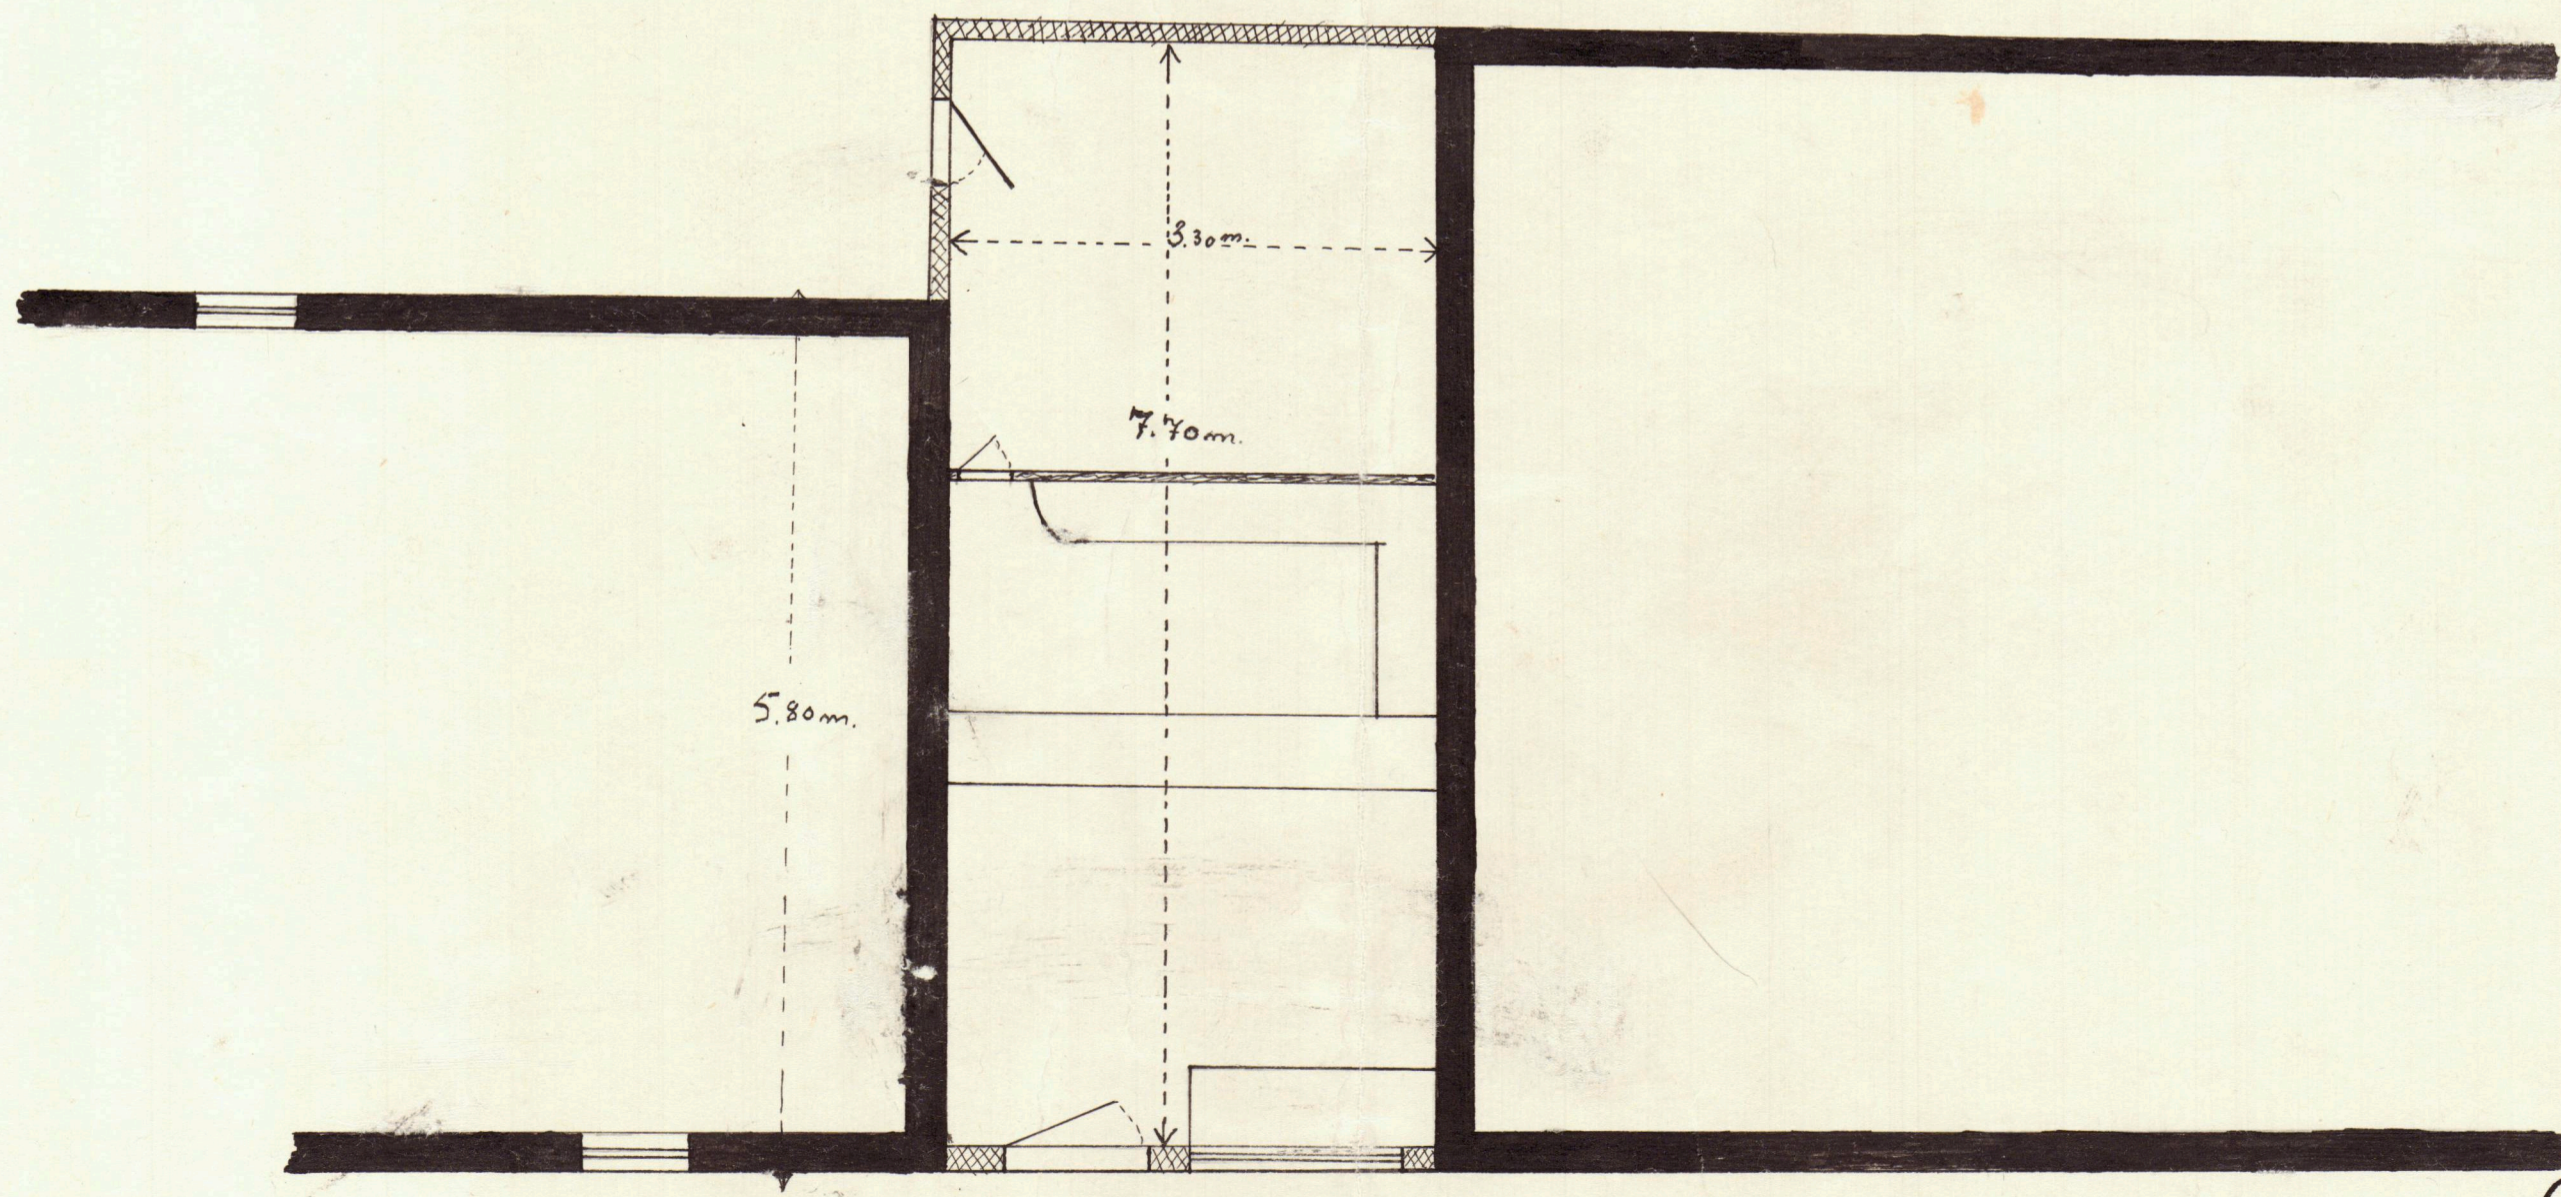

Grunnur.

18

B4380

Grannfélagsgata 18, Akureyri
Viðbót, (Þúð og geymsla.)

Akureyri 19/2/43
Ljósmyndun