

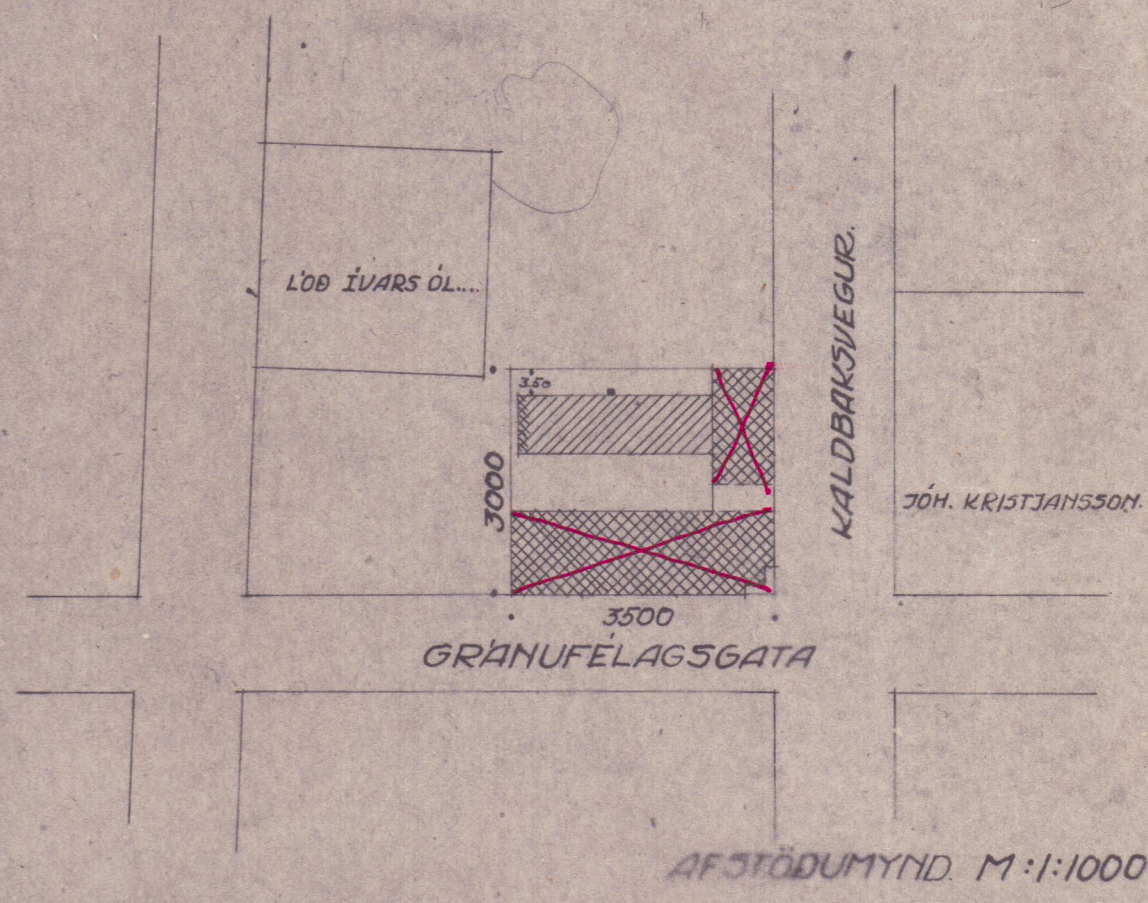
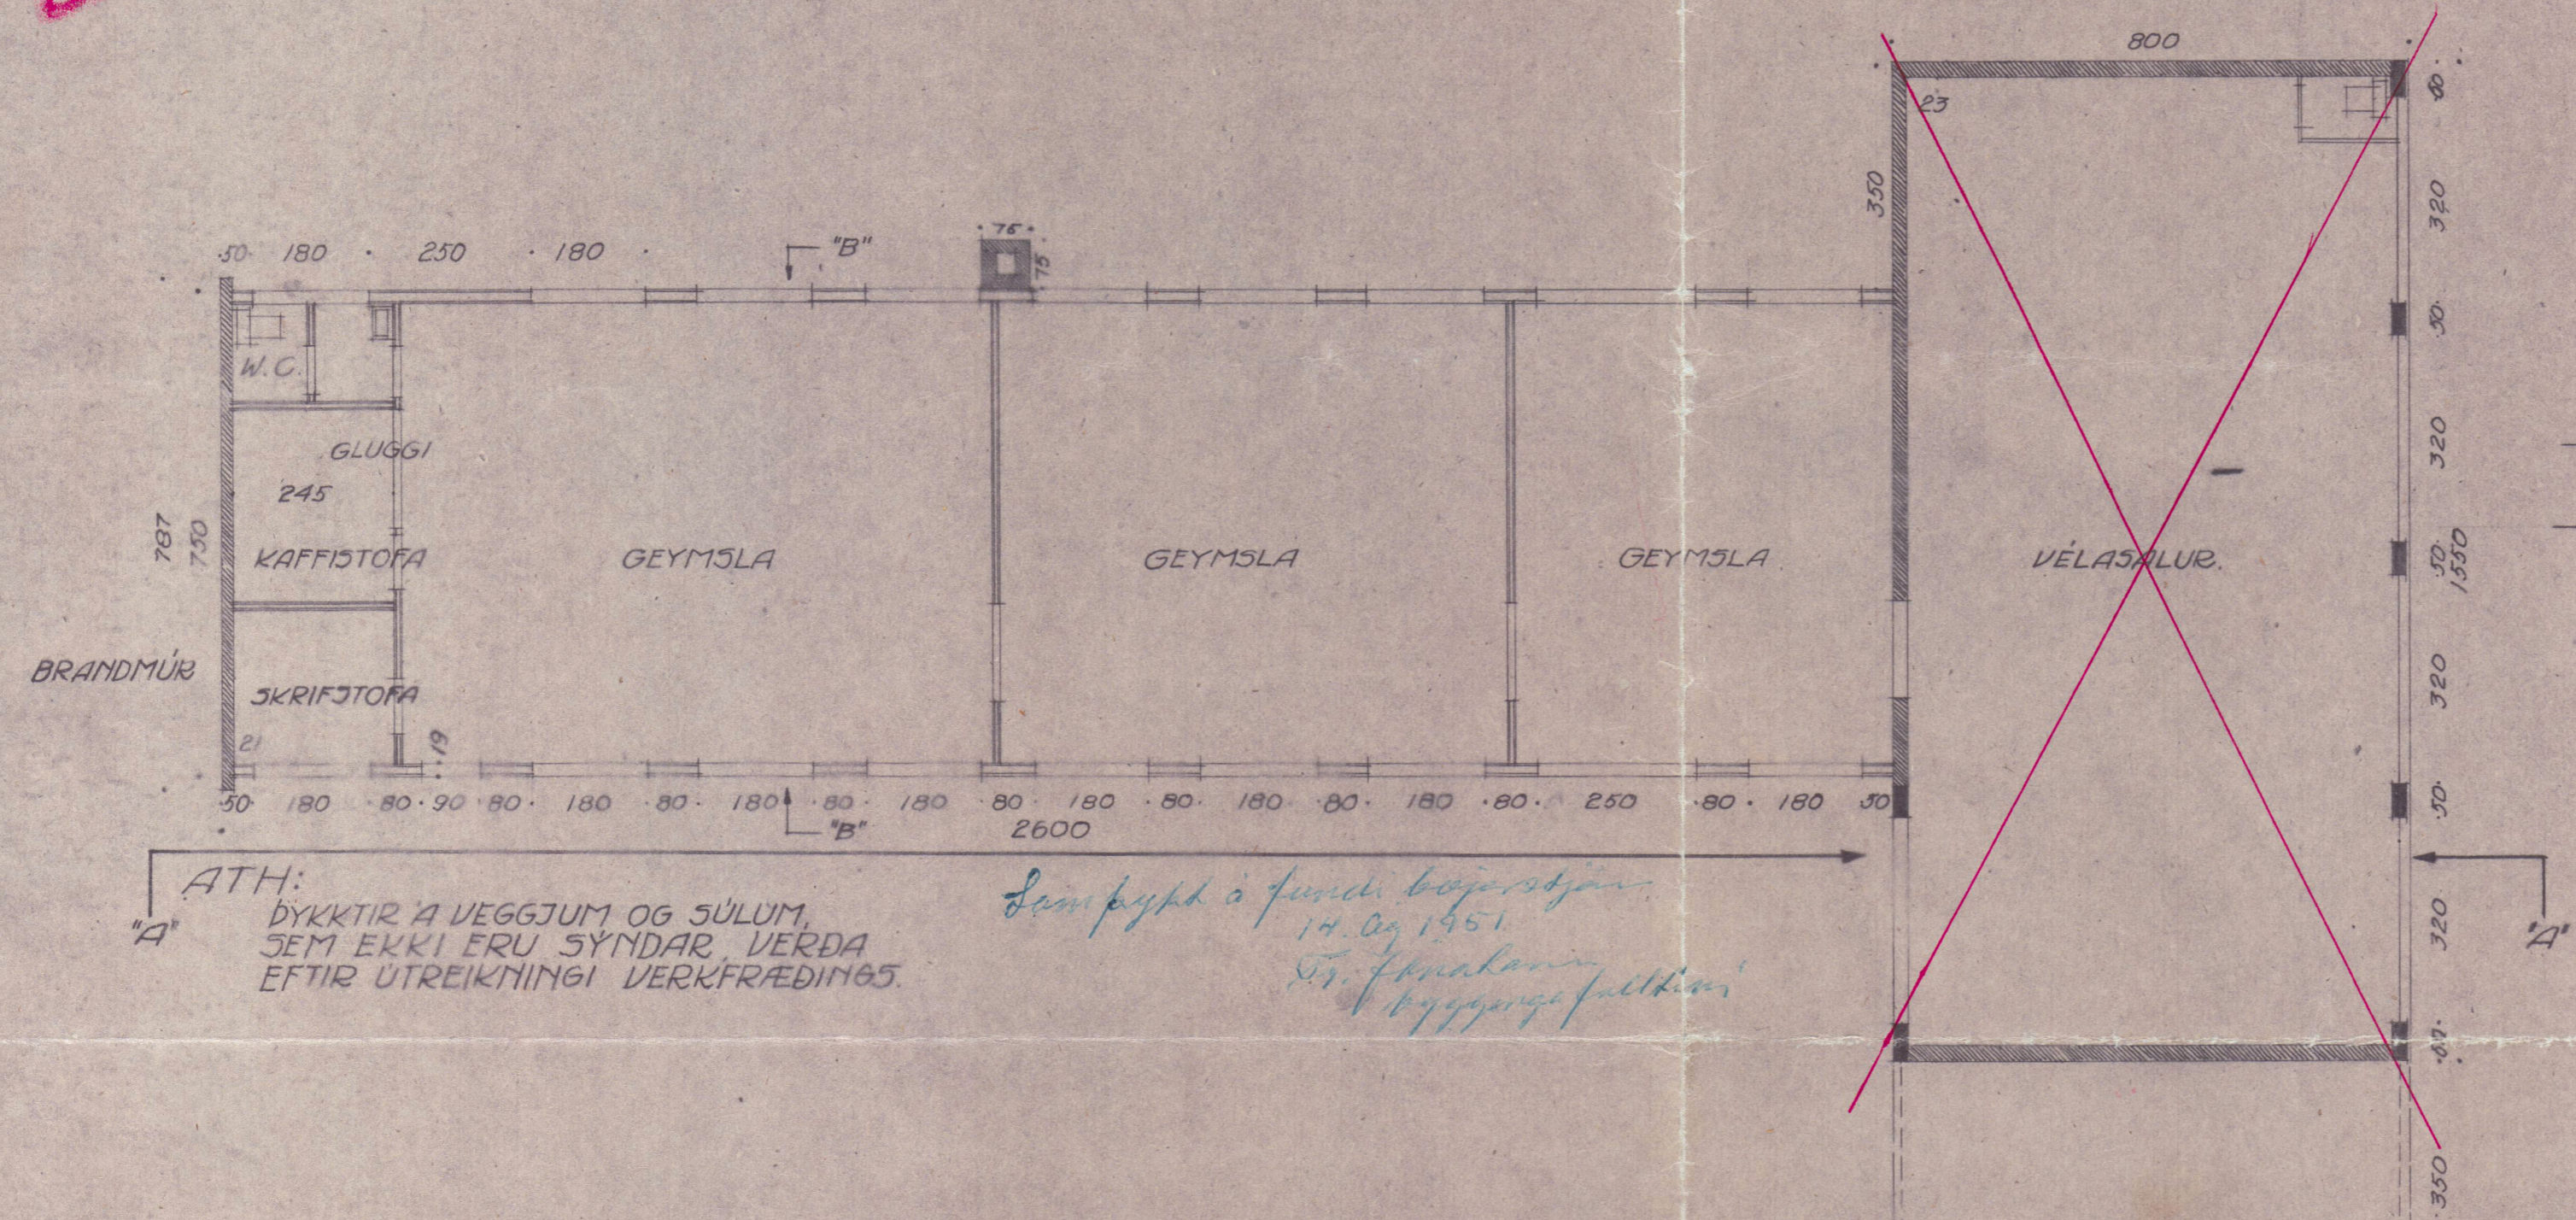


45

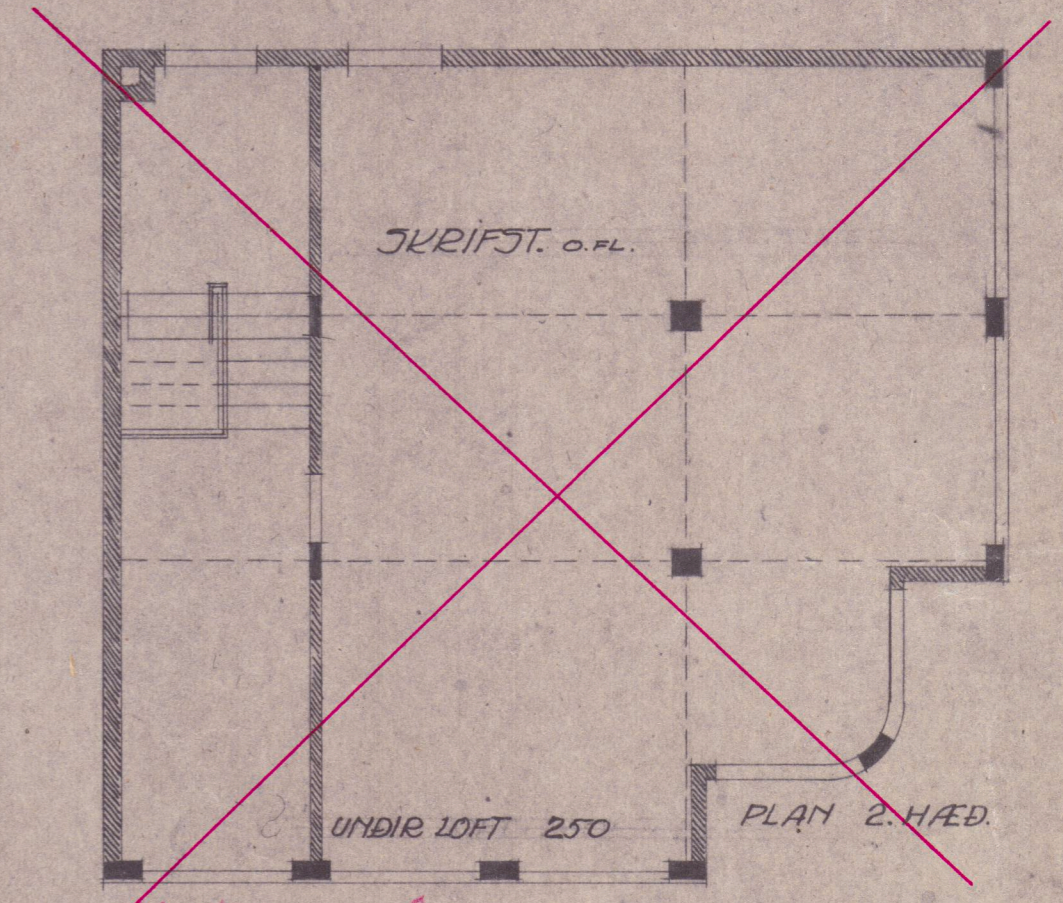

ATH: DYKKTIR Á VEGGJUM OG SÚLUM, SEM EKKI ERU SYNDAR, VERDA EFTIR ÚTREIKNINGI VERKFRÆÐINGIS.

Sem þykkt á fundi bójarstjóra 14. ág 1951
Stj. fornaninn byggingafræðingur

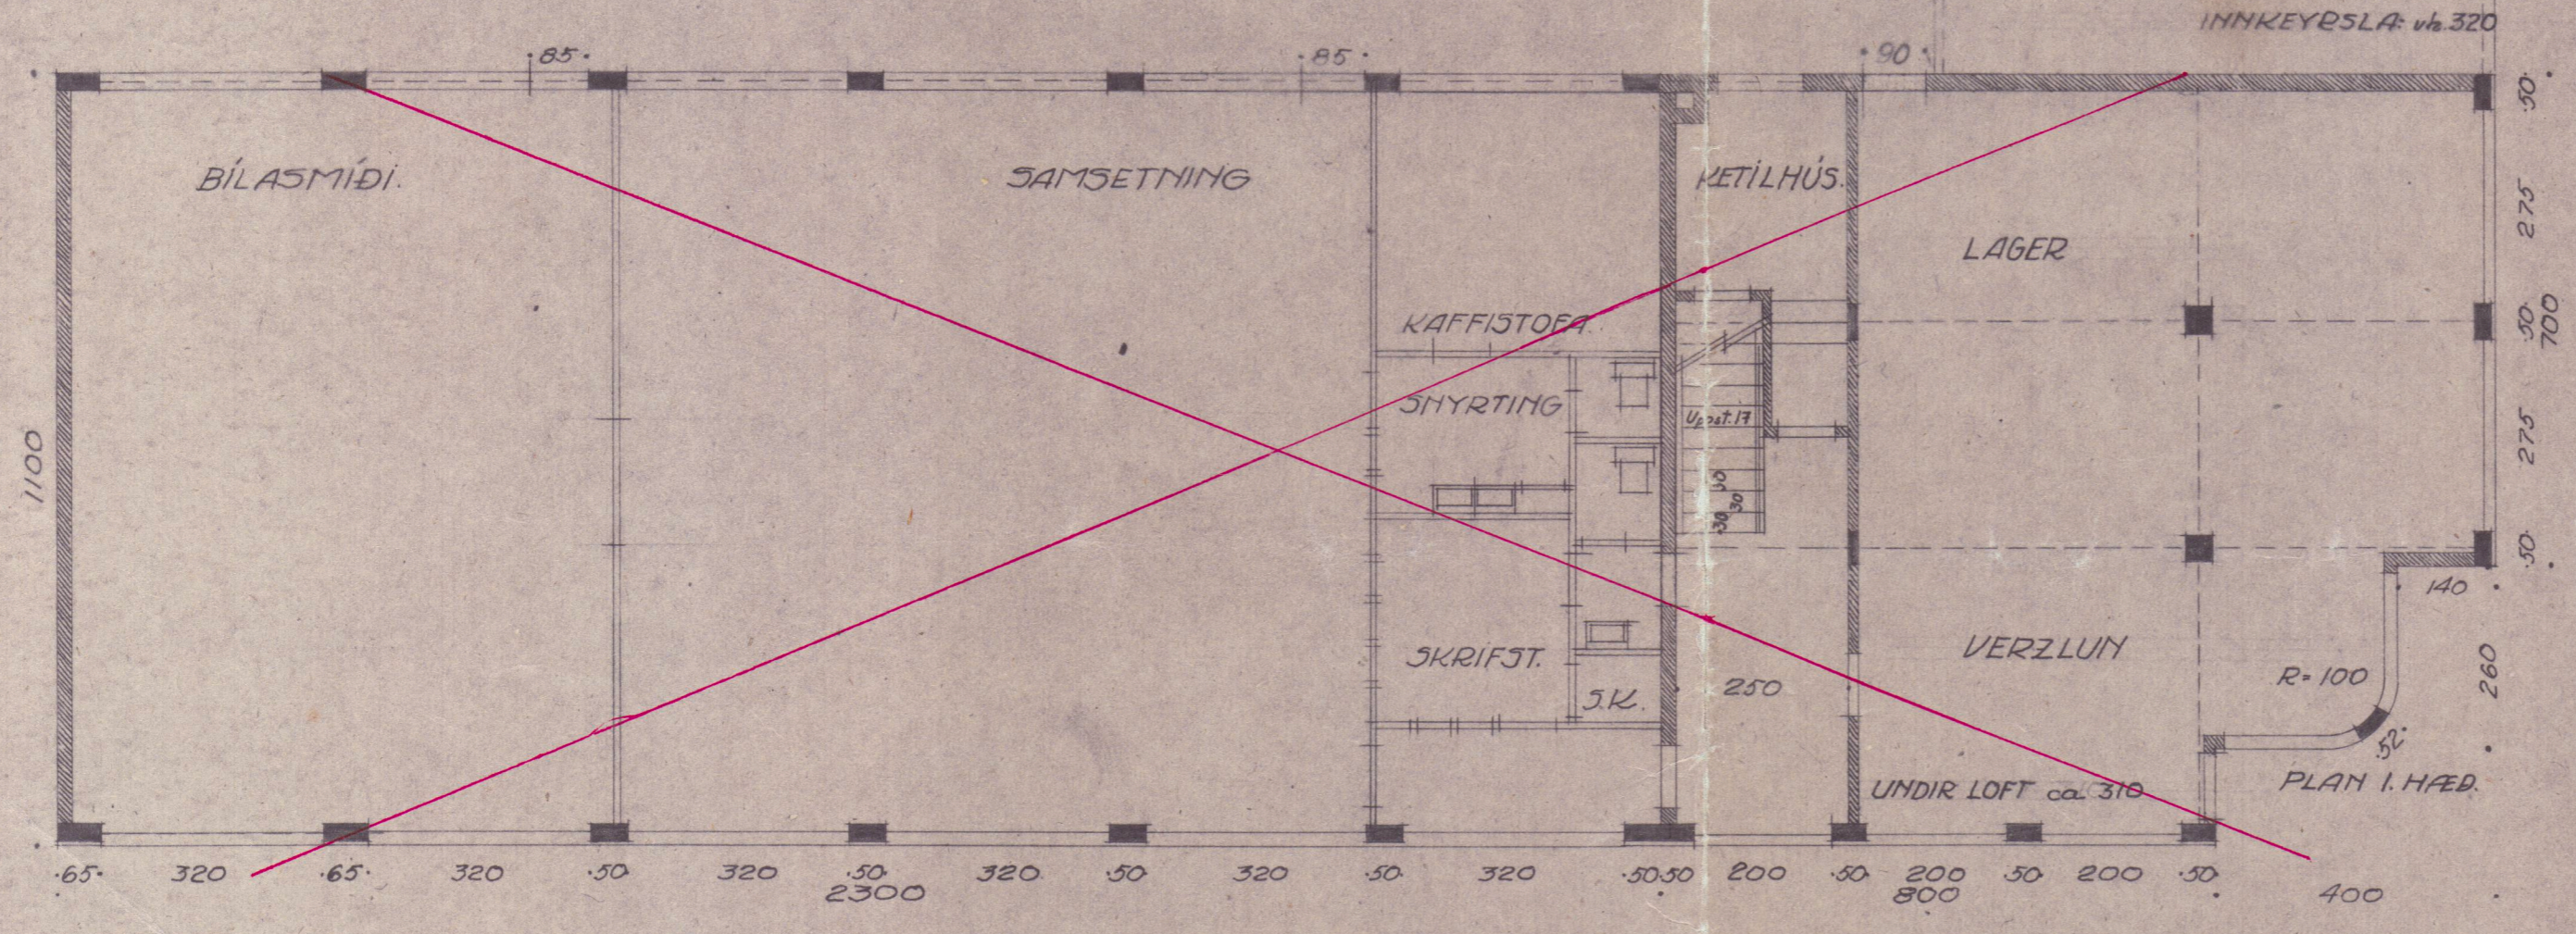

100 CM 0 1 2 3 4 5 6 7 8 9 10 15 20 25 M.

Stöðfl. 195 m²
Hæð 3 m
Rúmmál 585 m³
Byggingarkostnaður kr. 287,00

B4430
TEIKNISTOFA K.E.A.
UPPD. NR 261 - BLAD NR 1.
PLAN OG AFSTADA
MÁL: 1:100, OG 1:1000.
AK: 25. JULI 1951.

Mikael Jóhannsson

Gránufélagsg. 45