



Samþykkt á fundi
bæjarstjórnar Akureyrar 8. sept. 1959

Steinbjörn Þorsteinsson
byggingarfulltrúi

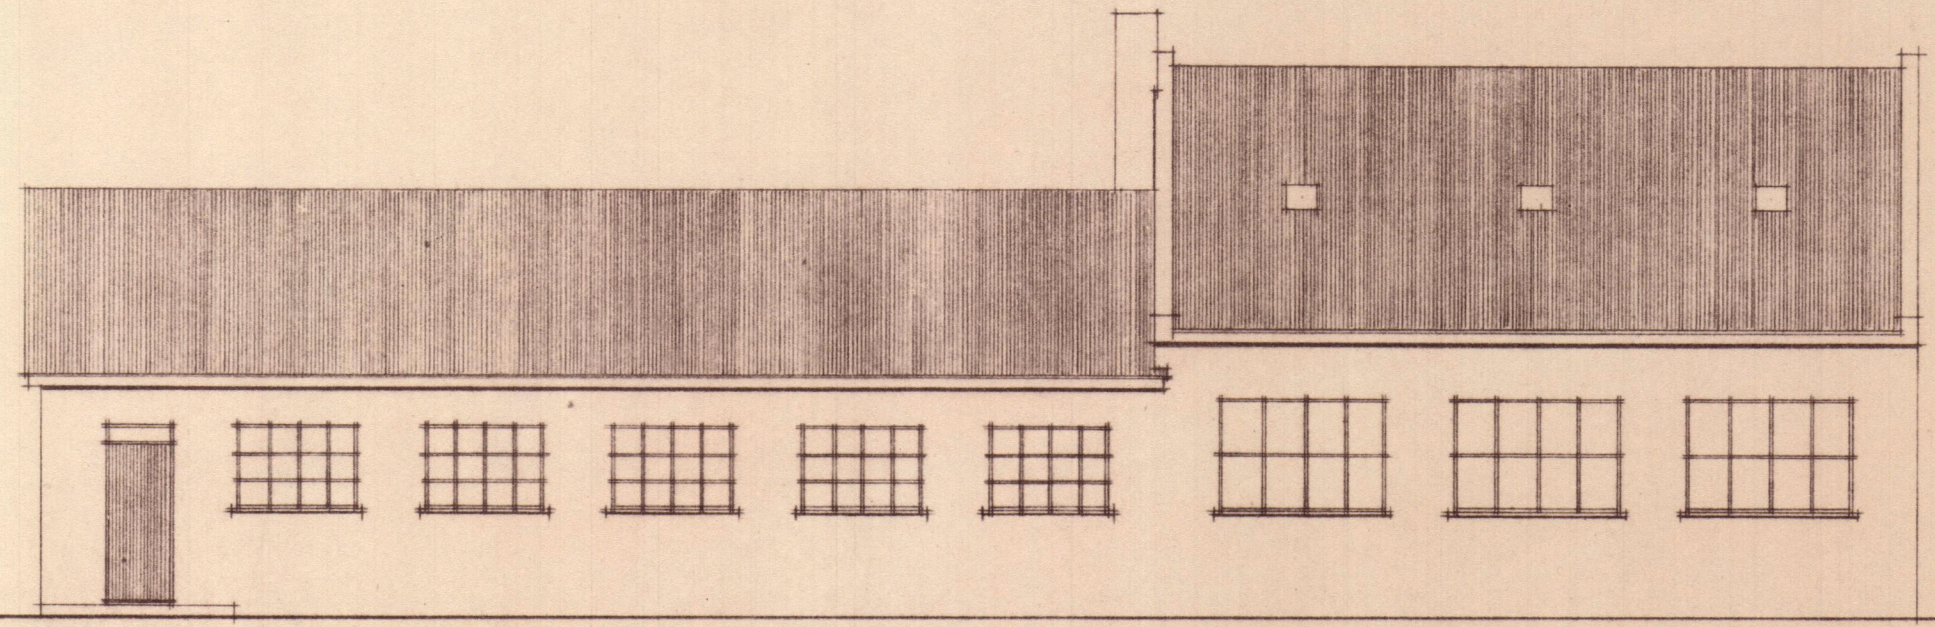


Suðurhlíð

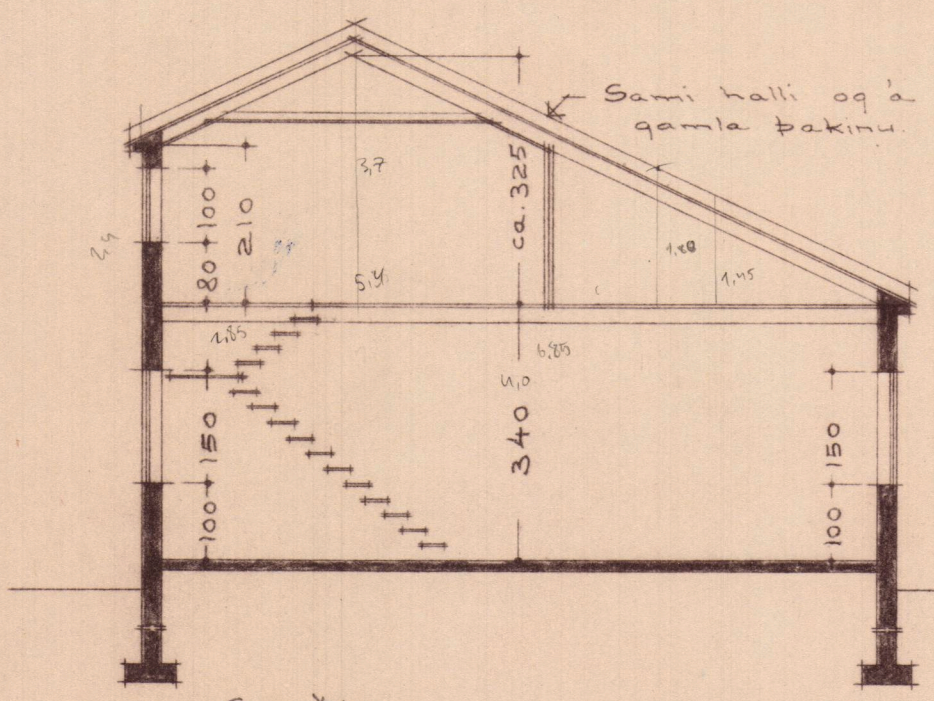

Sneiðing


99,00 m² - 541,5 m²

ÓGILD

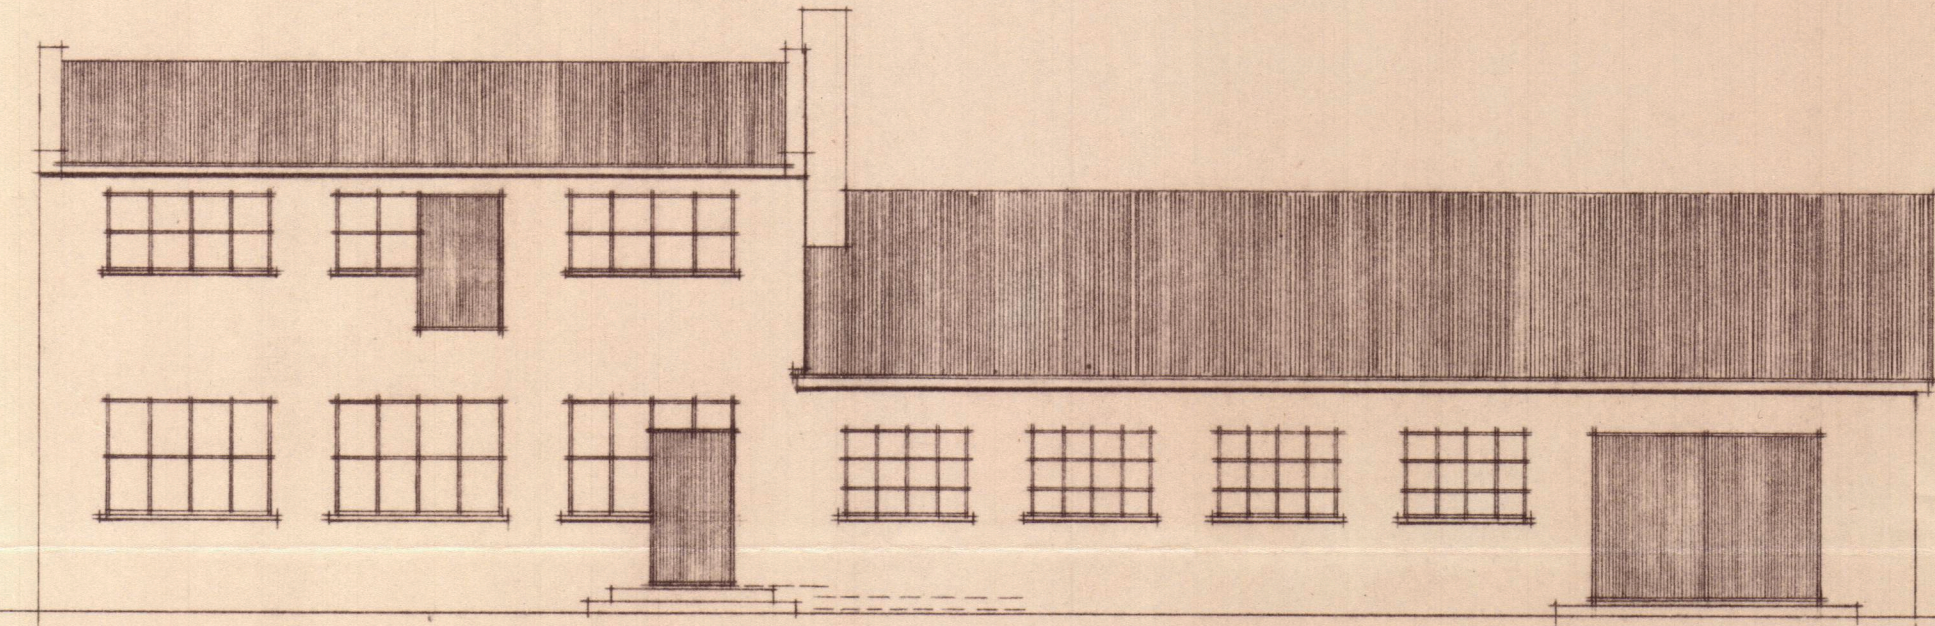


Nýbygging 1959
Hlíð að Granufélagsgötu


Áður byggð

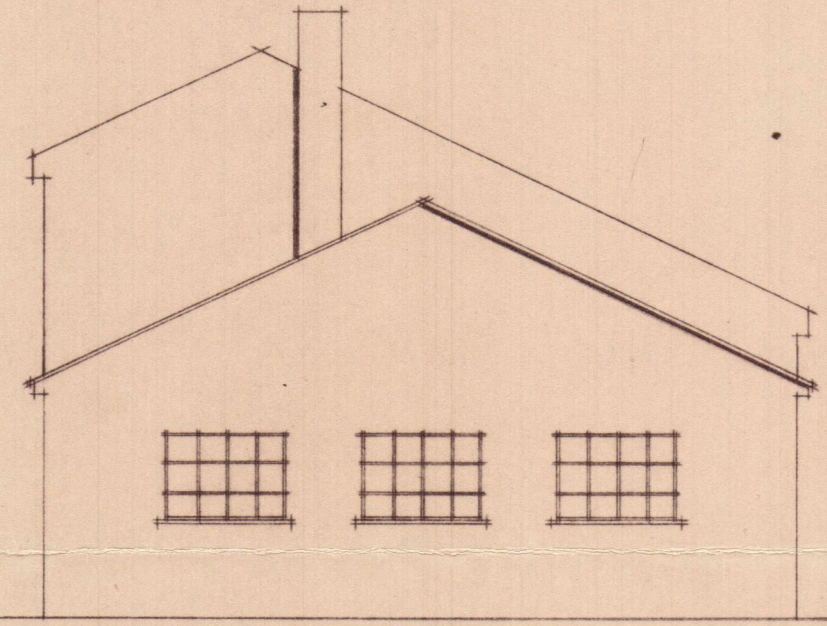

Áð Kaldbaksvegi

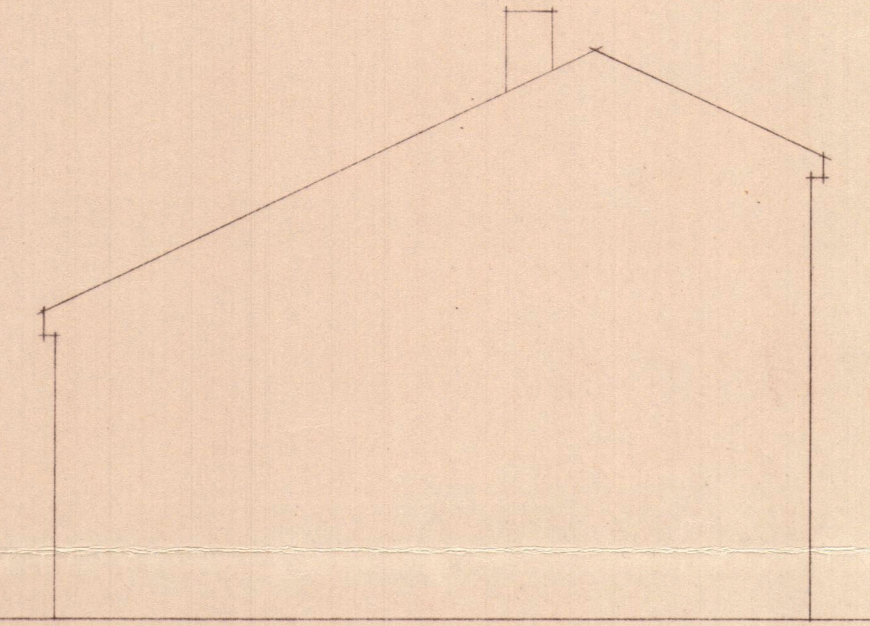


Austurqafi

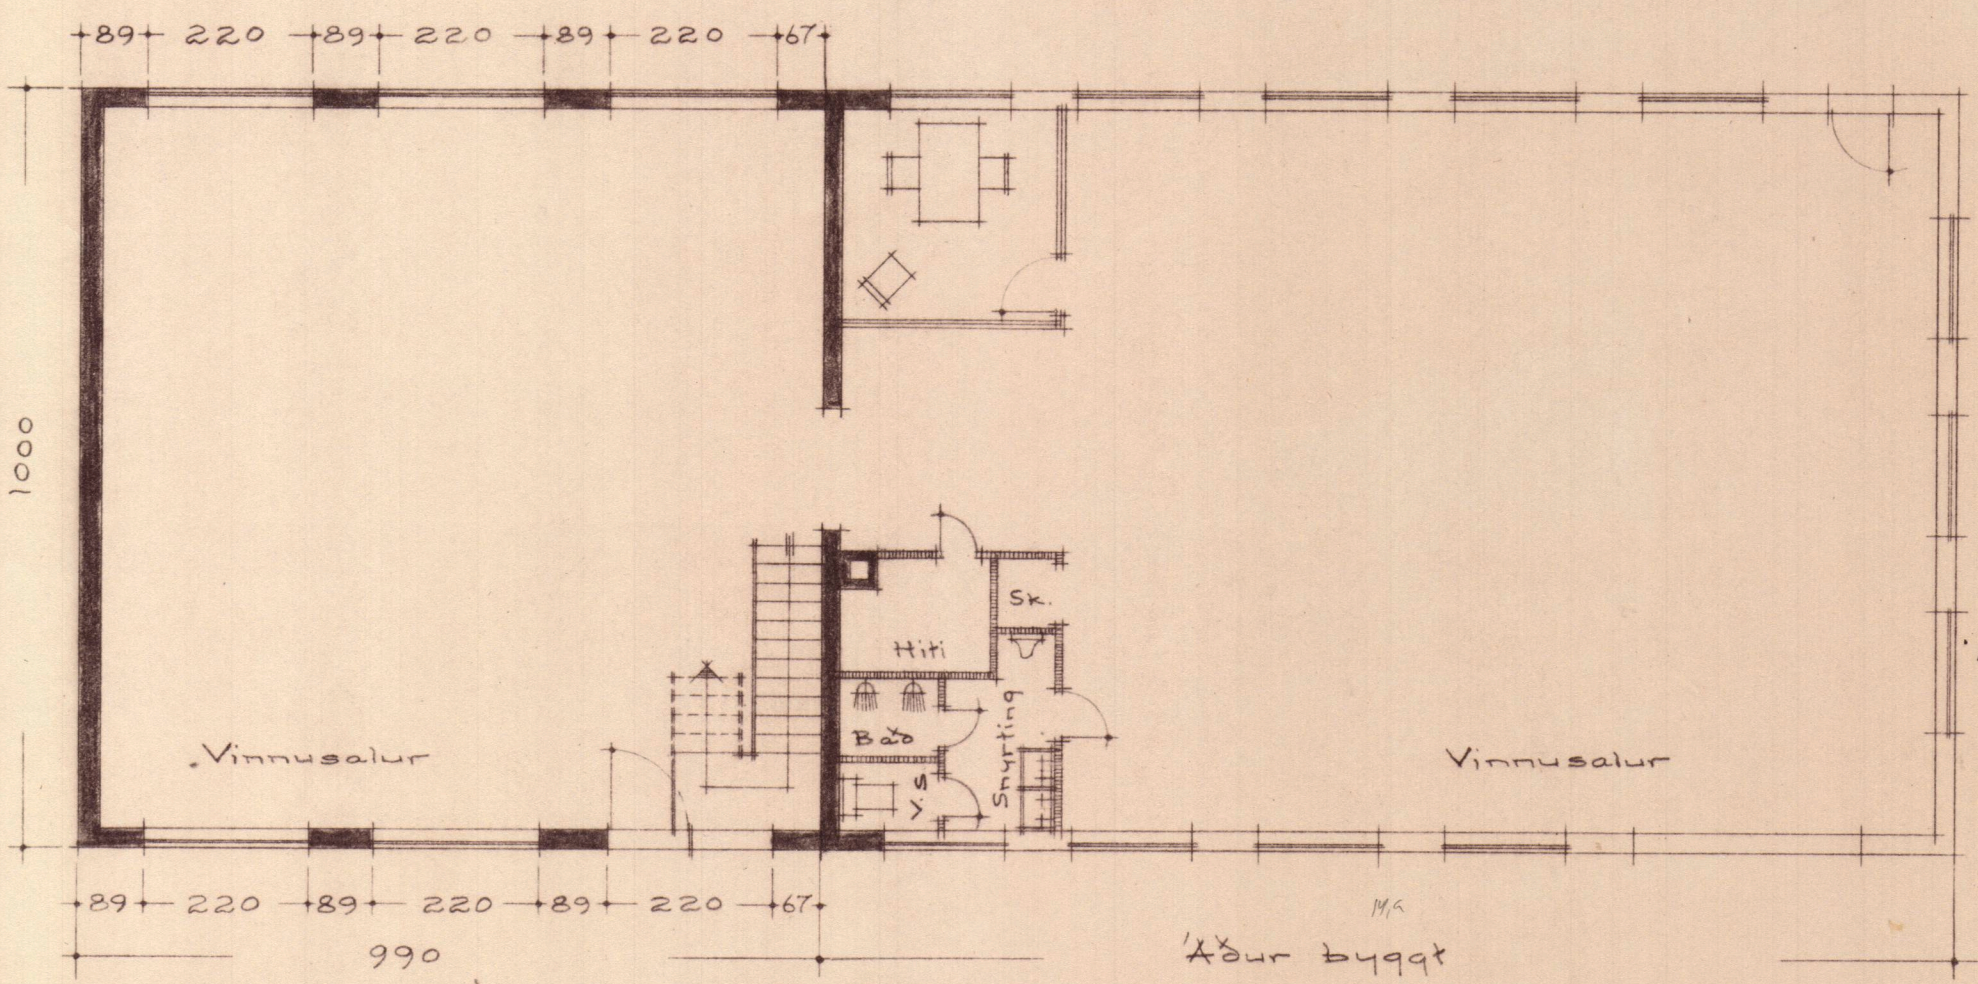

i. hæð

Áður byggð

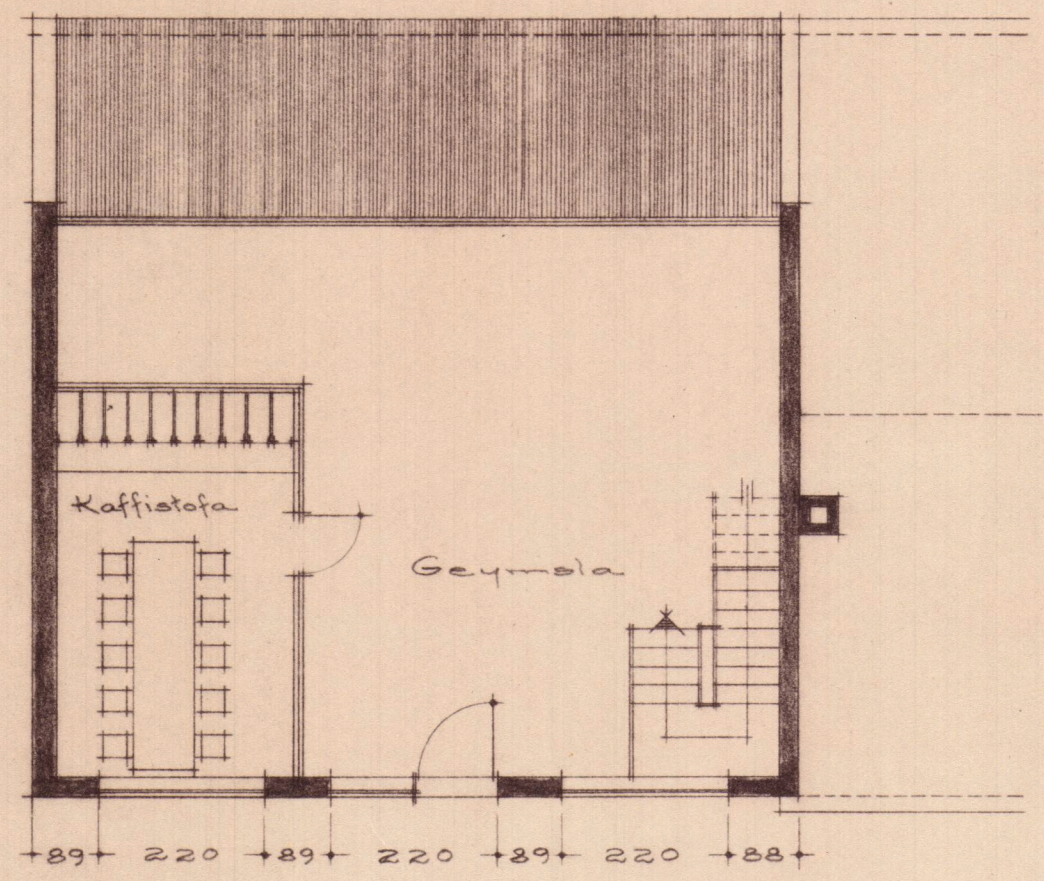

pakti

B4432

SAMEINUÐU VERKSTÆÐIN MARZ 1/4

Blikksmiðja við Granufélagsgötu 46 M. 1:100

Teiknotofa K.E.A.

27. ágúst 1959

Eiríkur Friðbjörnsson