



norrur

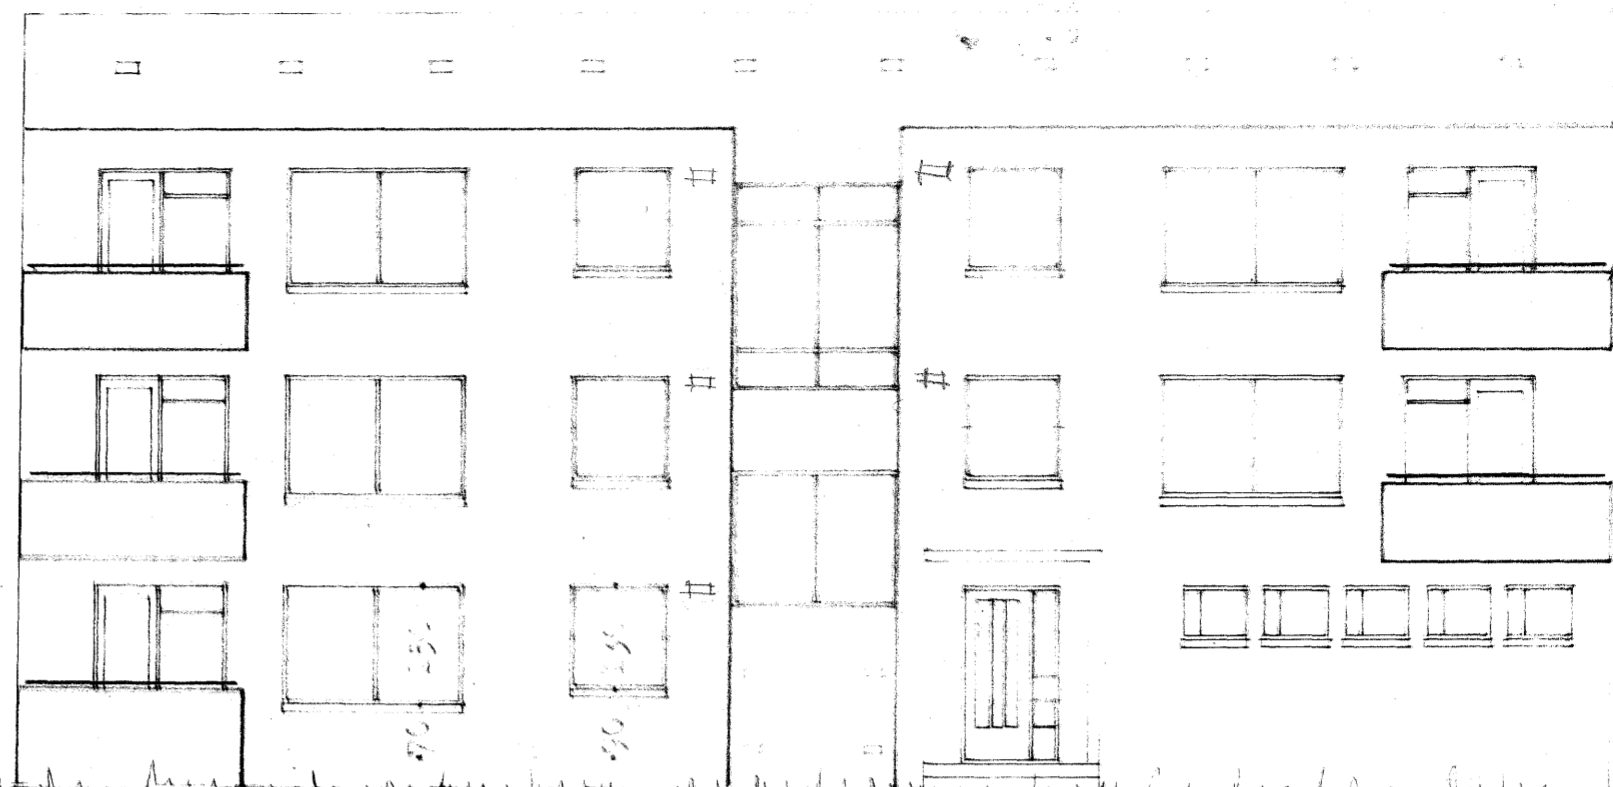


súður - að Grænagötu

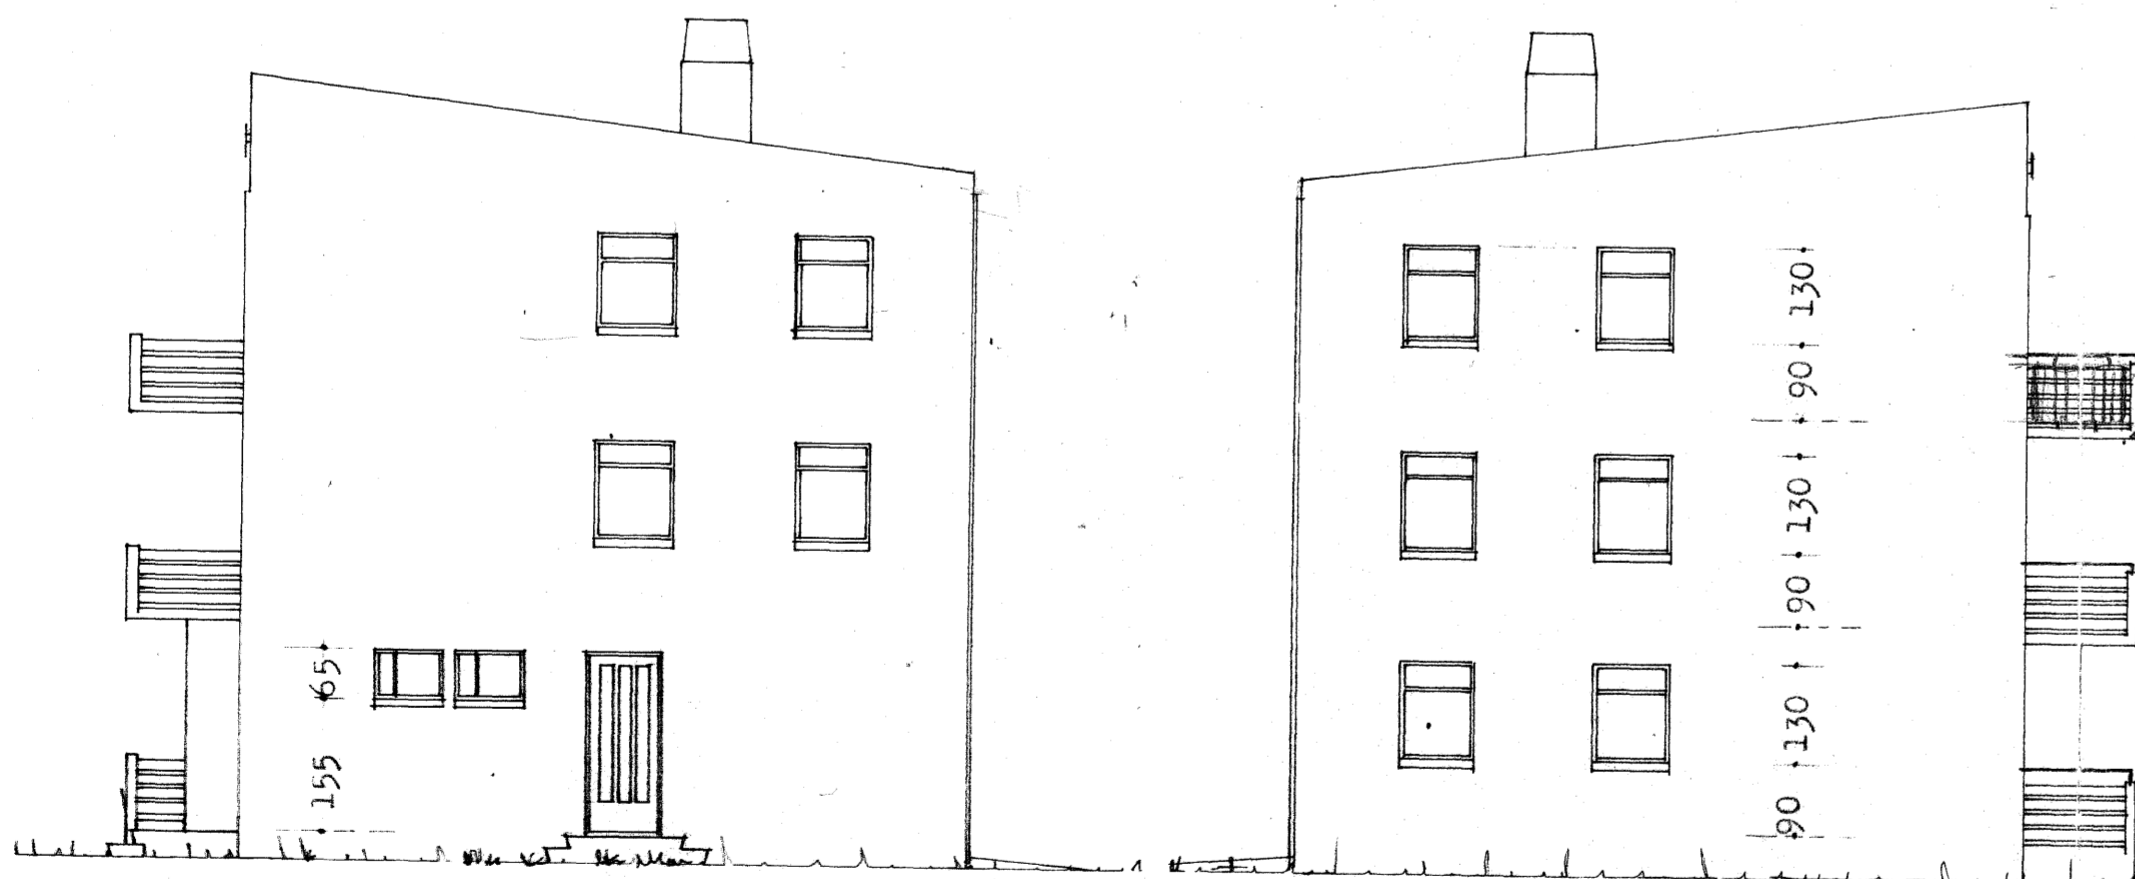


austur

vestur

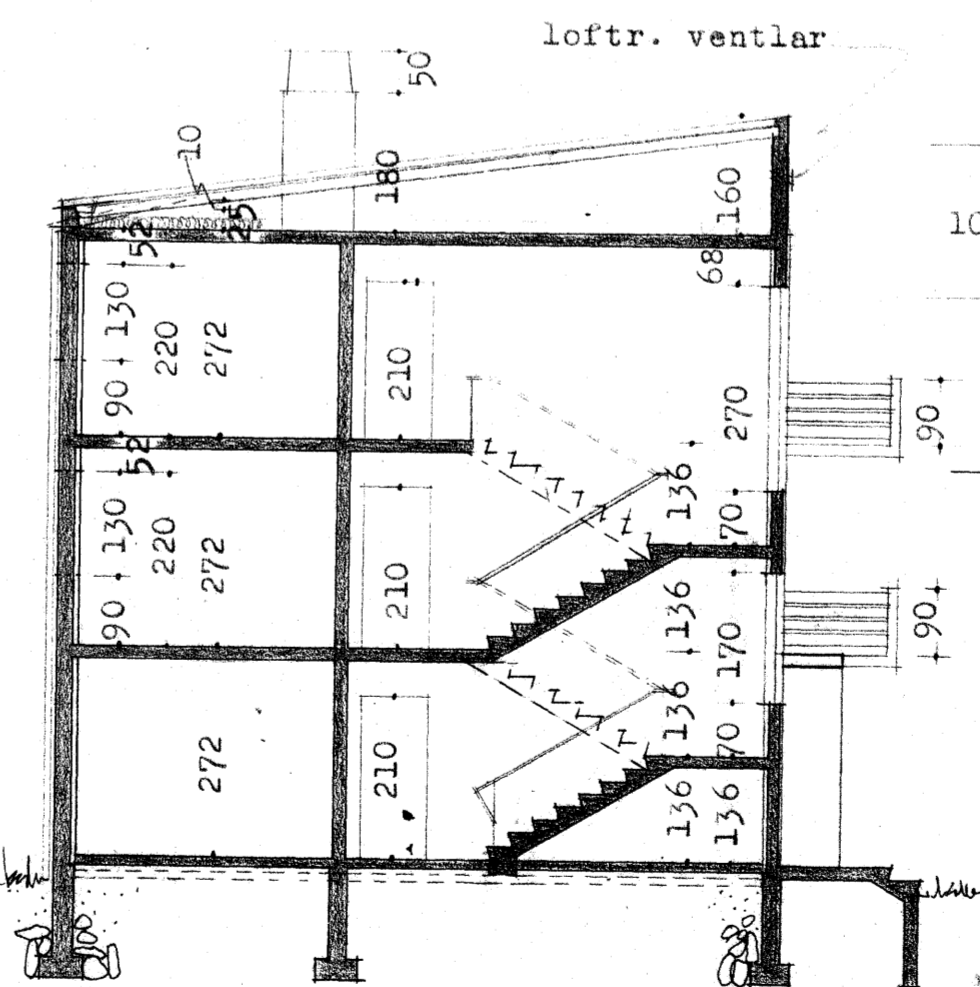

sneiðing a - a

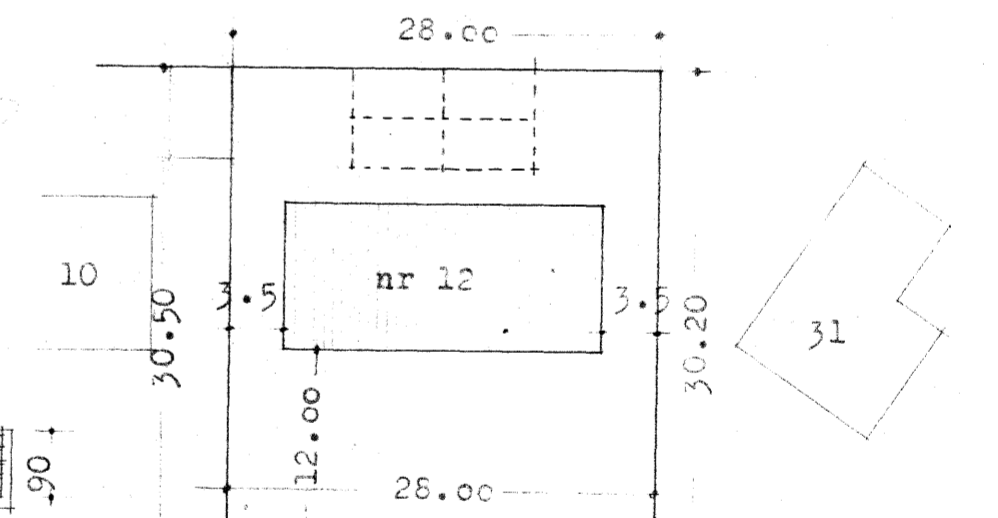

NORÐUR

Samþykkt á fundi
 bæjarstjórnar Akureyrar 8. maí 1962
Jóhanna Þorsteinsson
 byggingarfulltrúi
 - Grænagata nr 12 - Akureyri -

3

útlitsmyndir
 sneiðing a - a
 afstöðumynd
 rúmmál húss: 1.814,5m³

blað nr 3 (A350)
 mkv. 1:100 og 1:500
 planl.: JGA
 teikn.: KA
 Akureyri í apríl 1962

Rúmmál pr. íbúð = 362,9m³

Kennitalmasers