



Grunnmynd 2. hæðar

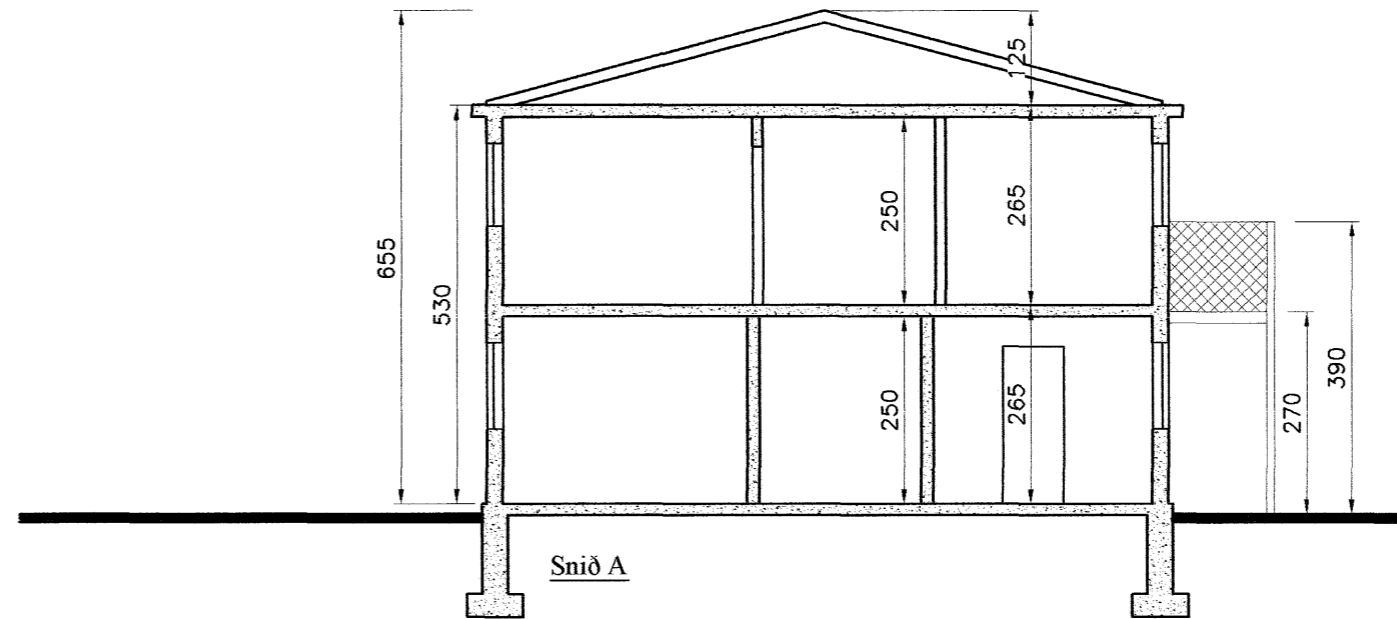

Snið A

Samþykkt af skipulags- og byggingafulltrúa.  
- 4 AUG. 2004  
*Dimmteygja*  
Skipulags- og byggingar.

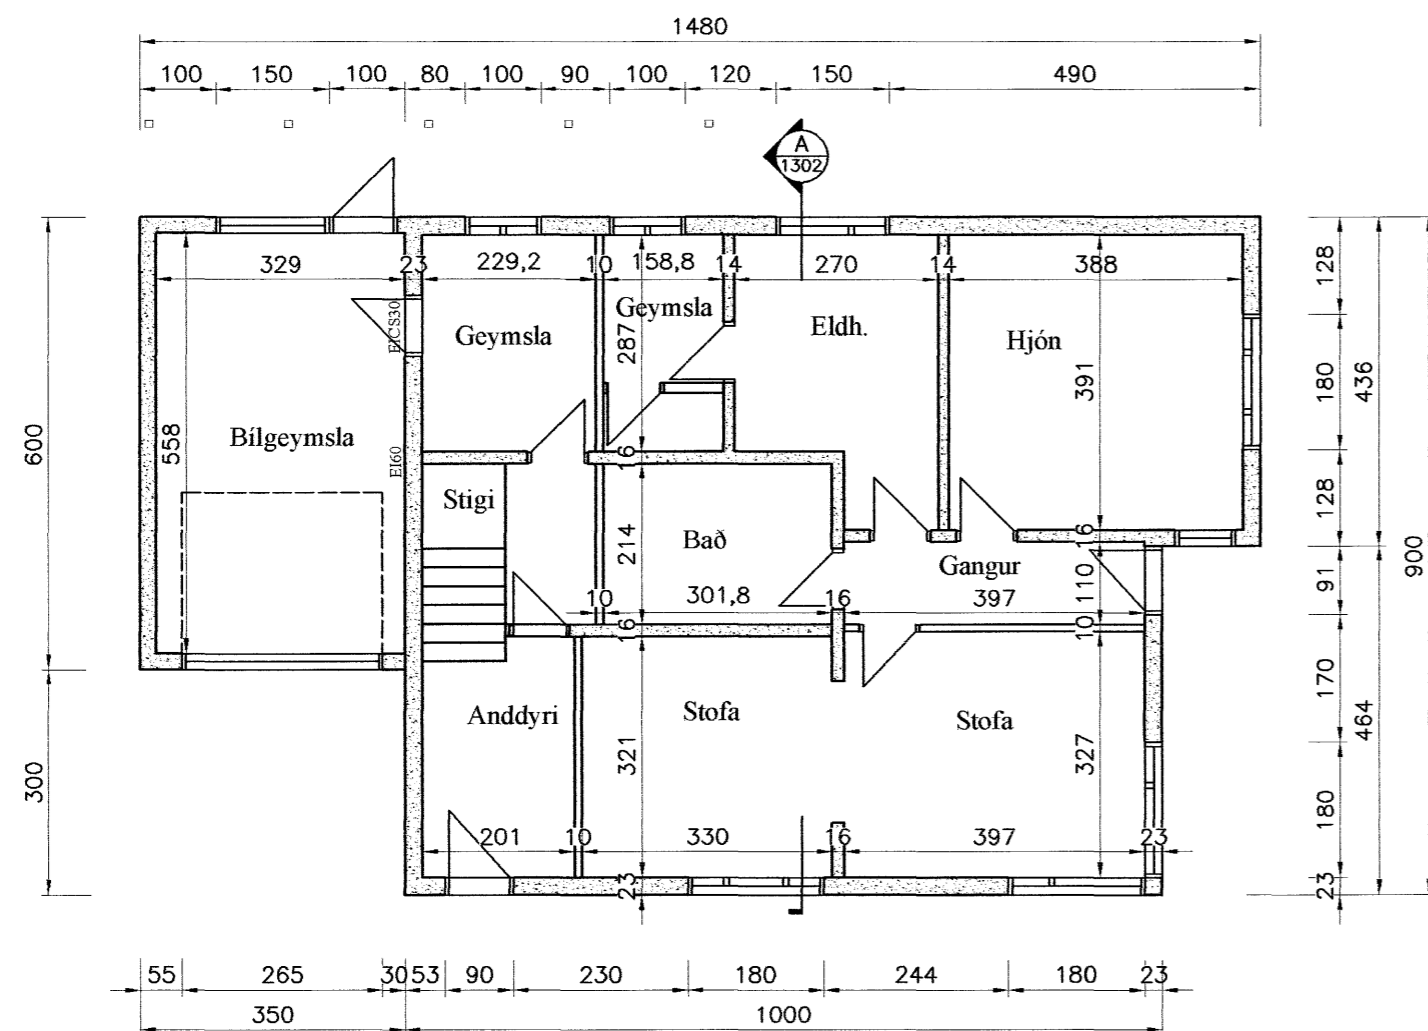

Grunnmynd 1. hæðar

MÓTTEKIÐ  
15 JULI 2004  
BYGGINGAFULLTRÚI  
AKUREYRAR

# H.S.Á. TEIKNISTOFA

HARALDUR ÁRNASON - KT: 120149-2539 / HARA ehf. KT: 531101-2860  
FURUVÖLLUM 13 - 600 AKUREYRI  
SÍMI: 462-5777, 861-6616  
FAX: 461-1852  
e-mail: hara@hara.is

*H.S.Á.*

Núverandi hús teiknað upp samkvæmt eldri teikningu eftir Tryggva Jónatans dags. 17. ágúst 1946, Akureyri

Breytingar: Verönd á 2. hæð, hurð út á verönd, hurð út úr bilgeymslu og milli íbúðar og bilgeymslu

VERKHEITI				
Hólbraut 22, Akureyri				
HEITI TEIKNINGAR		Grunnmynd og snið		VERK NR
				TEIKNING NR 1302
HANNAÐ	TEIKNAD	YFIRFARID	DAGS 15.07.2004	KVARDI 1:100
BREYTT 1		2	3	4
				5