





Austurhlíð

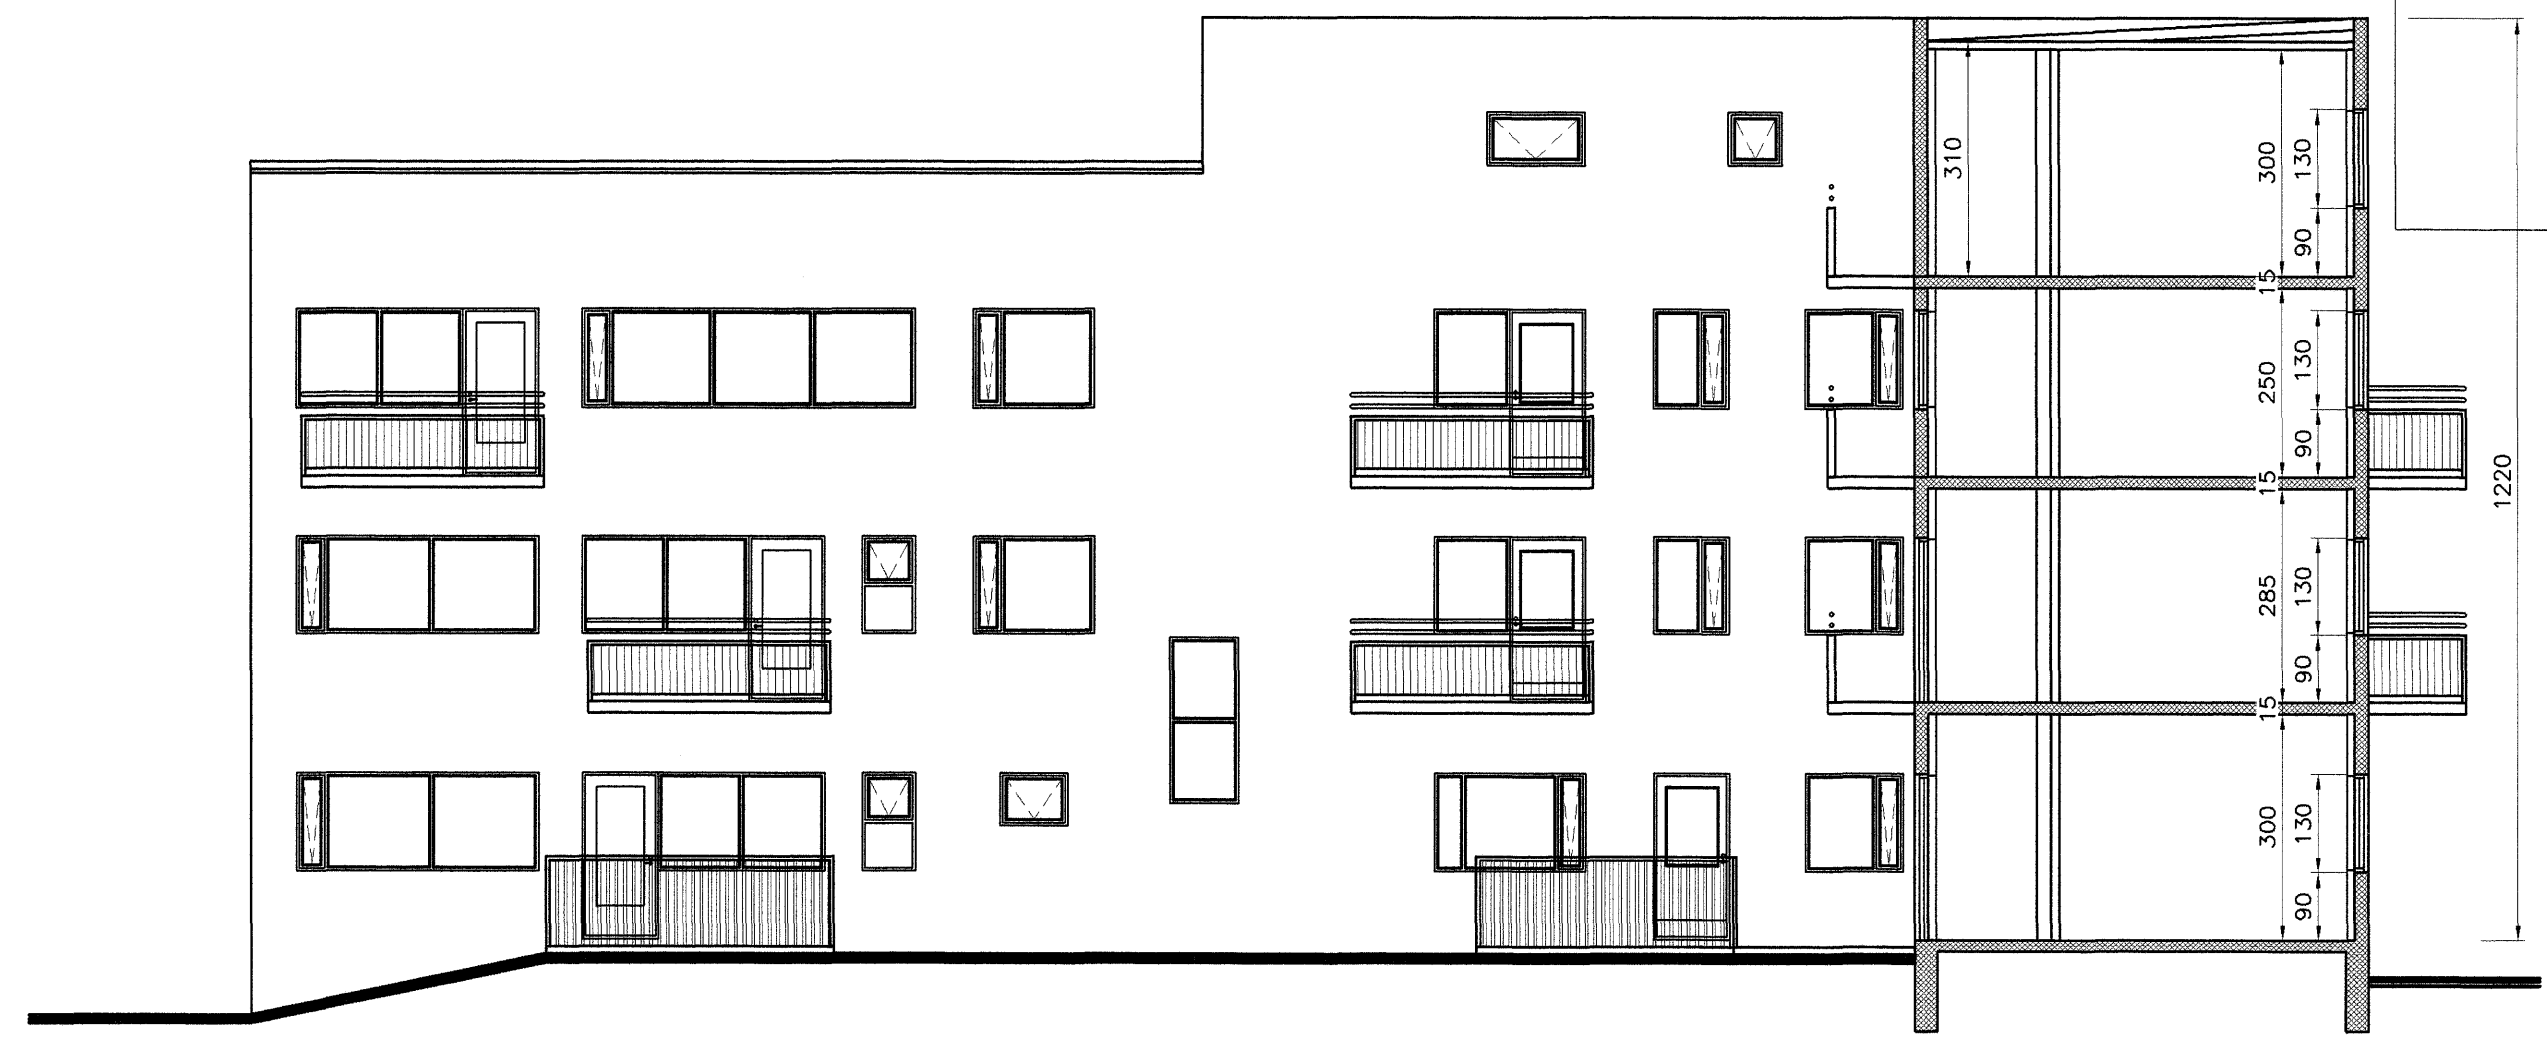


Vesturhlíð

Sníð A


FR. BYGGINGAFLUTRÚ  
AKUREYRAR  
- 6 JULÍ 2005  
*Leifur Þorsteinsson*

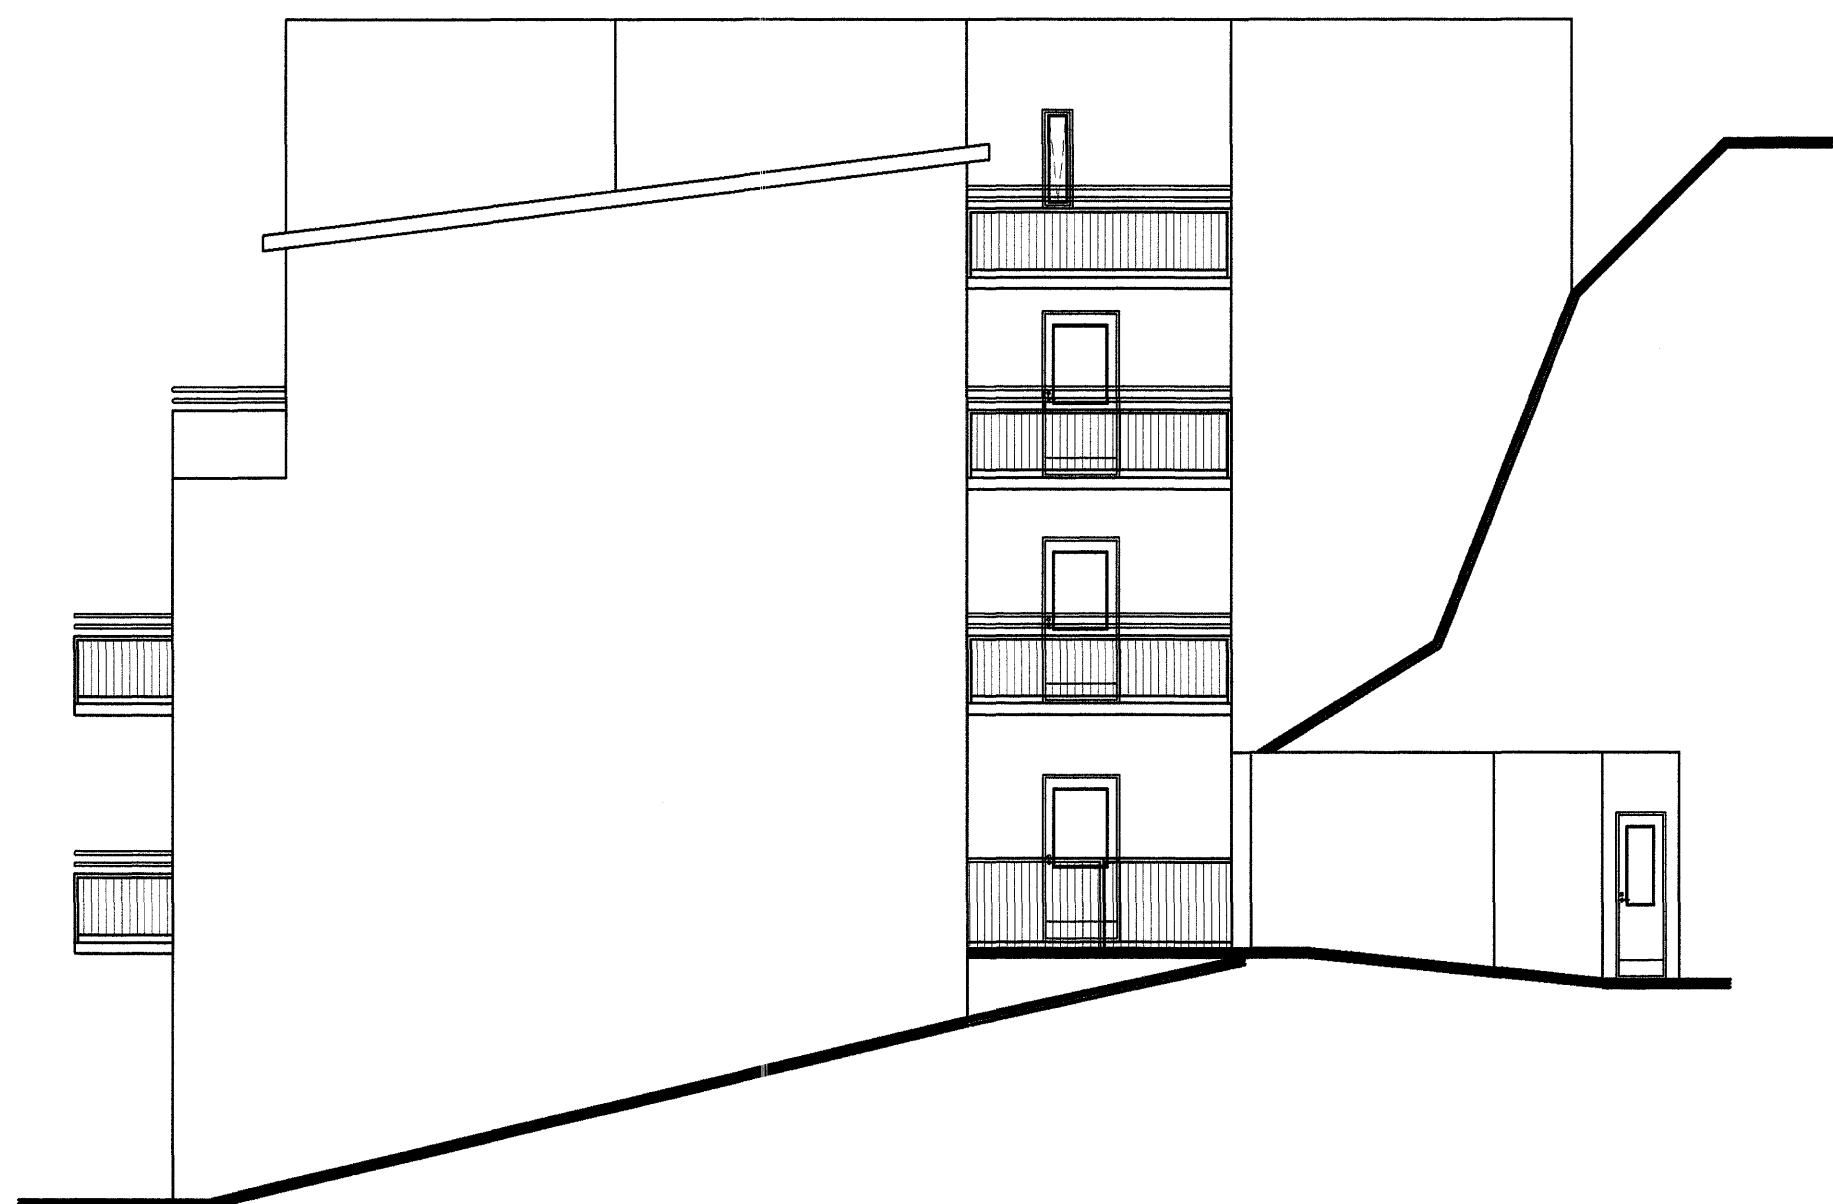


Norðurhlíð

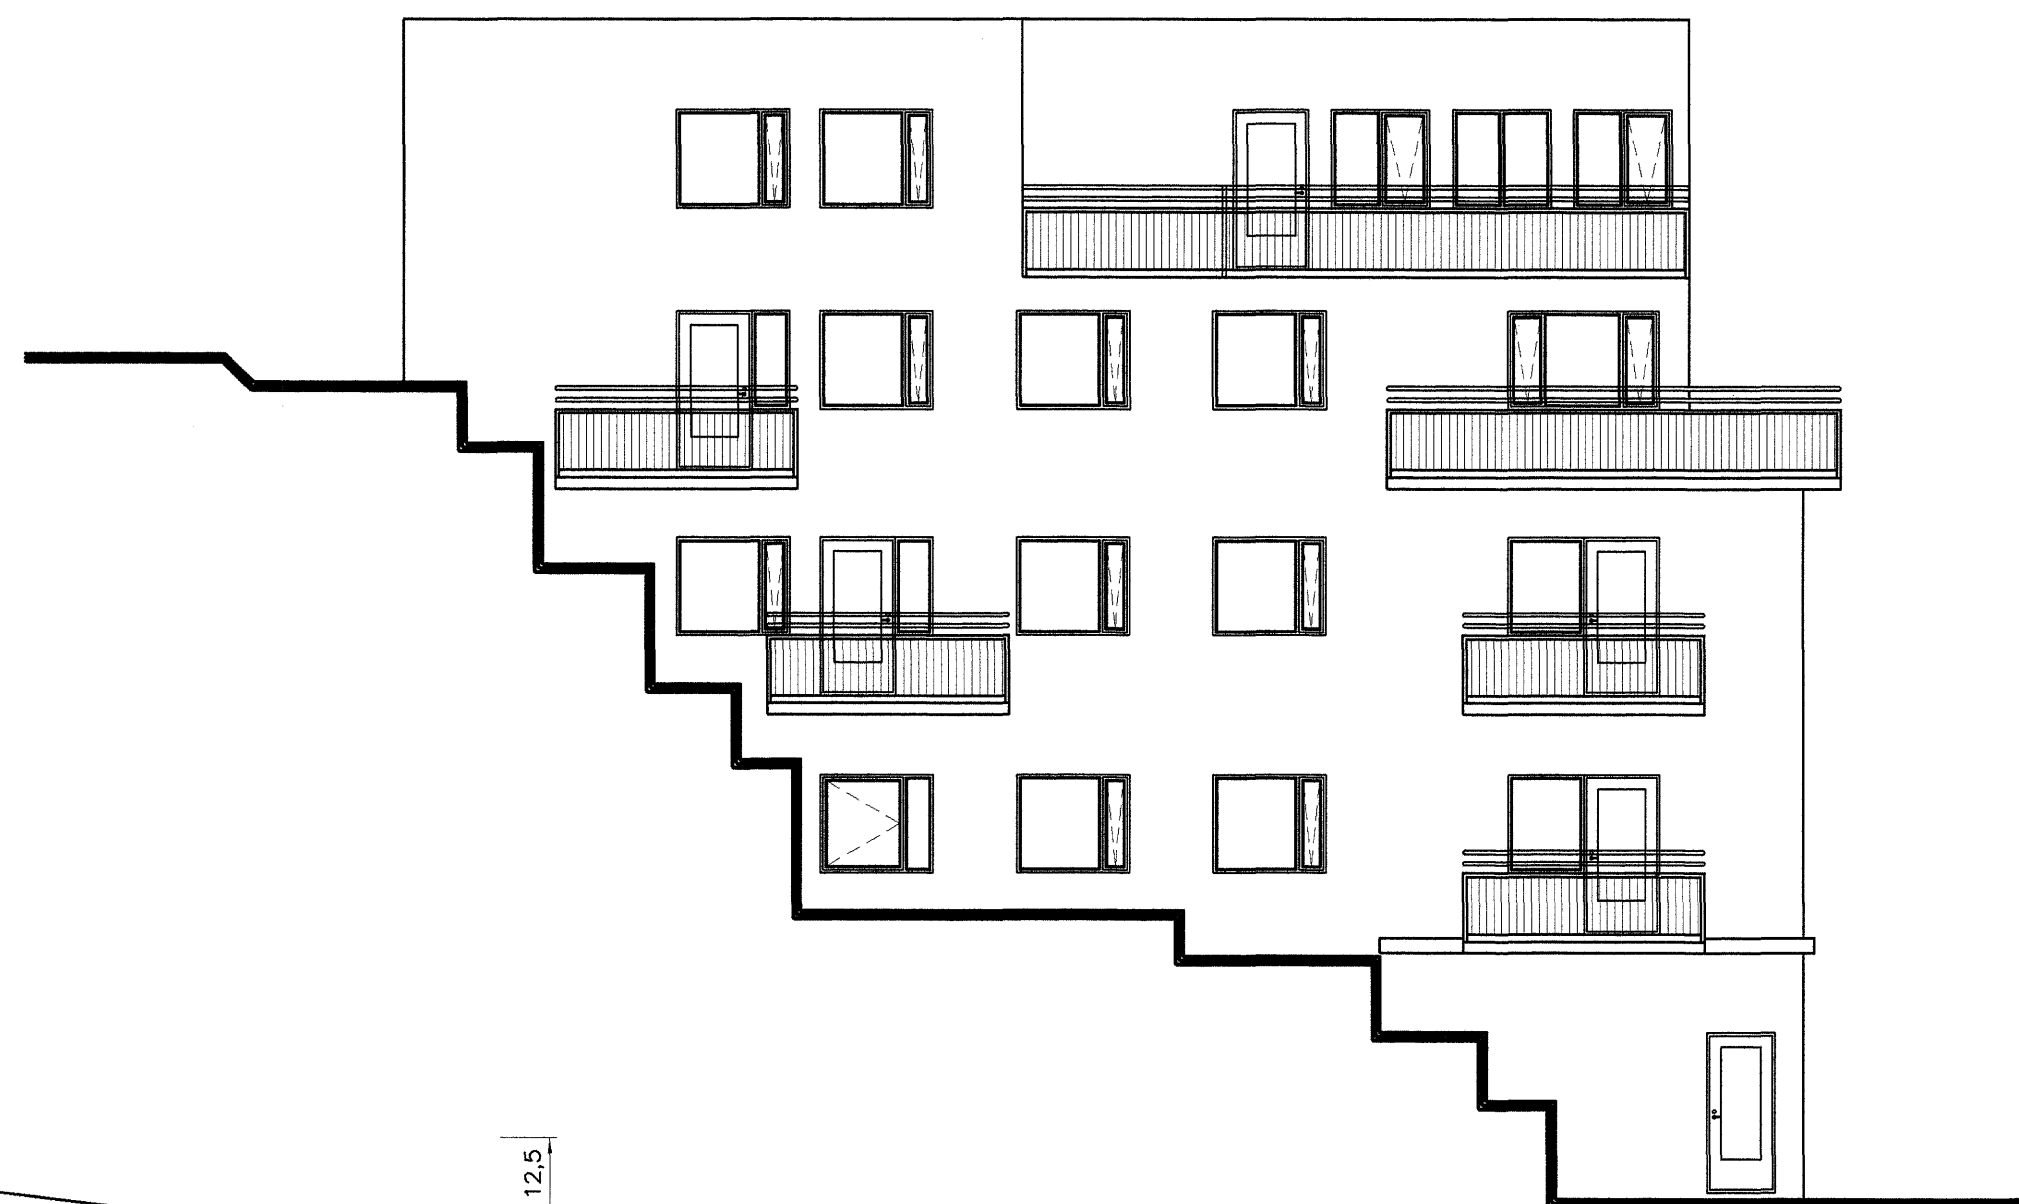

Suðurhlíð

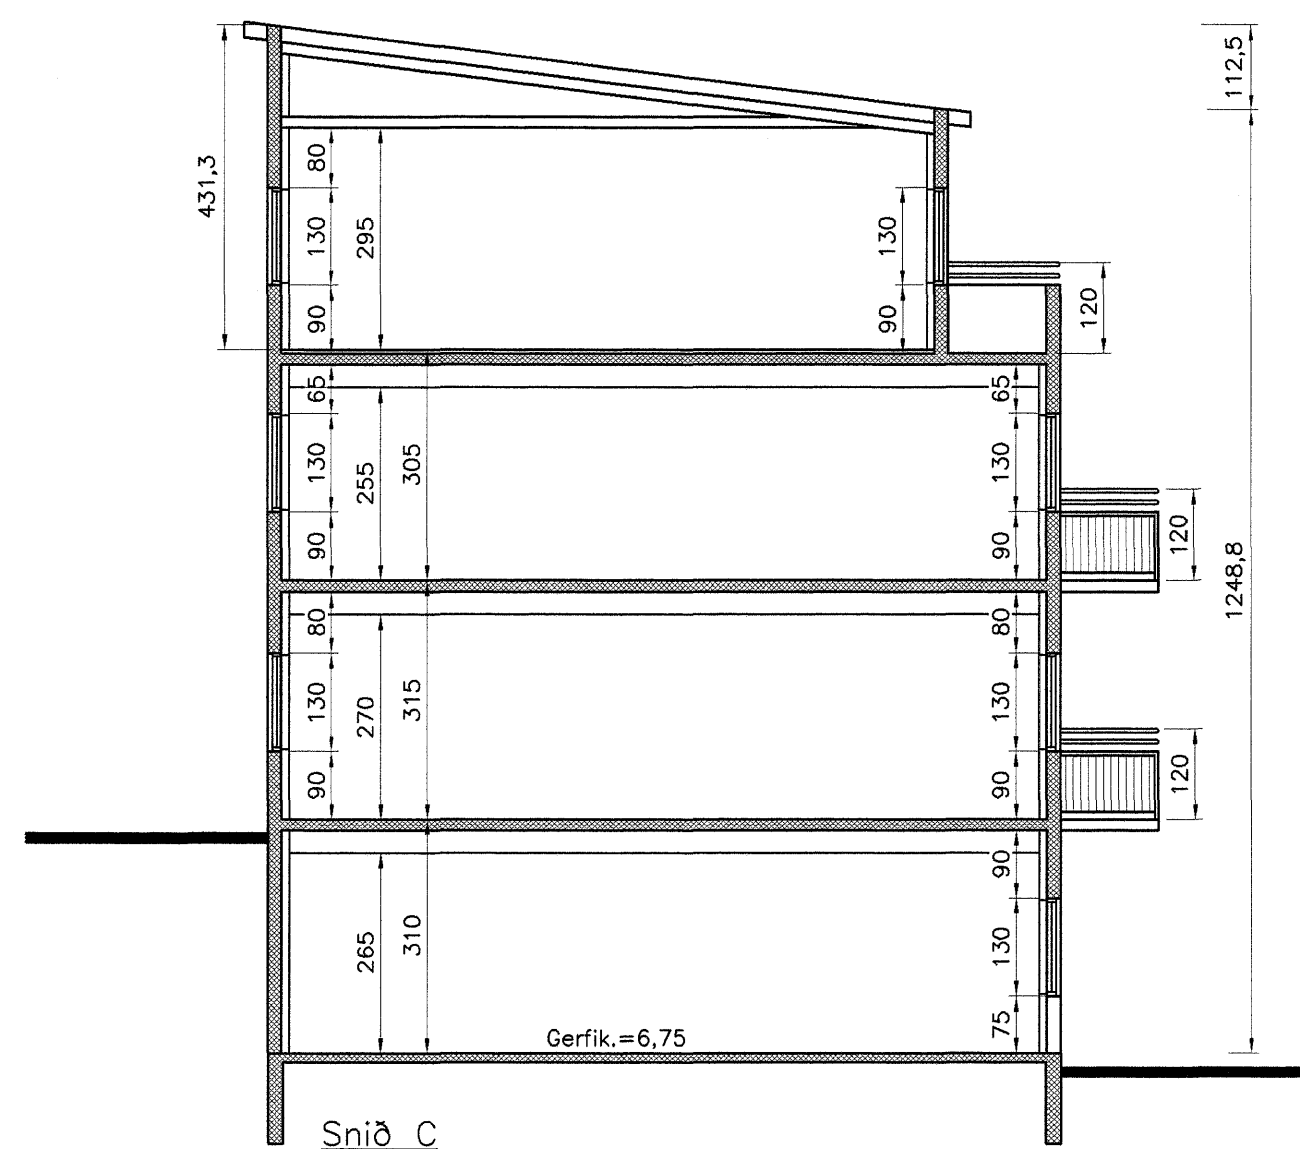

Sníð C

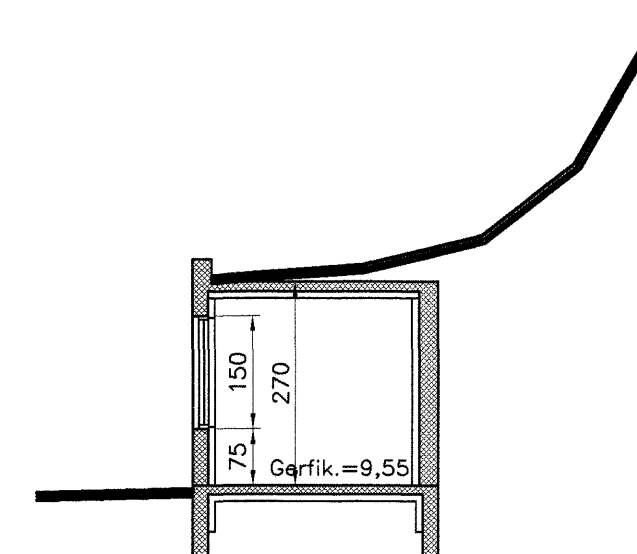

Sníð D. (sorp)

MÖTTEKIÐ  
- 1 JULÍ 2005  
BYGGINGAFLUTRÚ  
AKUREYRAR

**H.S.Á. TEIKNISTOFA**

HARALDUR ÁRNASON - KT: 120149-2539 / HARA ehf. - KT: 531101-2860  
FURUVÖLLUM 13 - 600 AKUREYRI  
SÍMI: 462-5777, 861-6616  
FAX: 461-1852  
e-mail: haro@hara.is

VERKHEITI: **Hafnarstræti 81a-81b, Akureyri** *21206*

HEITI TEIKNINGAR	Útlit og snið C og D.			VERK-NR.	04-402
HANNAÐ	HÁ	TEIKNAD	ES/HÁ	YFIRFARÐ	TEIKNING NR. 1304
BREYTT	1	2	3	DAGS	12.05.2004
				KVARDI	1:100
					5