



GRUNNMYND RISHÆÐAR

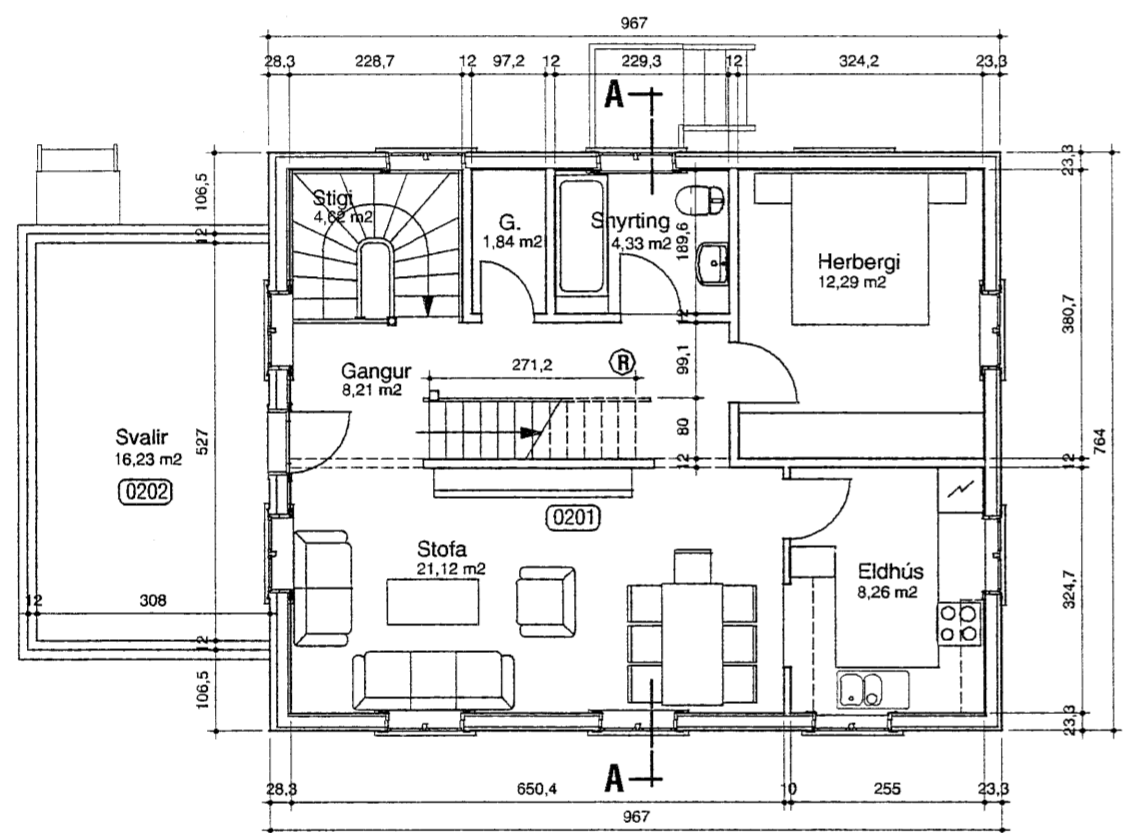

GRUNNMYND 2. HÆÐ

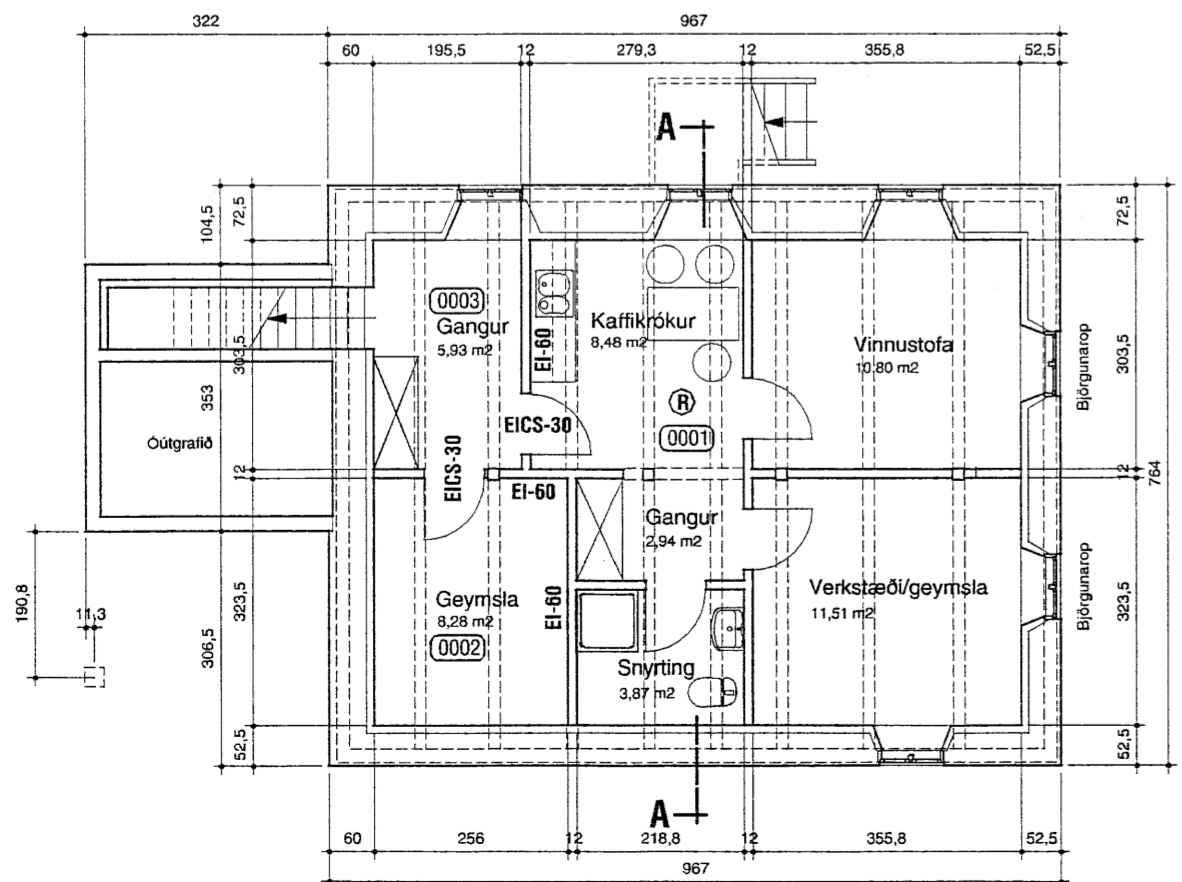


GRUNNMYND KJALLARA



AUSTURSTAFN



NORÐURHLIÐ

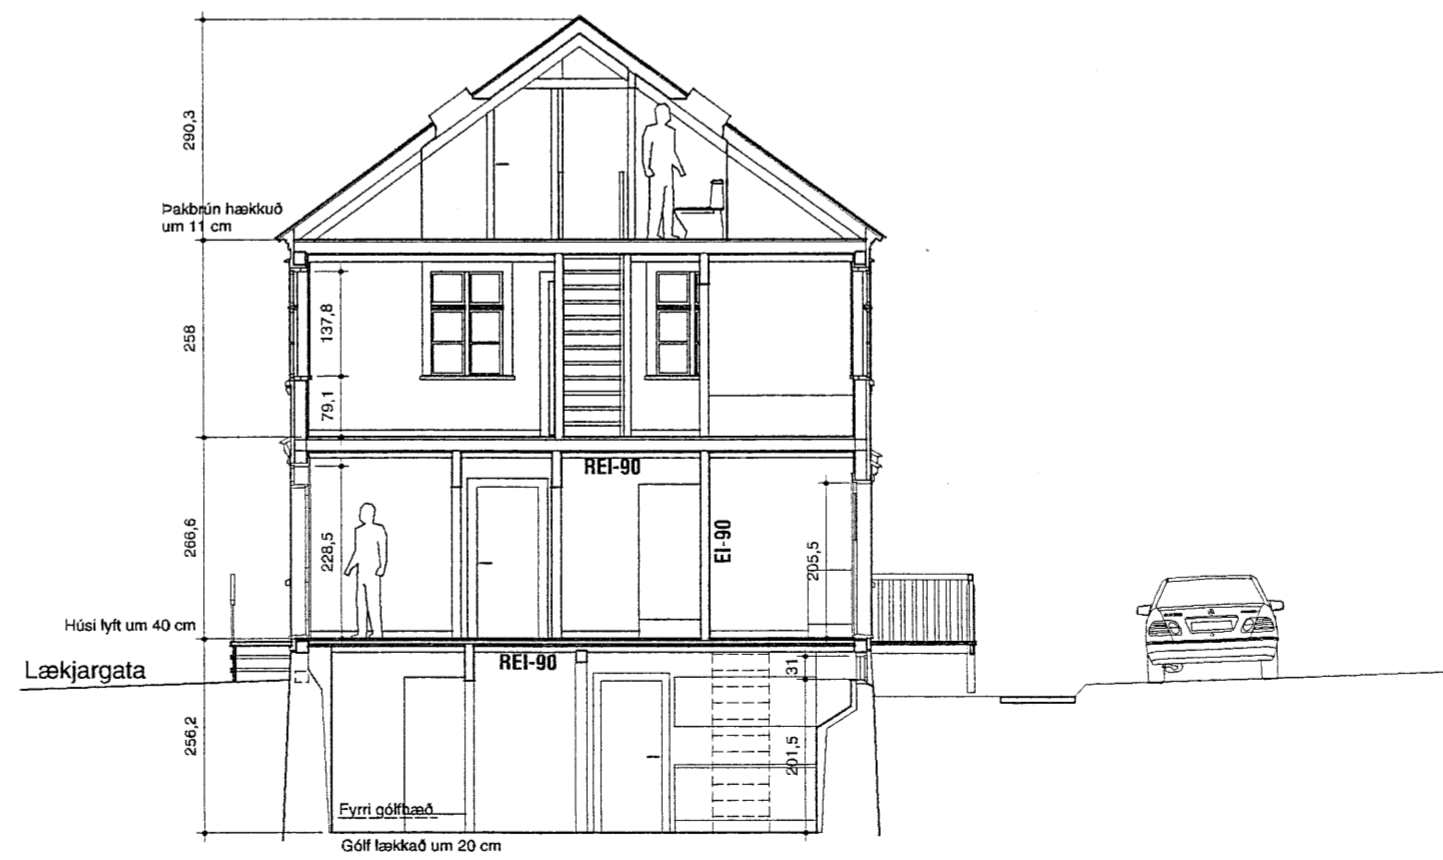

PVERSNID A - A

Skýring:

(R) Reykskynjari

LÆKJARGATA 6
AKUREYRI

ENDURGERÐ OG VIÐBÆTUR - AÐALTEIKNINGAR
GRUNNMYNDIR, ÚTLIT OG SNID A - A

KVARÐI: 1 : 100
BREYTT: Júlí 2001

FINNUR BIRGISSON
ARKITEKT FAI
P.O. BOX 291 • IS-602 AKUREYRI
ISLAND • Sími / TEL: 46 27467

BLAÐ NR.

24136

2

DAGS: Júní 2001
TEIKNAD: F.B.

Finnur Birgisson

Samþykkt á fundi
bæjarstjórnar Akureyrar
29 AUG. 2001
Finna Birgisson
byggingafráttari