

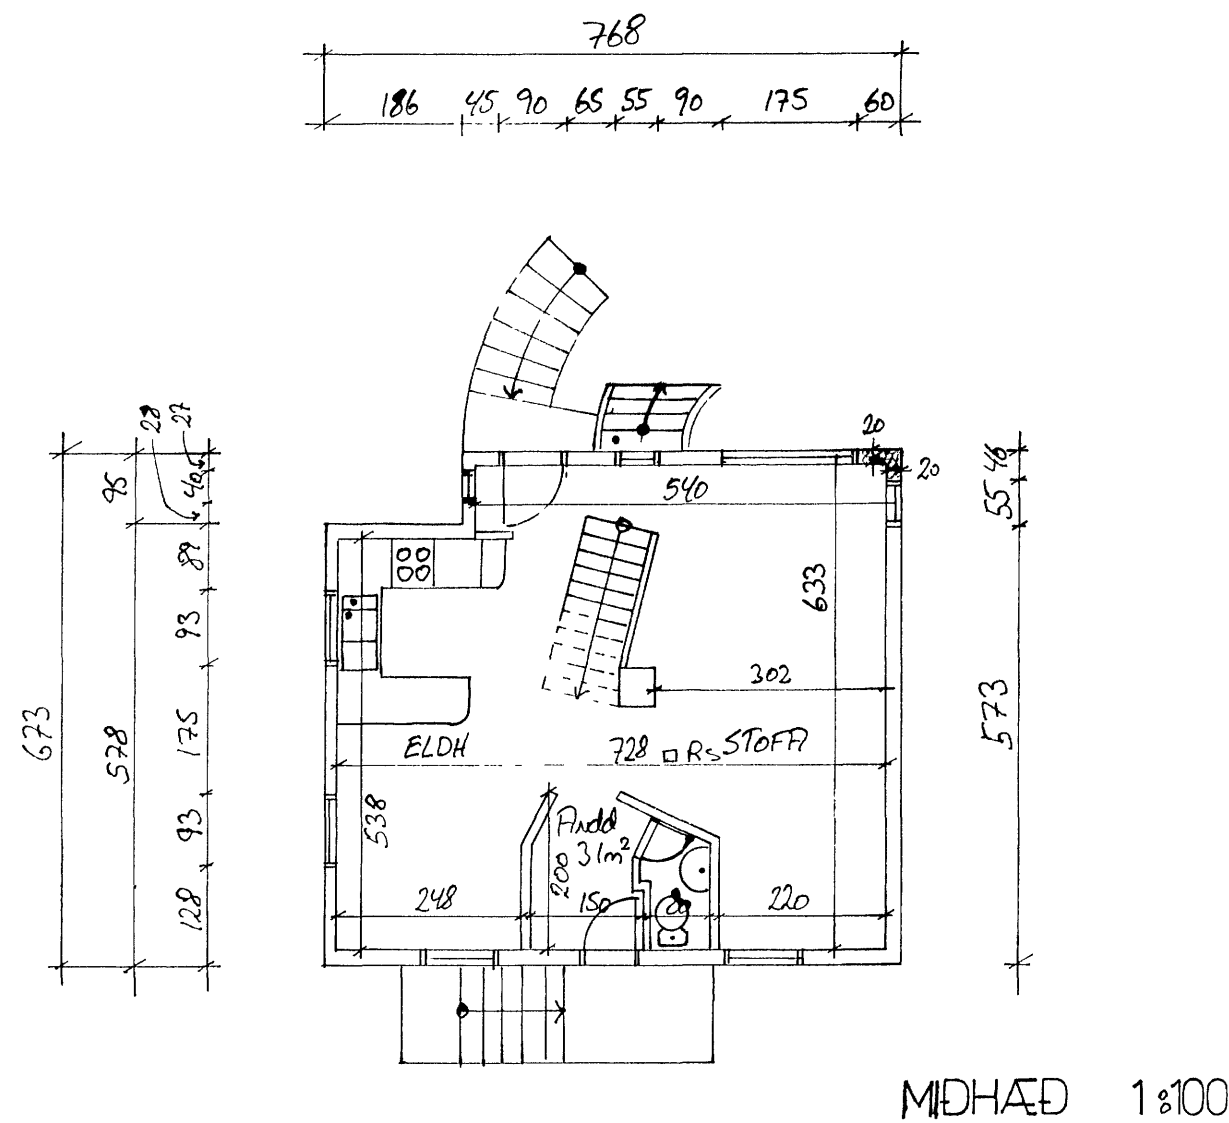


KJALLARI 1:100

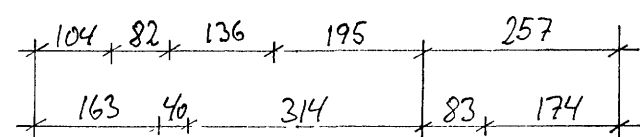


MIDHÆÐ 1:100

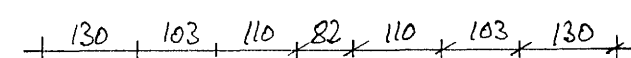



Samtlykkt á fundi  
bæjarstjórnar Akureyrar  
05 OCT 1993  
*Ólafur Jakobsson*  
byggingafulltrúi

**Húslýsing:**  
Timburhús á steypum kjallara.  
Láréttur panell á útveggjum.  
Á þaki er bárujárn.

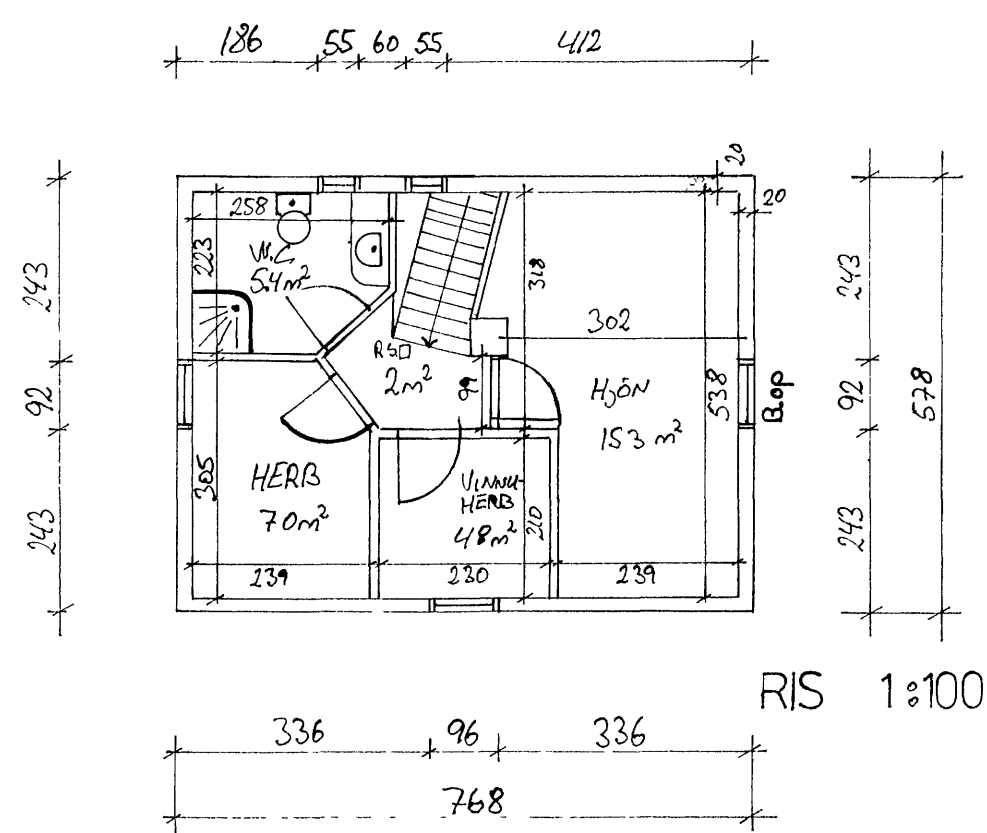

RIS 1:100

GRANUFELLAGSGATA

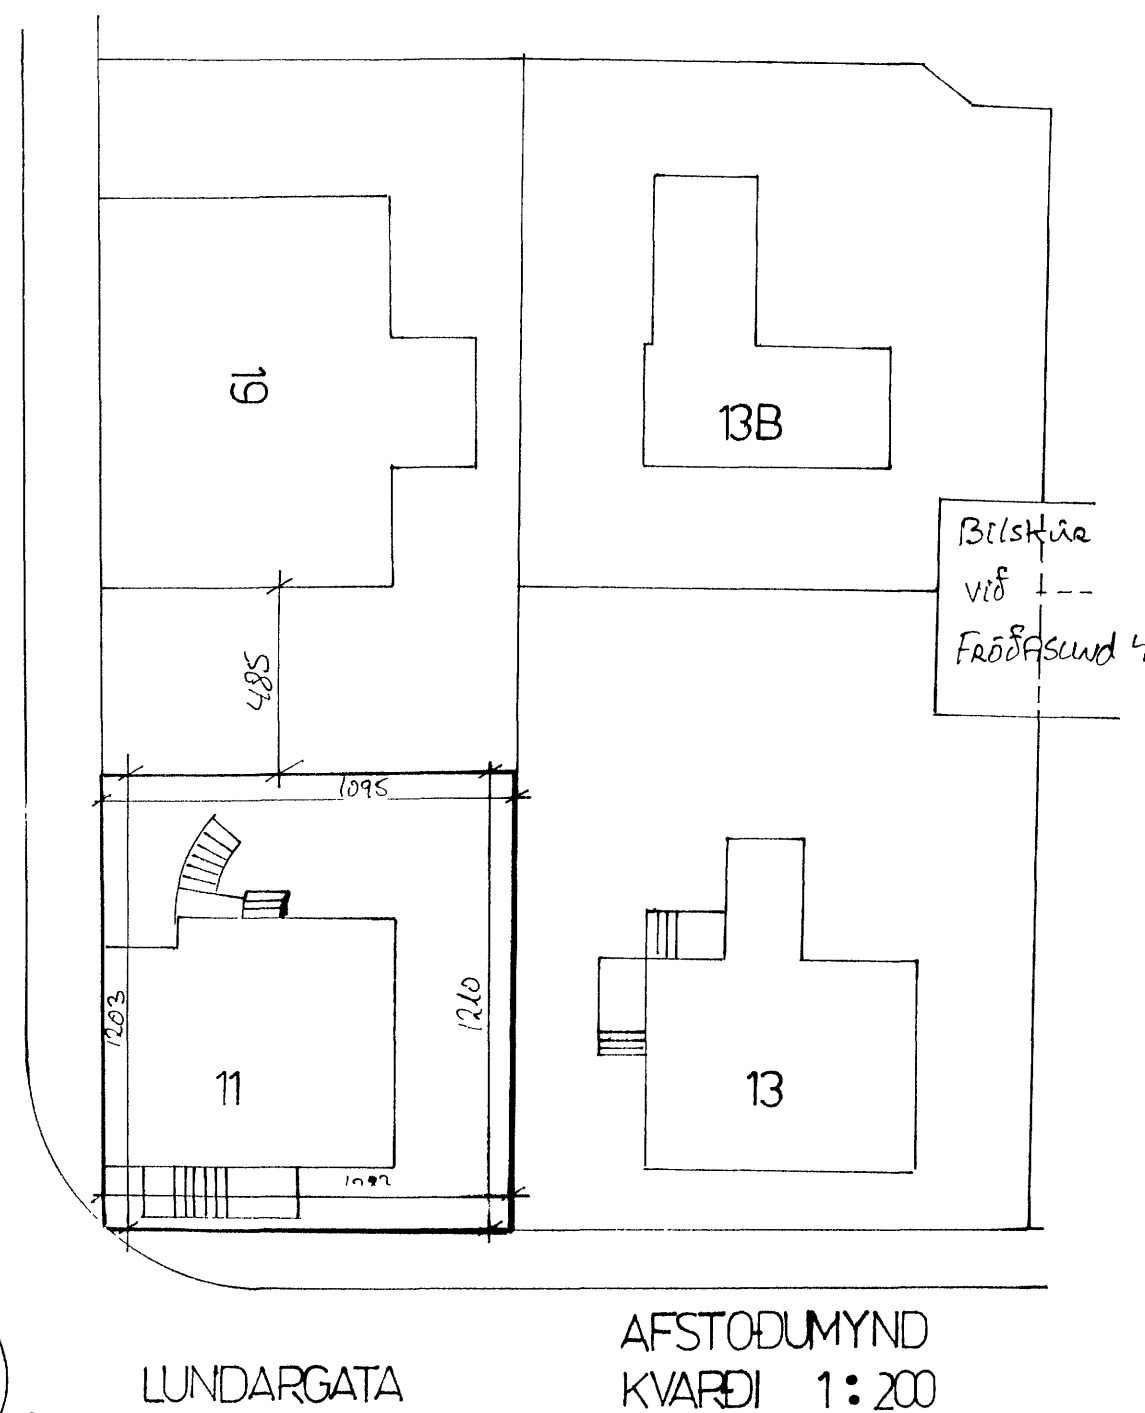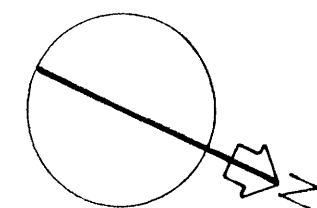

AFSTÖÐUMYND  
KVARÐI 1:200

<b>Lundargata 11, 600 Akureyri</b>	
<b>- GRUNN- OG AFSTÖÐUMYND -</b>	
B7891	
DAGS:	KVARÐI:
<b>14. sept. 1993</b>	<b>1:100 og 1:200</b>
Ólafur Jakobsson MTFÍ:	<i>Ólafur Jakobsson</i>