


Samþykkt á fundi
bæjarstjórnar Akureyrar
19 MAR 1996
Jóhanna Björnsdóttir
byggingafrú

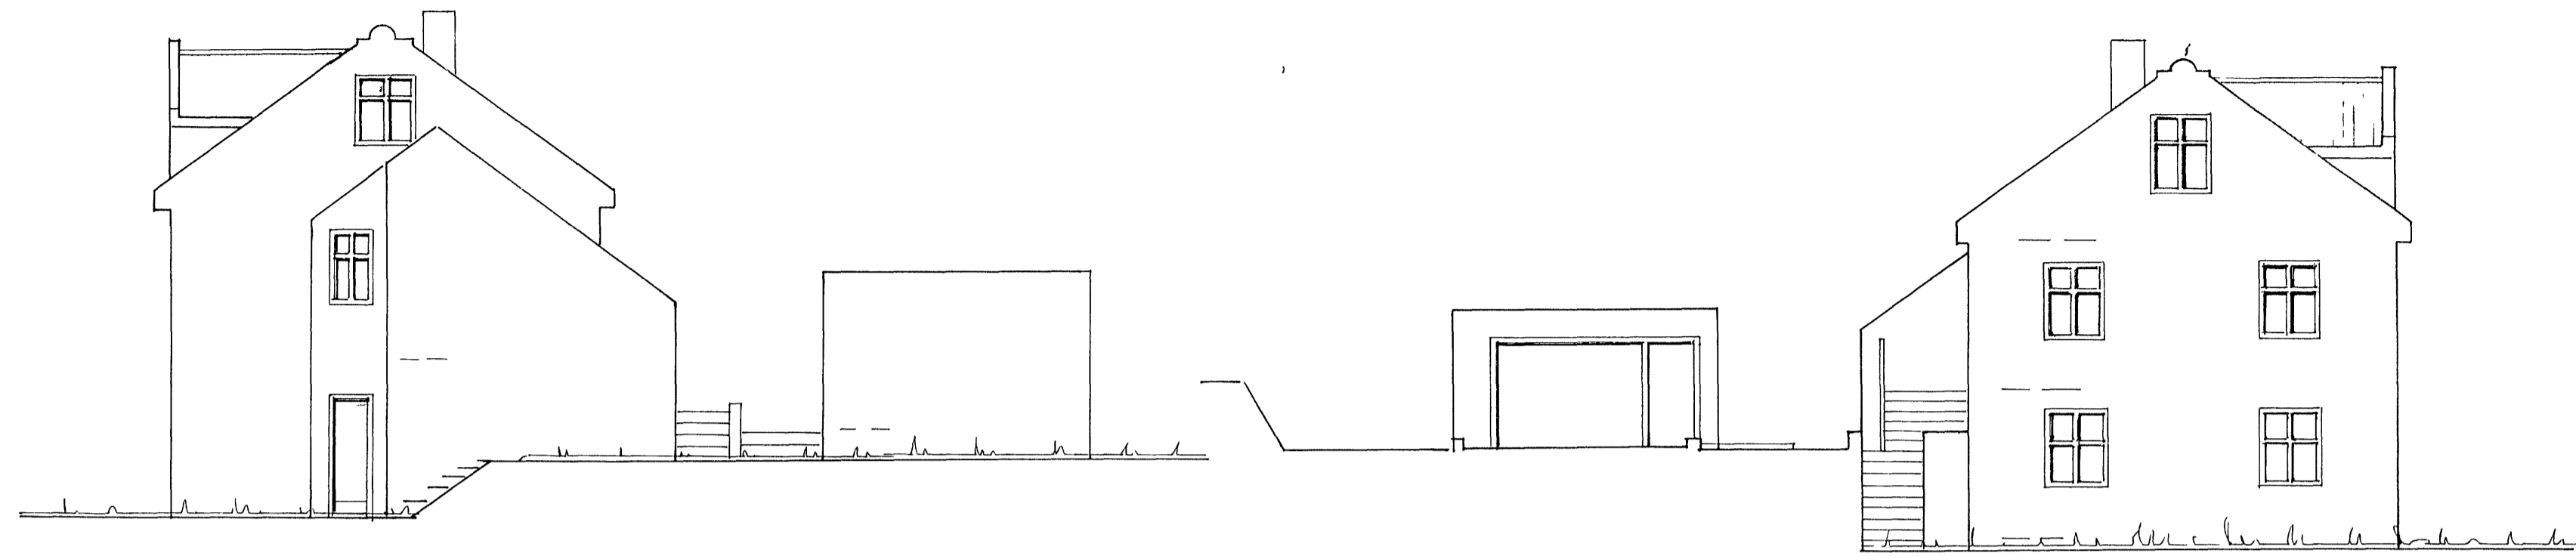


NORÐURHLIÐ

SUÐURHLIÐ



VESTURHLIÐ

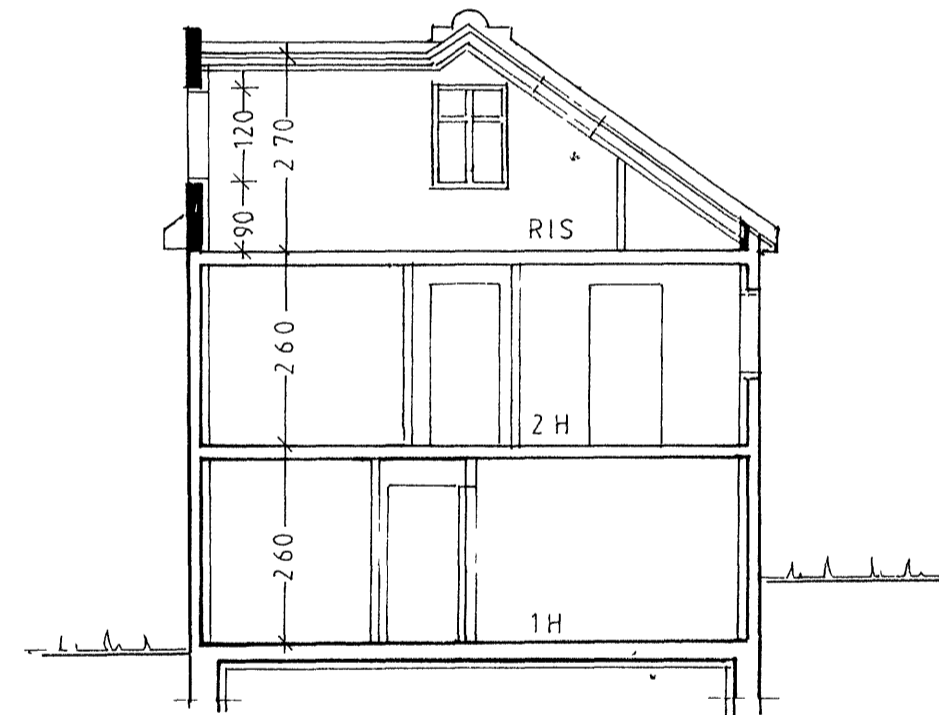

SNIÐ A-A



AUSTURHLIÐ

A.V.J. TEIKNISTOFA
TEIKNINGARFRUMU 60 AKUREYRI 151106-2577
Jóhanna Björnsdóttir

03779

VERKHEITI		LYNGHOLT 30 AKUREYRI - BREYTING			
HEITI TEIKNINGAR		ÚTLIT-SNIÐ		VERK NR 96-200	
				TEIKNING NR 1301	
HANNAÐ	AVJ	TEIKNAD	HHH	YFIRFARIÐ	DAGS FEBR'96
BREYTT		1		2	3
					KVARDI 1100
					4