




Samþykkt á fundi
bæjarstjórnar Akureyrar
20 JAN. 2004
Byggingarfulltrúi

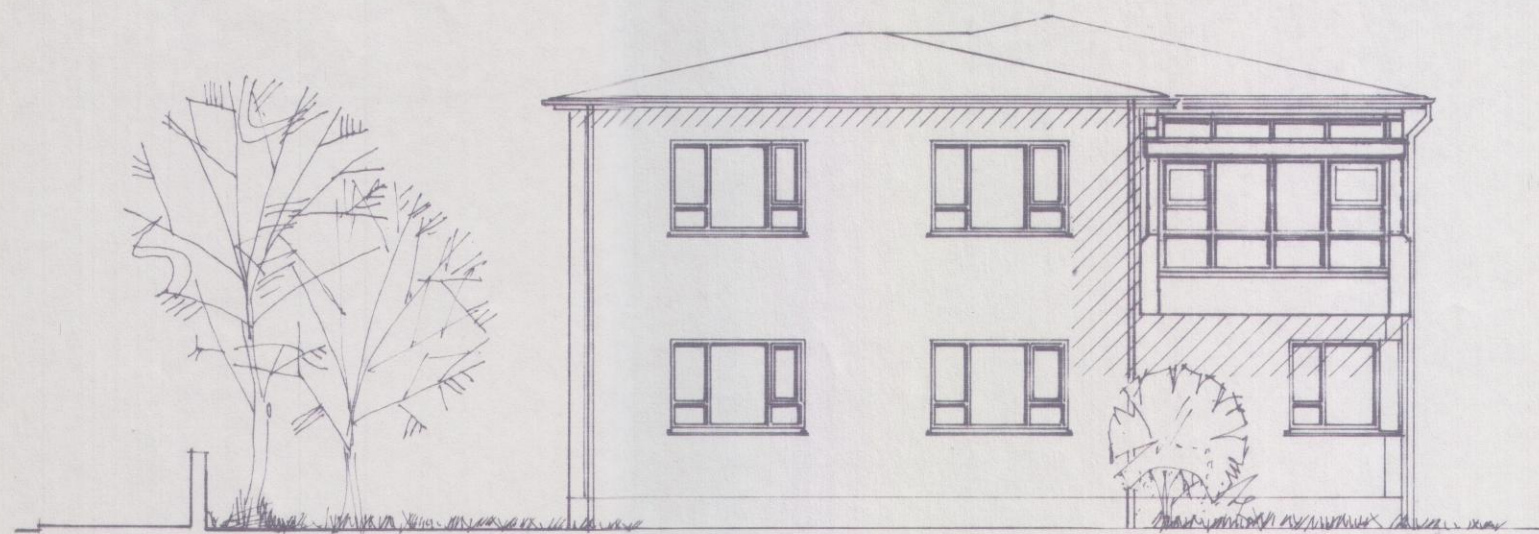


SUÐUR

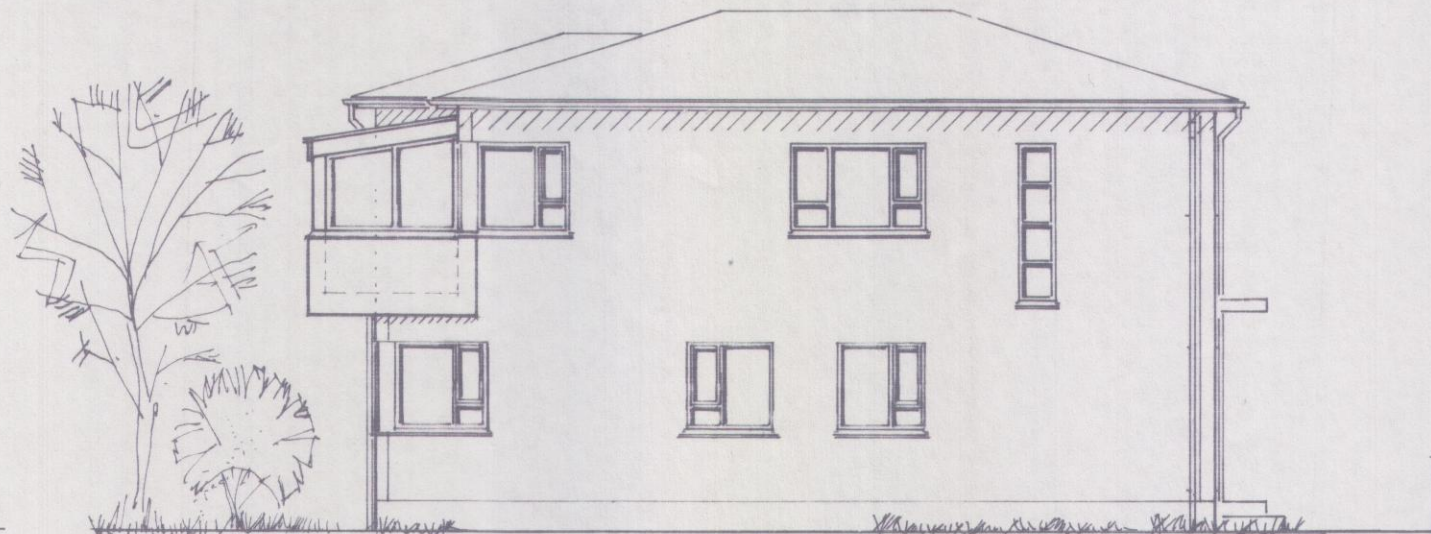


AUSTUR

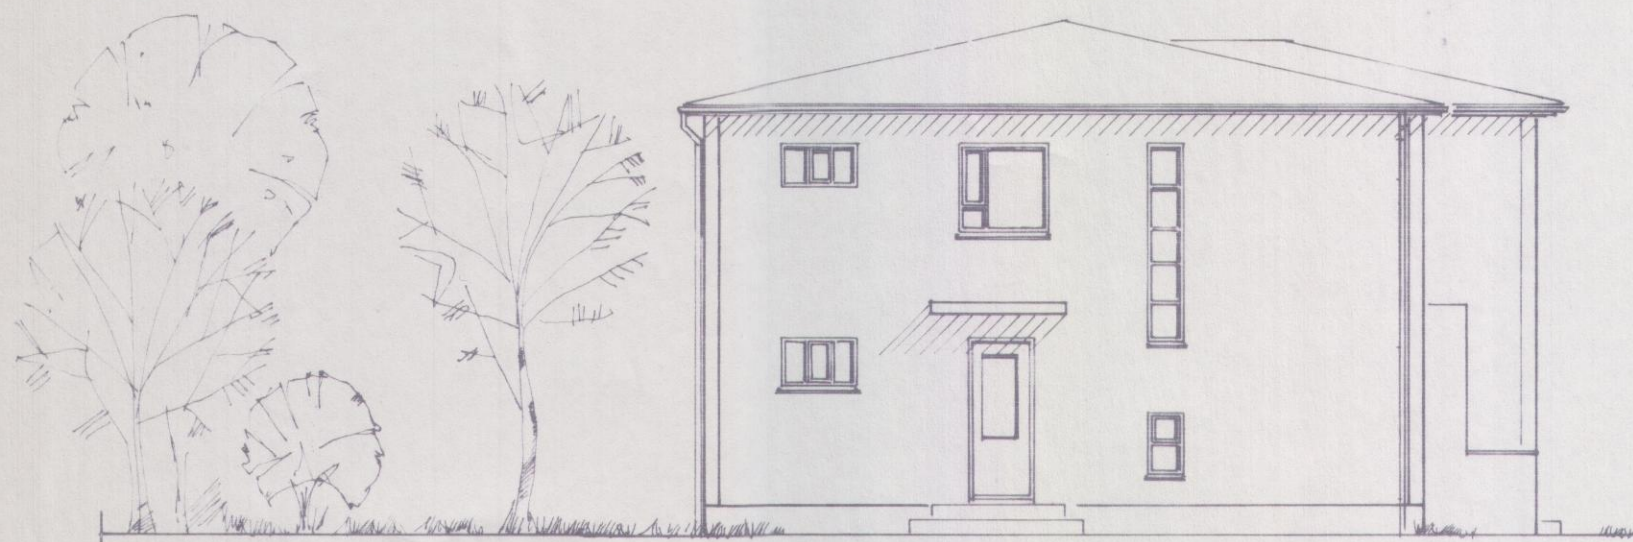




NORÐUR

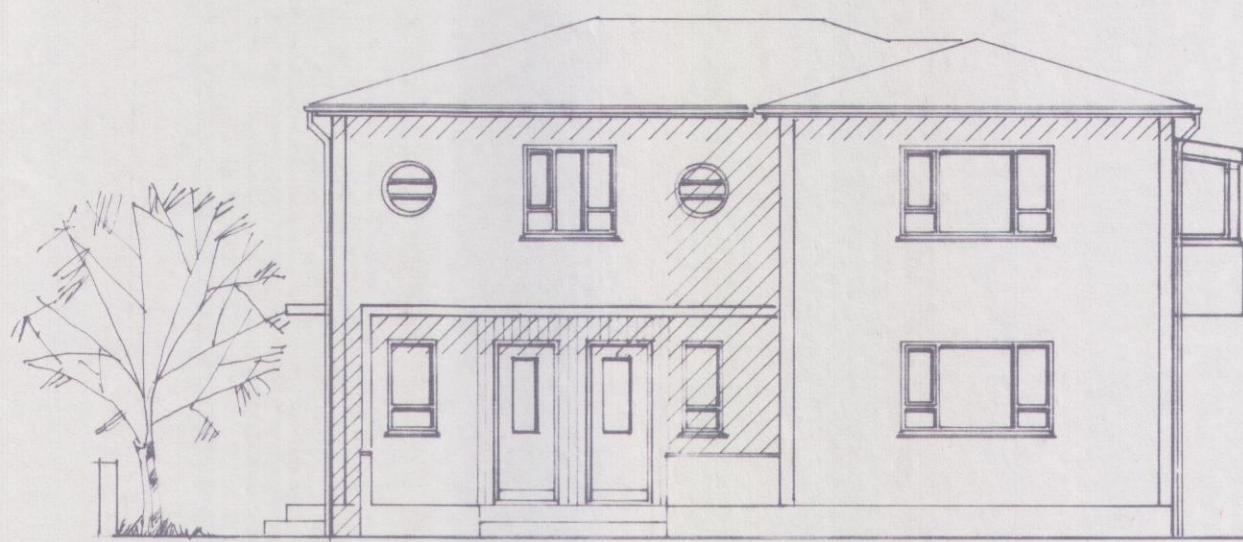

VESTUR

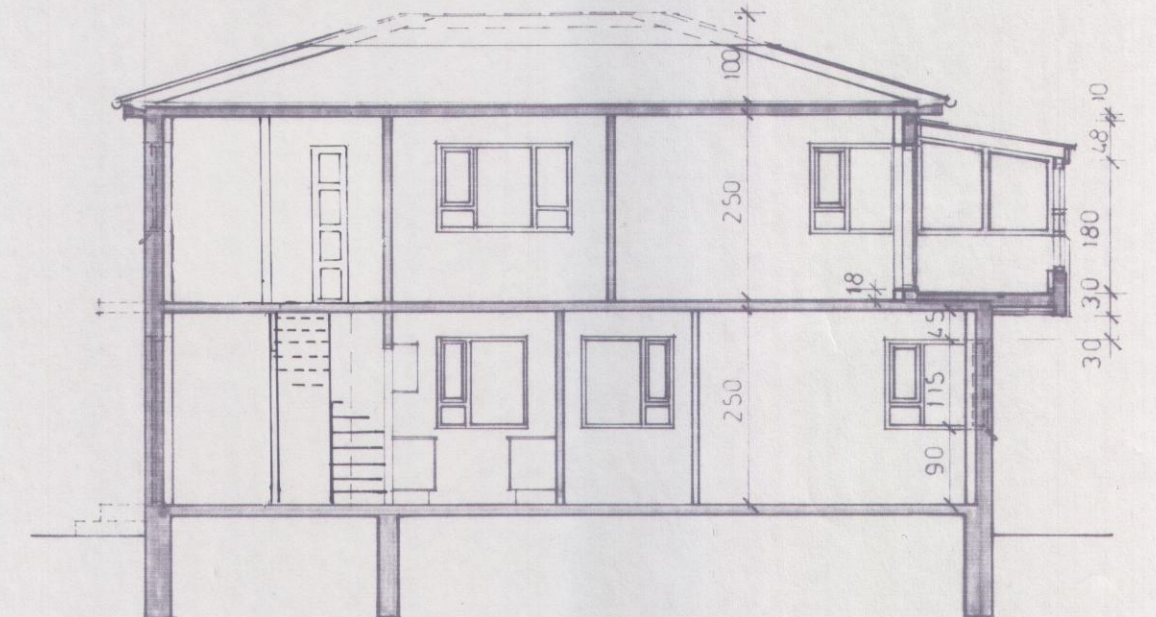

SKURÐUR A-A

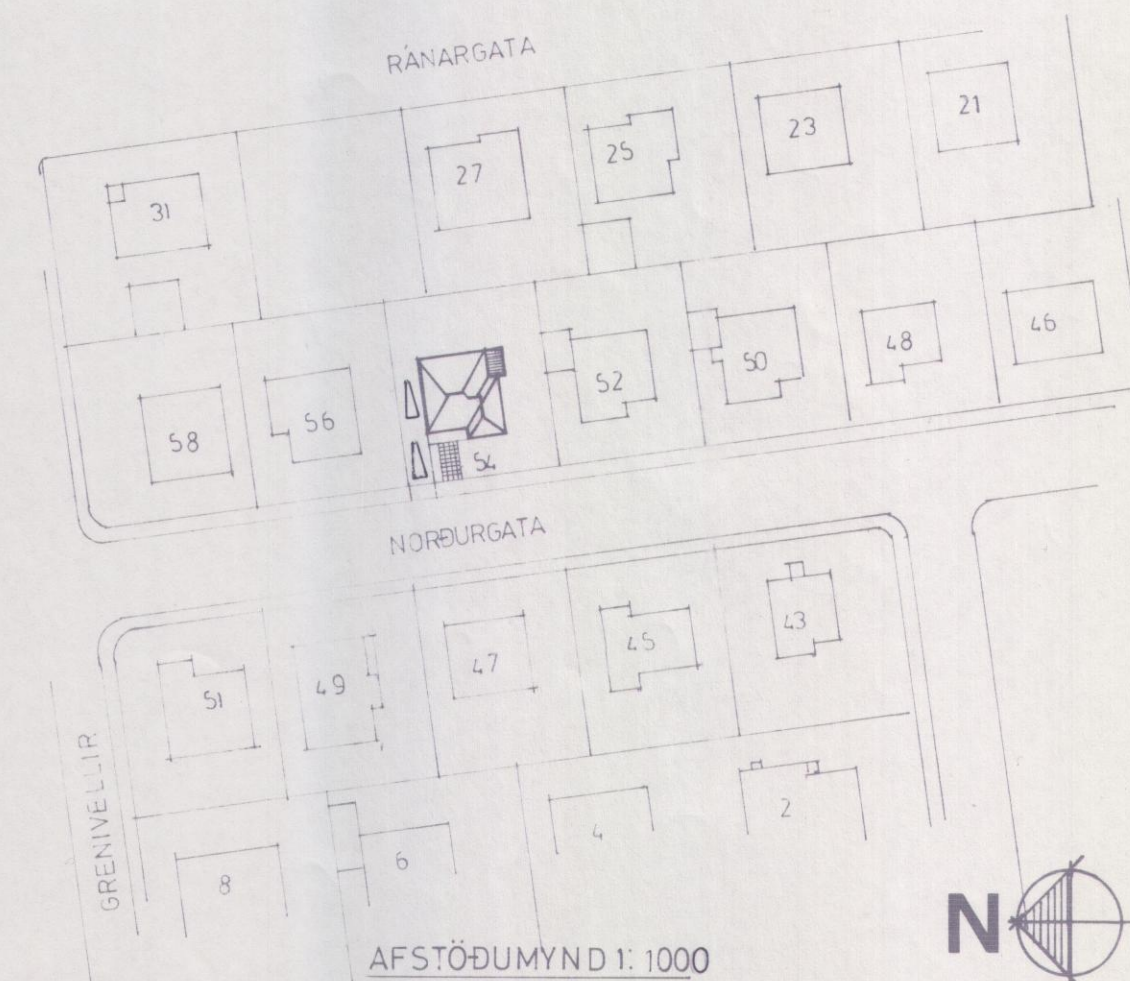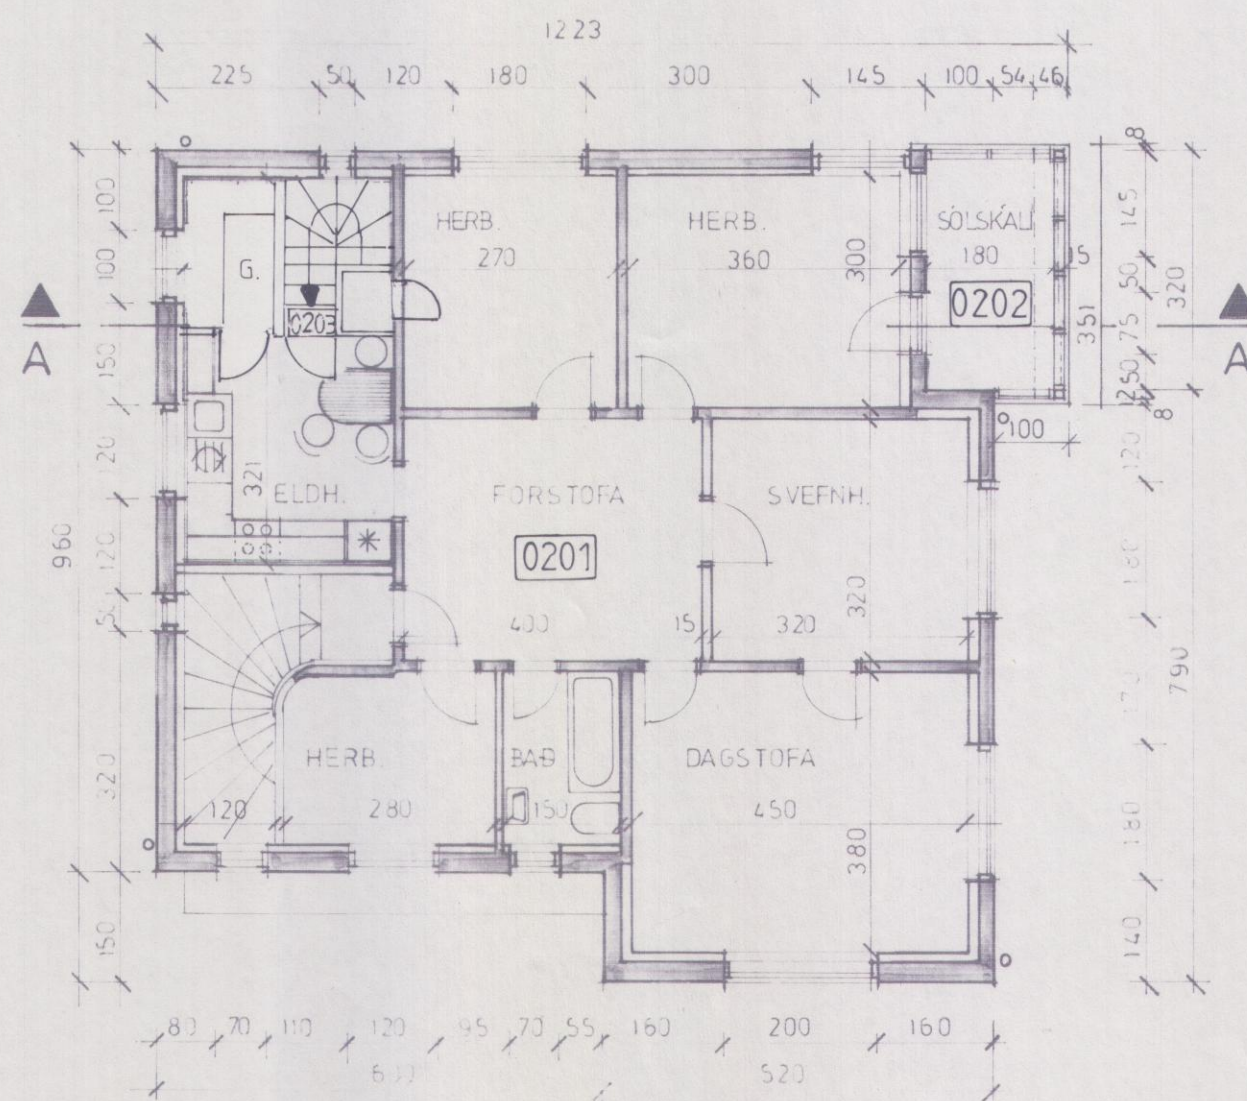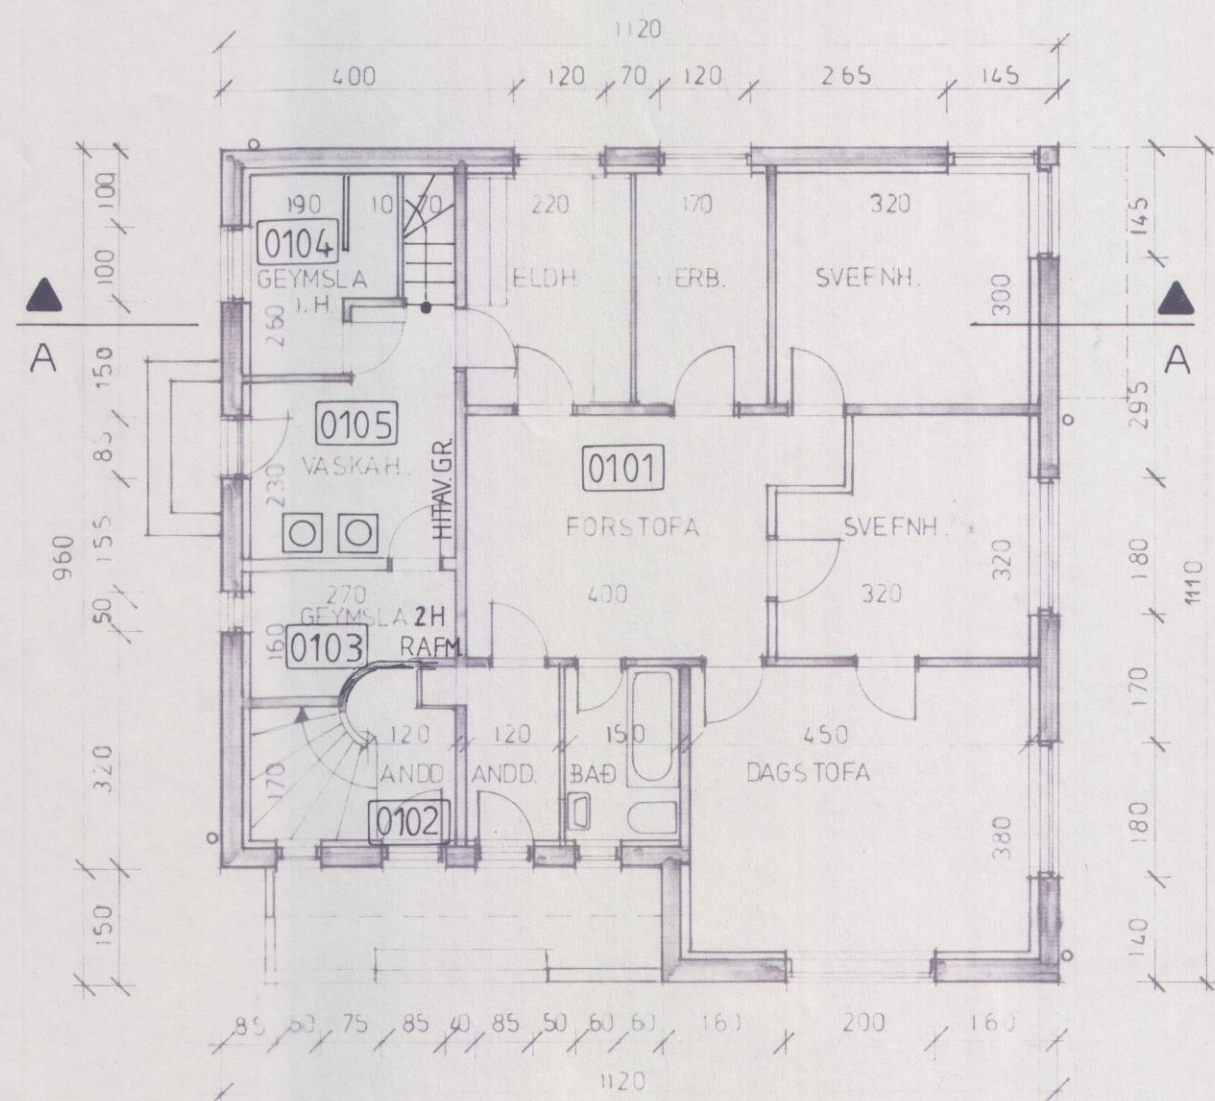

VIÐ ENDRÆTUNUM Á HUSNÆÐI
SKAL TEKIÐ MIÐ AF GILD ANDI
BYGGING AREGLUGERÐ.

SÖLSKALI GERÐUR, SVÁLIR LEGNDAR ÚT UM 49 SM
SKALI GERÐUR ÚR STEYPU, TRÉ OG GLERI!
ÞAK KLÆTT MEÐ JÄRNI OG FÆRT ÚT YFIR ÞAKBRÚN,
ÞAKRENNNA OG NIÐURFÖLL SETT Á HÚSIÐ

NORÐURGATA 54

AKUREYRI

TEIKNAB UPP SKI. UPPDR. P. FRÍÐFINNSSONAR FRÁ 1946 - ÁSAMT BREYTINGUM
UPPFERT HJÁ VN. Í NÓV 2003 V EIGNASKSAMN. SJ

YFIRBYGGING SVALA 2. HÆÐ 4087 M: 1:100
ÞAKJÄRN-RENNUR-NIÐURFÖLL

9. SEPT 1988 SVANR. EIRIKSSON ARKITEKT FAÍ BJARMASTÍG 5 AK. 96 24510

Stawtinkinn