



Samþykkt á fundi  
bæjarstjórnar Akureyrar  
07. DES. 1999  
*Katla Árnadóttir*  
byggingafulltrúi

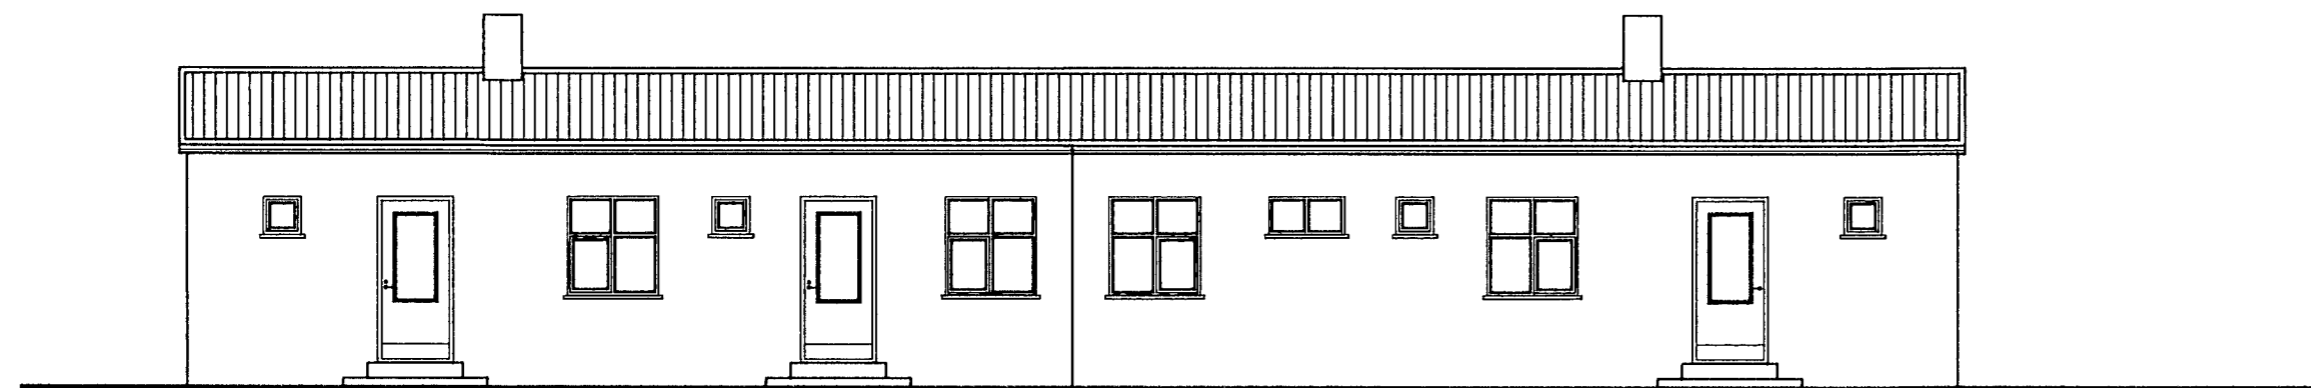

Austur

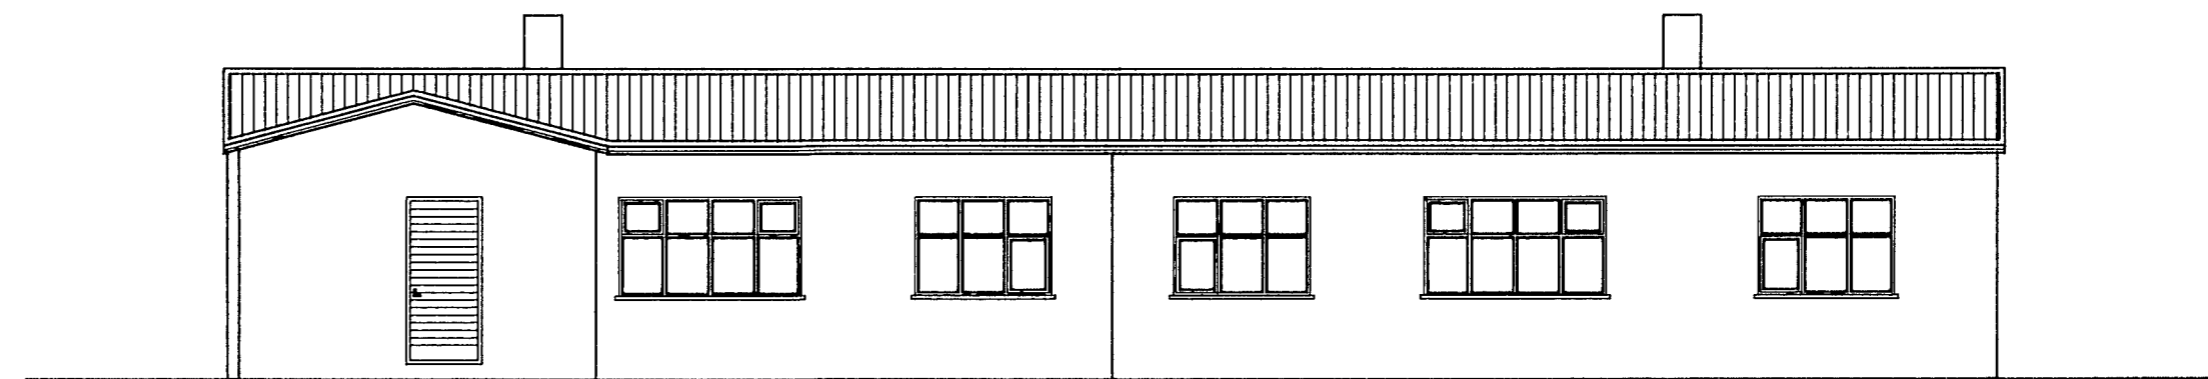




Vestur



Norður



Suður

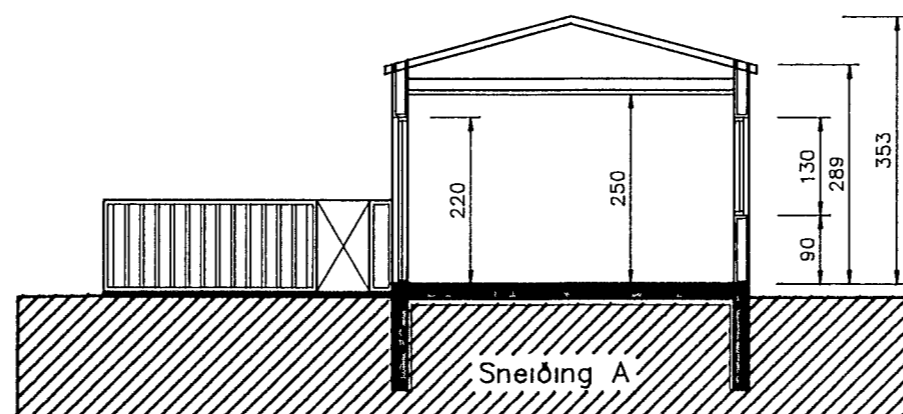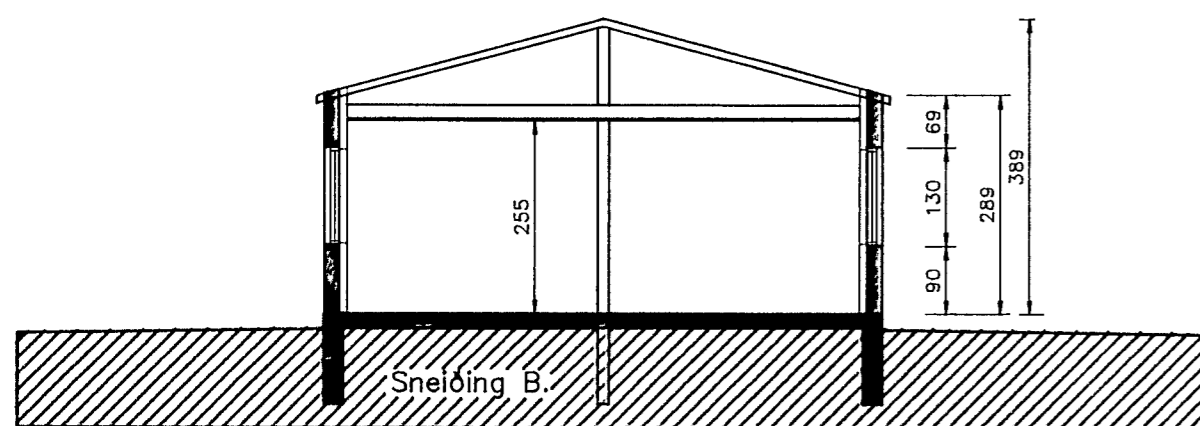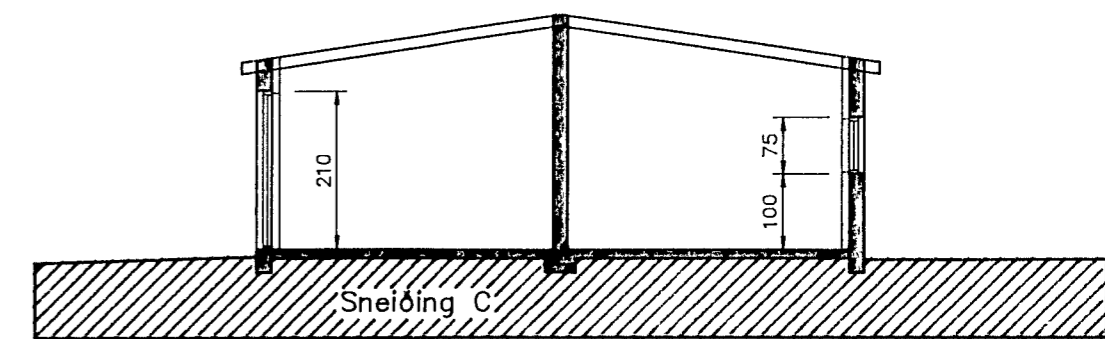

**H.S.Á. TEIKNISTOFA**  
DALSBRAUT 1 - 600 AKUREYRI - Sími 462-5777

HARALDUR ÁRNASON  
KT 120149-2539

*Hav Friðgast*

VERKHEITI		Norðurgata 41 b, Akureyri.		VERK NR	99-210
HEITI TEIKNINGAR		Útlit og snið <b>D8407</b>		TEIKNING NR	1303
HANNAÐ	HÁ	TEIKNAD	HA-THH	YFIRFARID	DAGS Sept '99
BREYTT		1		2	3
					KVARDI 1 100
					4