




Hús Sigfúsar Grímssonar
við Norðurgötu 50 Akureyri

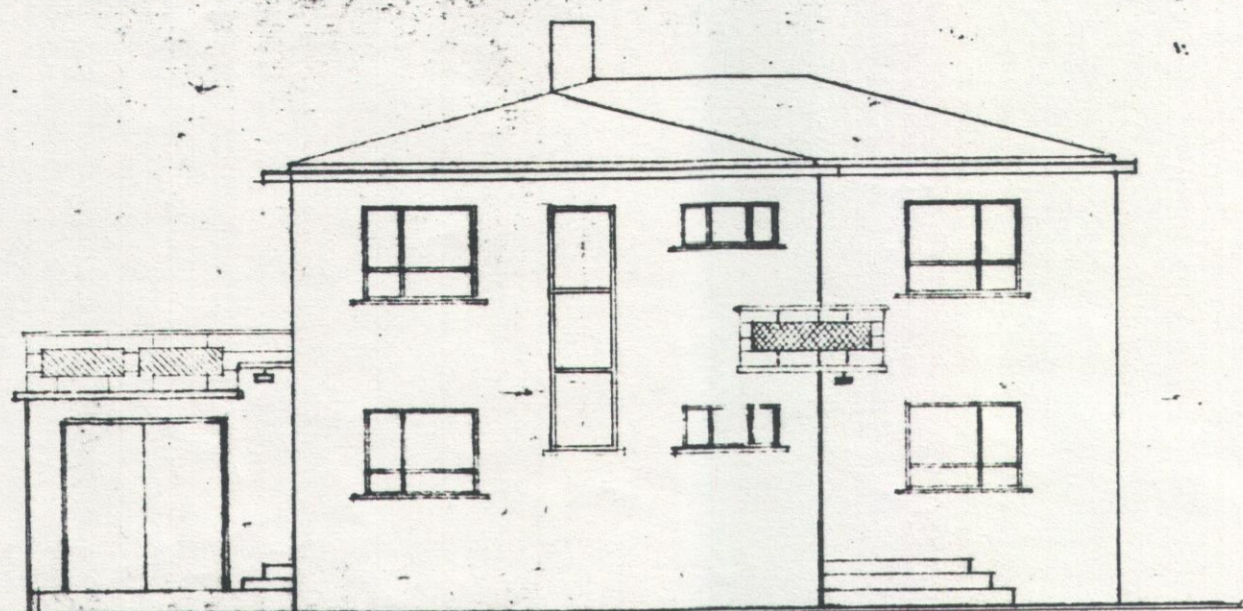

Vestur

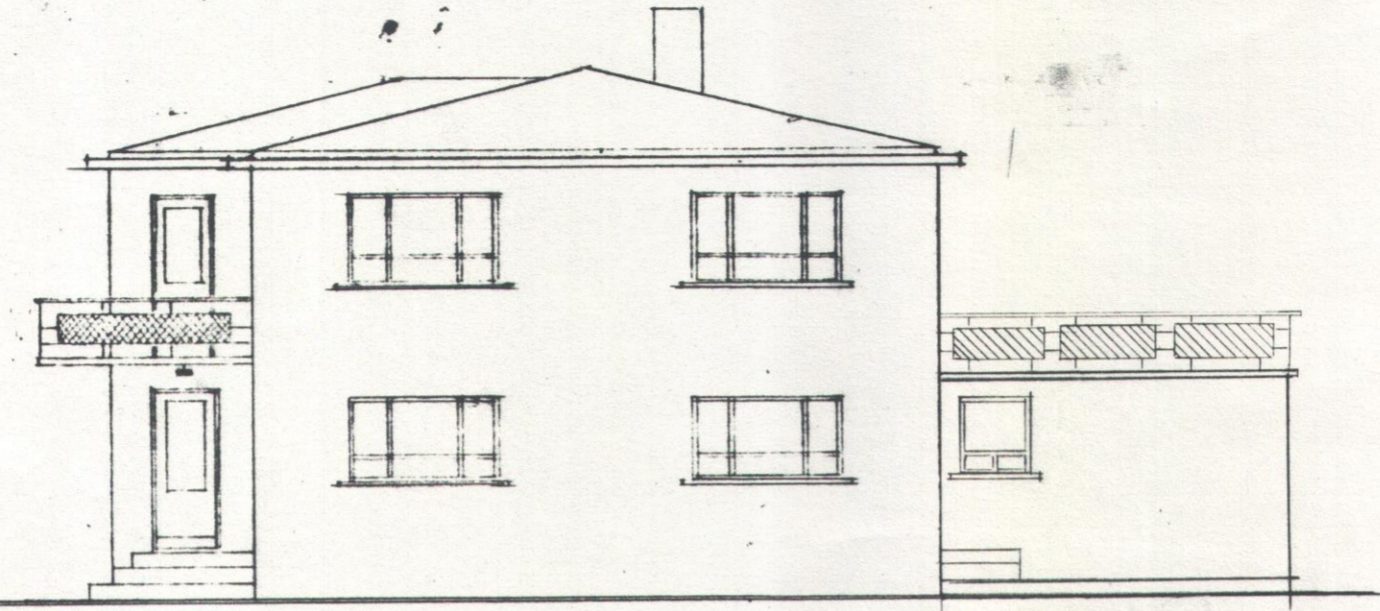


Suður

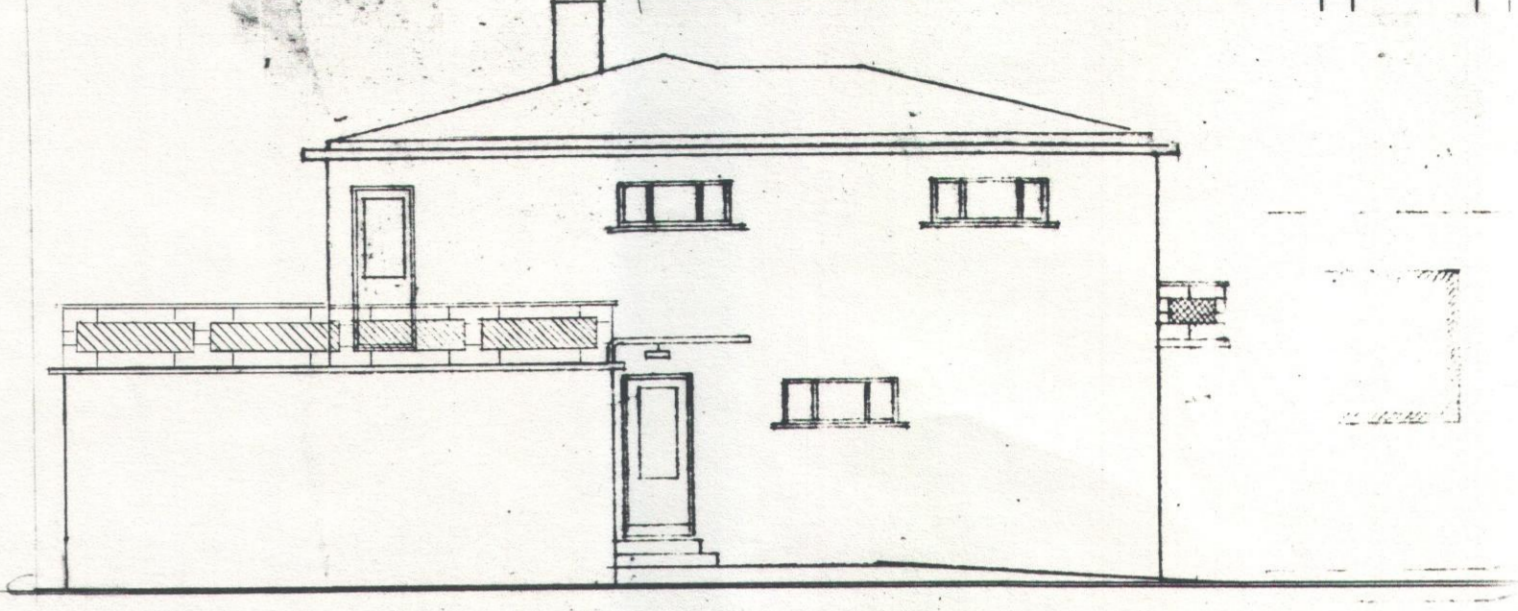




Norður

378 1105 512

AFSTÖBMYND 1:500

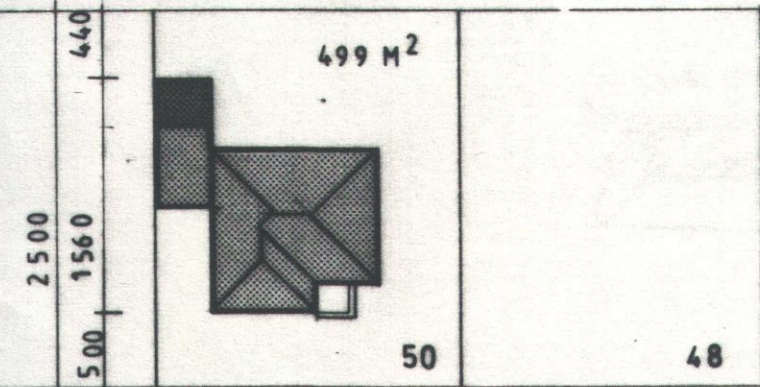


NORÐURGATA

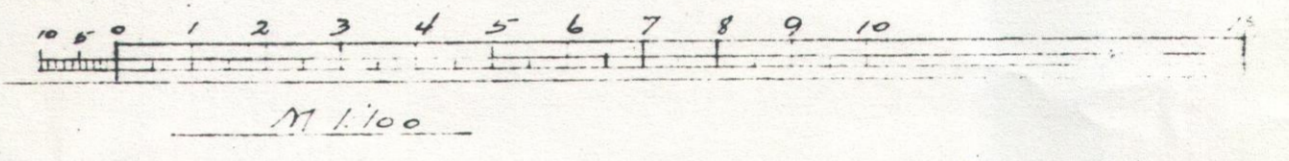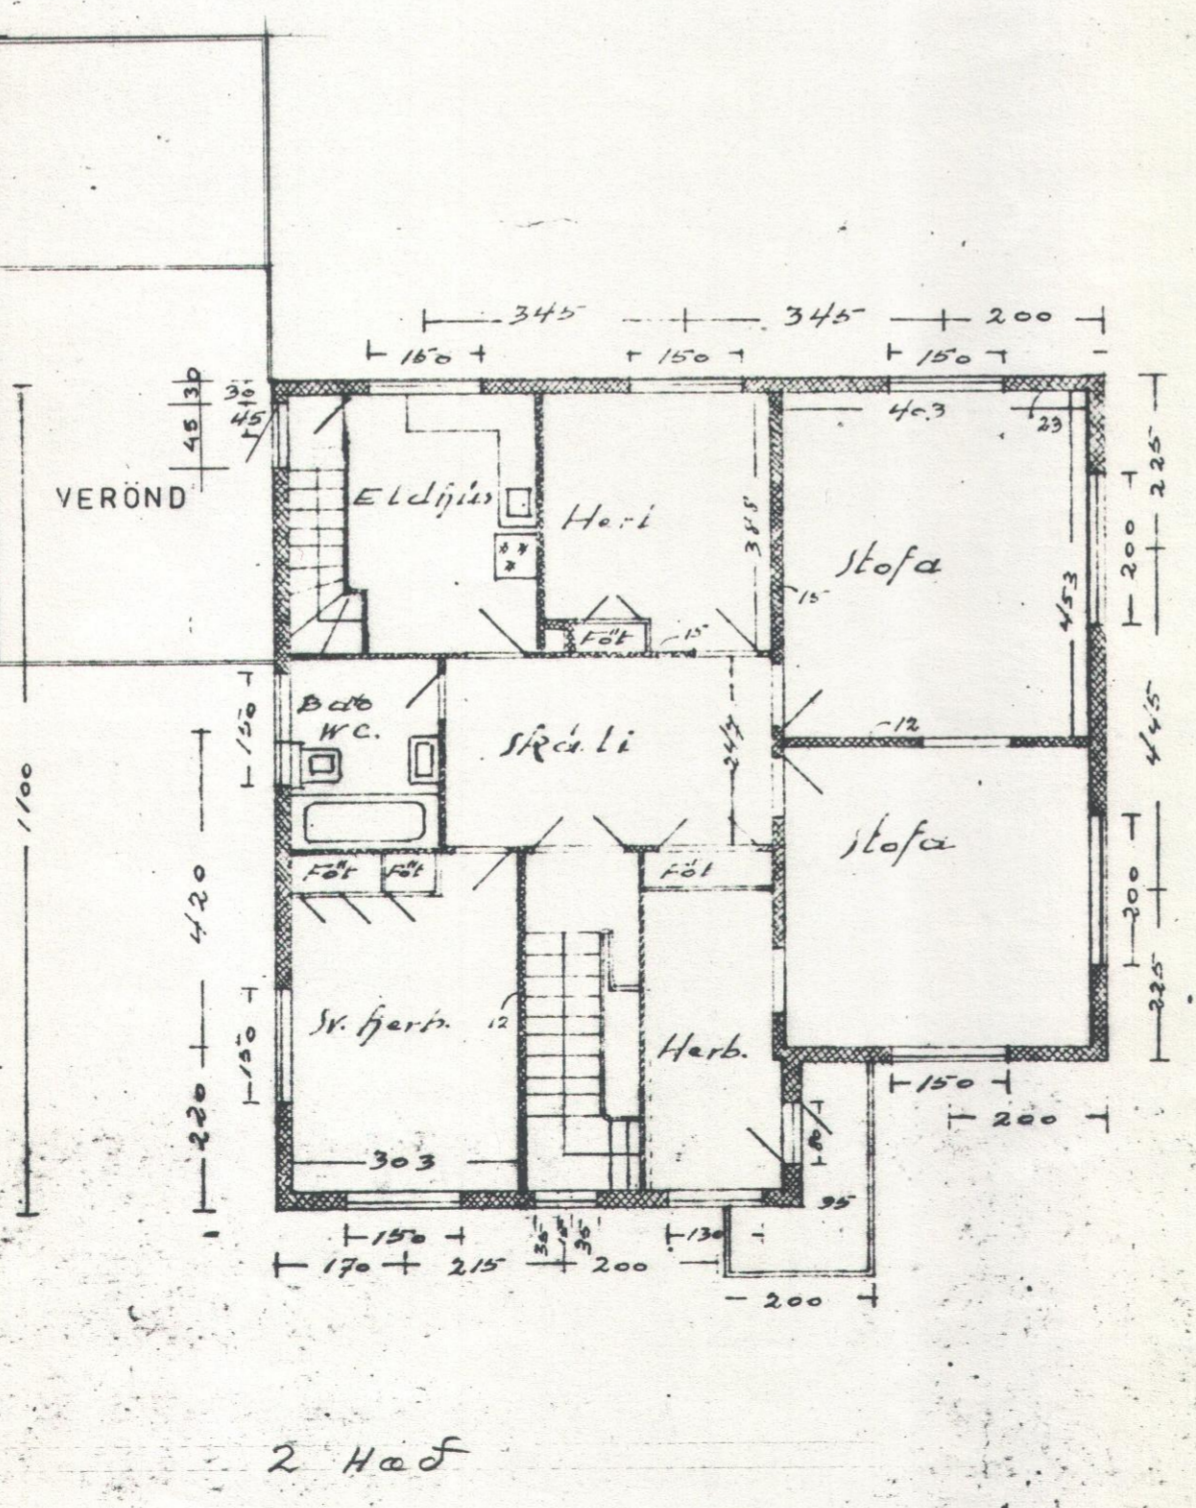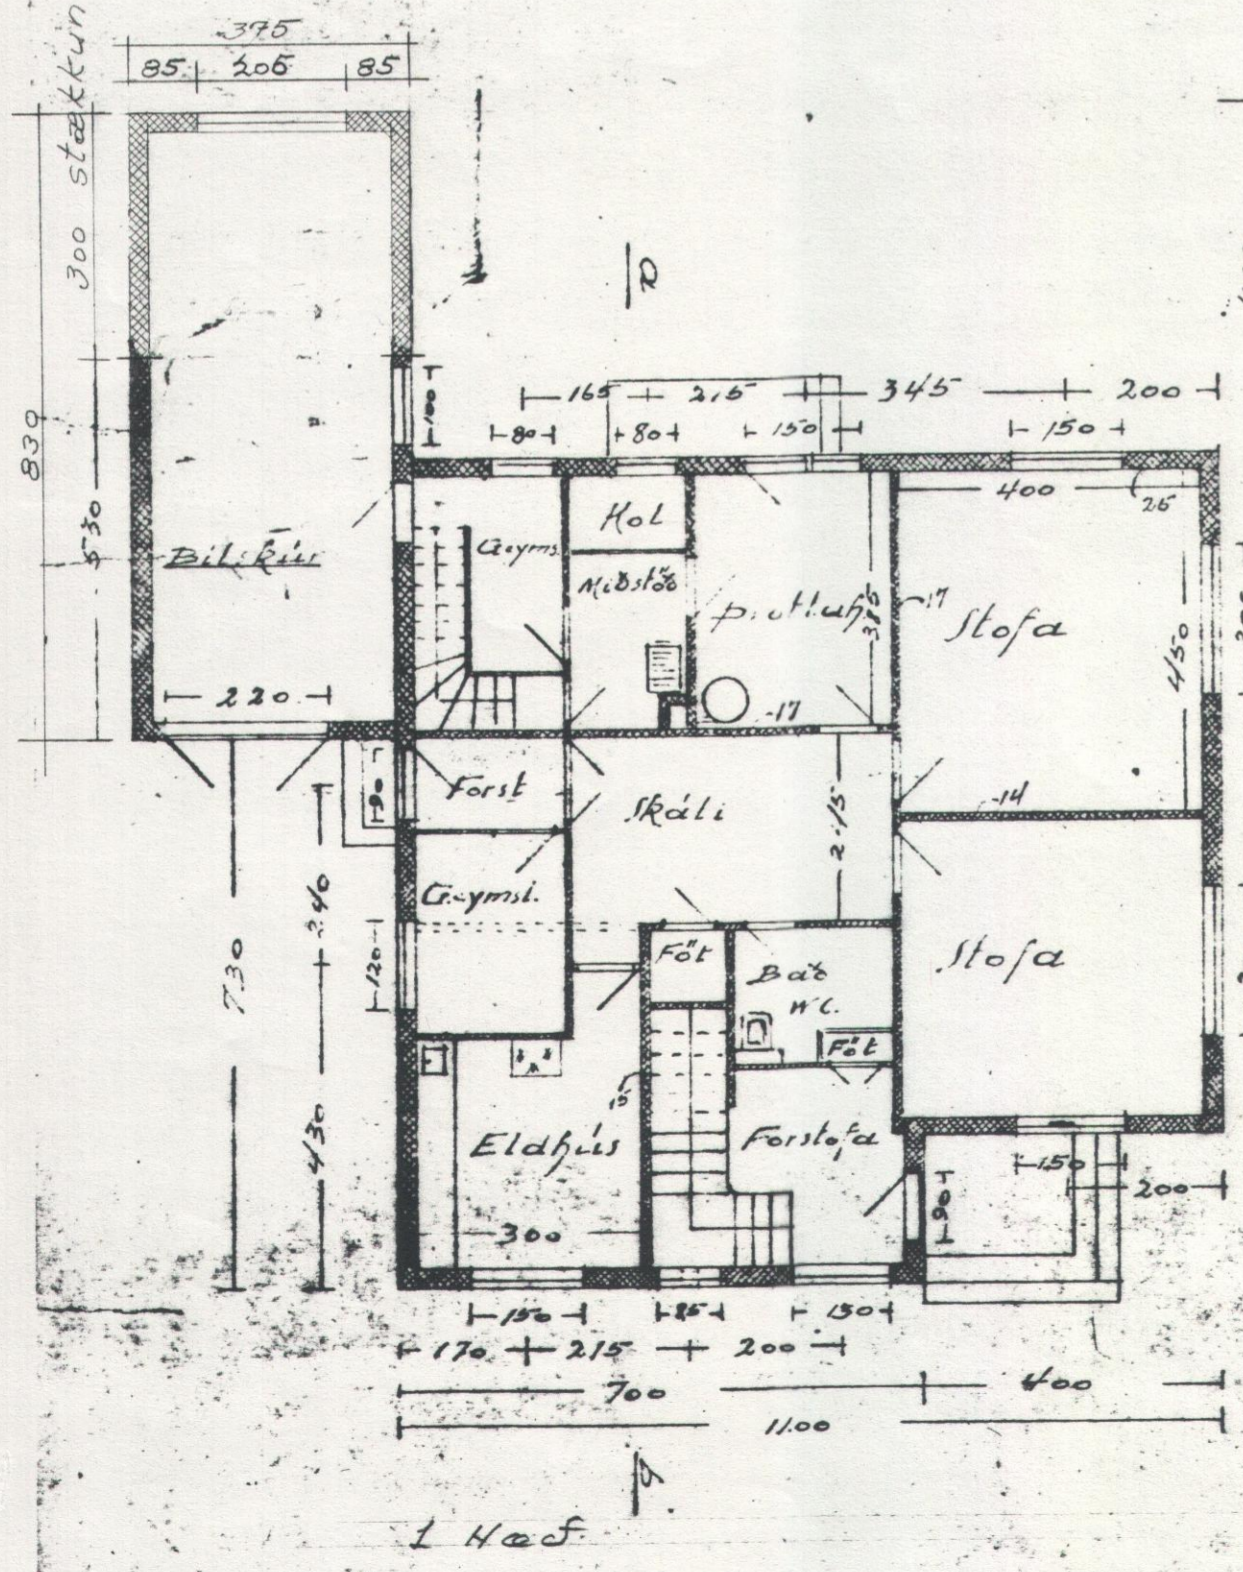


M 1:100

Samþykkt á fundi
bæjarstjórnar Akureyrar
09 SEP 1986
Jónas Þórhallsson
byggingafræðingur

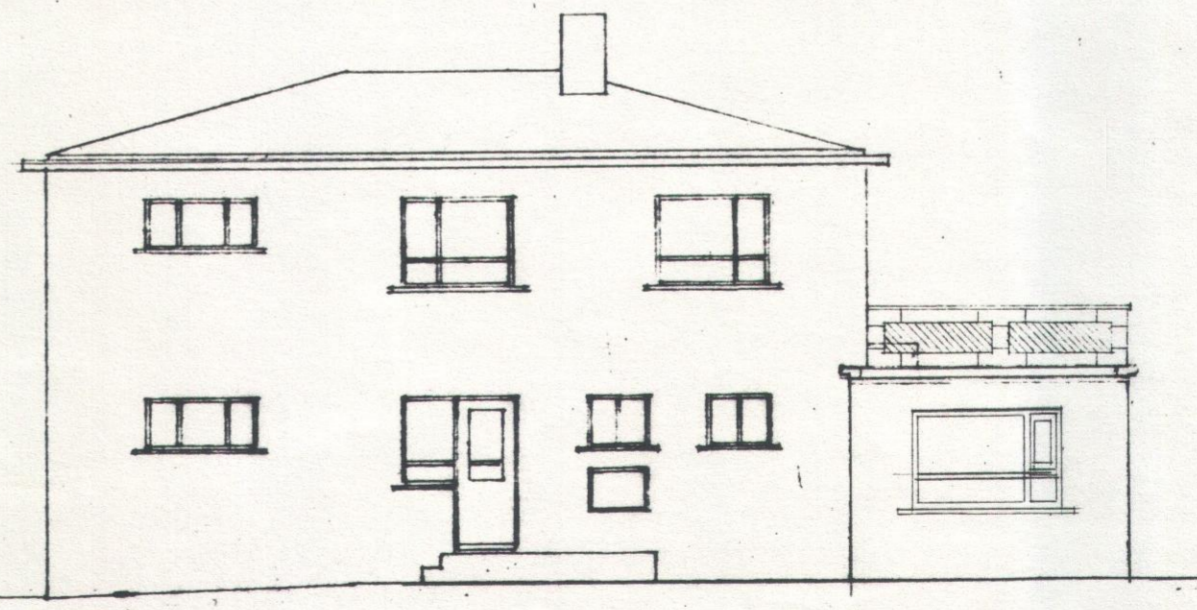

Austur

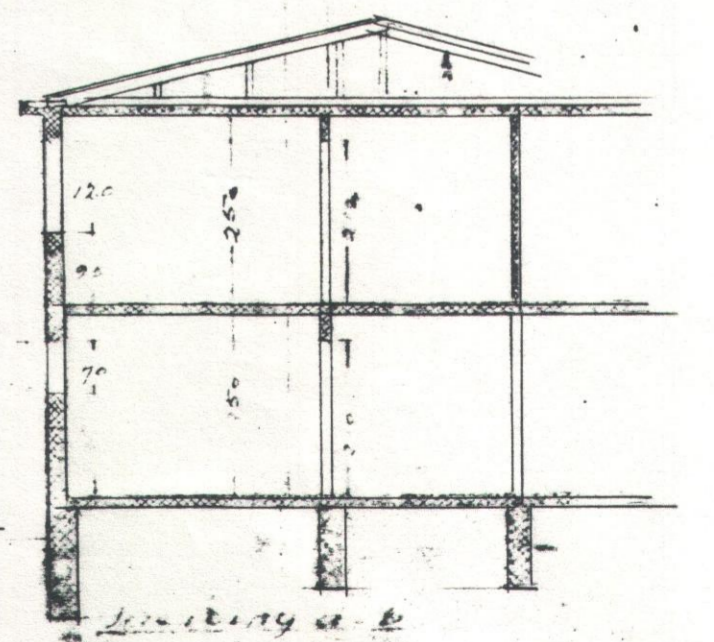

Vestur

BREYTING:
GLUGGI Á STIGAHÚSI OG DYR
ÚTA BILGEYMSLU.
GERT MEÐ SAMÞYKKI
HÖFUNÐAR 1.6.1981.
Haukur Haukaldsson M.F.E.
STÆKKUN BILGEYMSLU 25.08.86
Haukur Haukaldsson

NORÐURGATA 50
Akureyri 1246
Guðrún Guðmundsdóttir

D 8450