
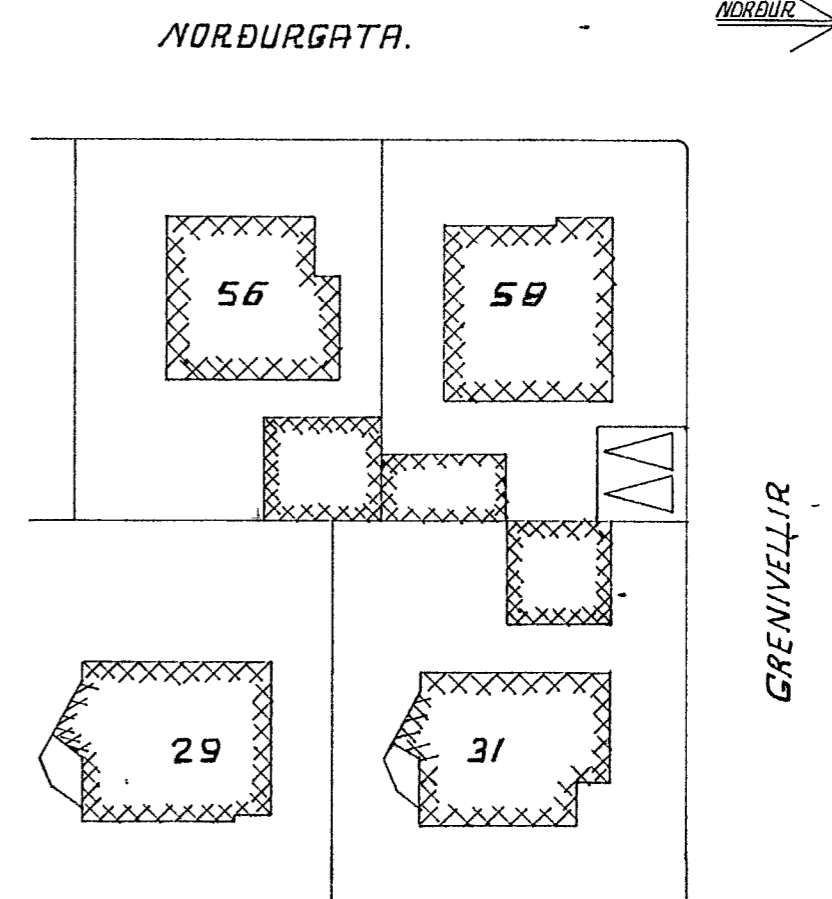
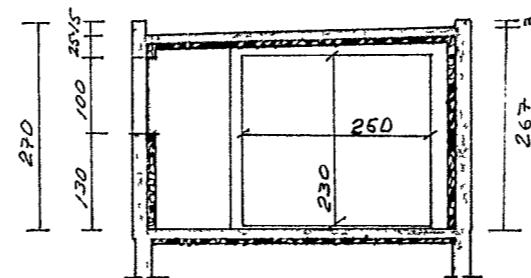
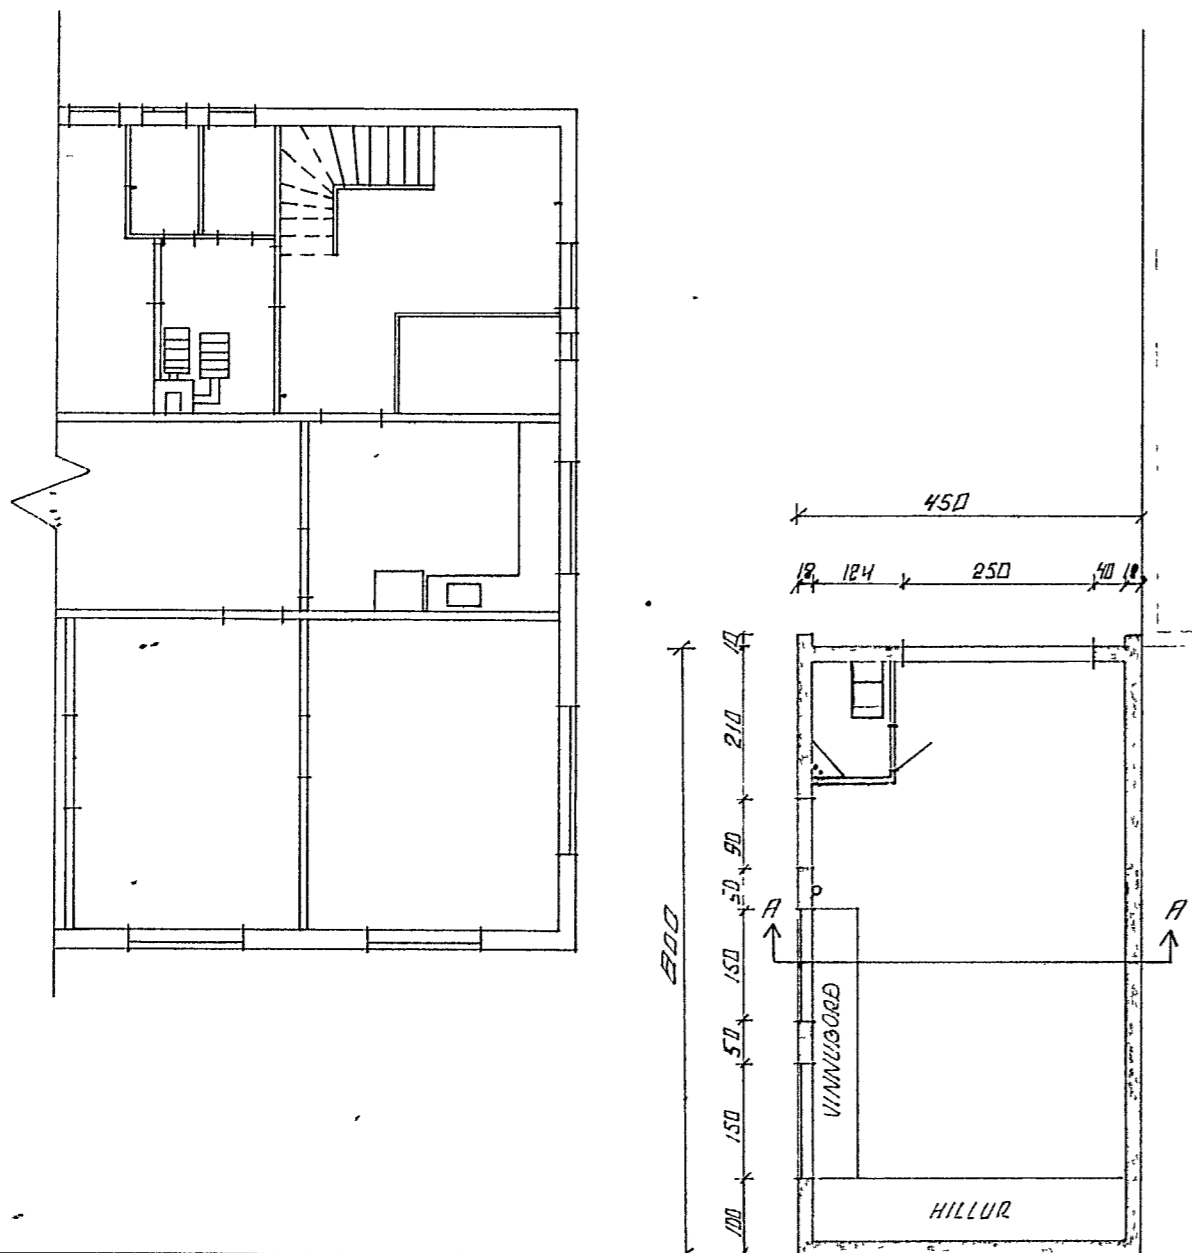
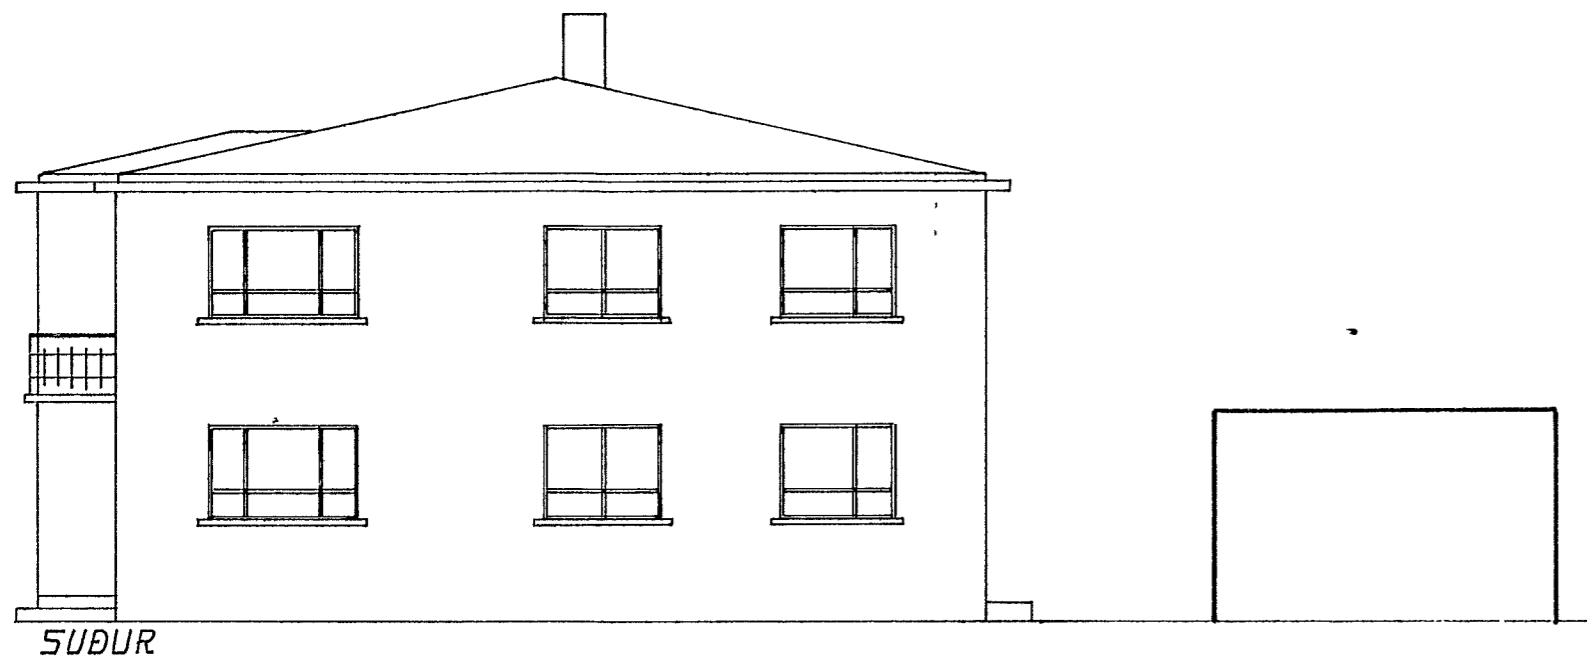


Samþykkt á fundi  
bæjarstjórnar Akureyrar 21. ágúst 1933

*Guðsteinn Þorsteinsson*  
byggingartúlltrúi

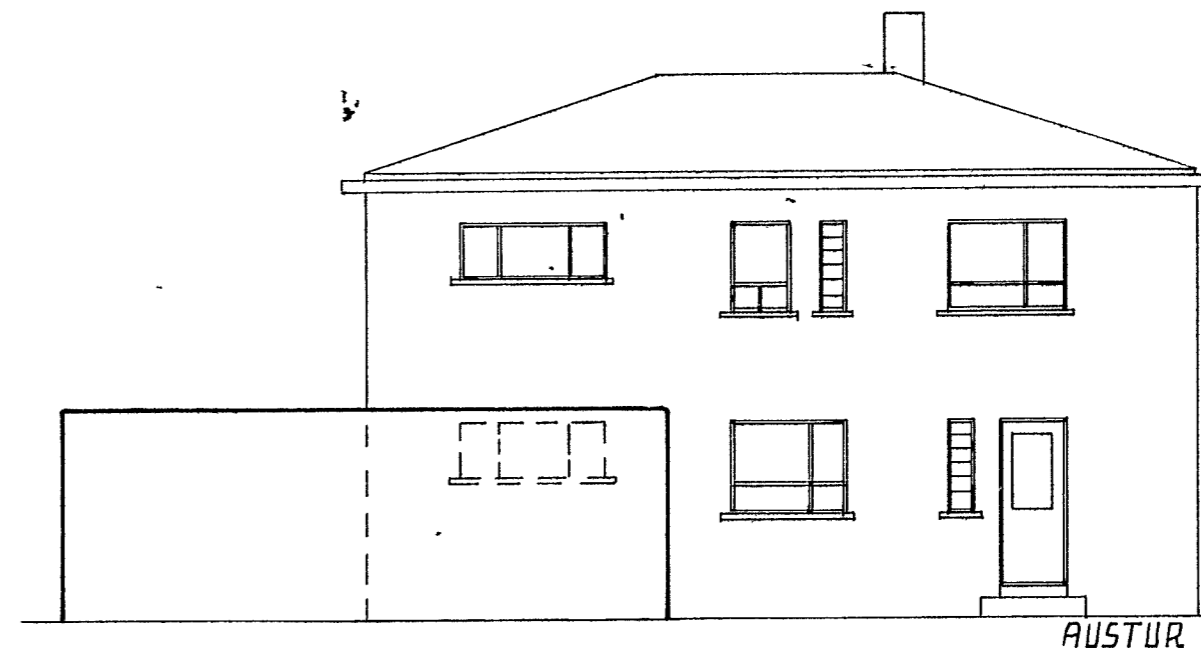

D8478

NORÐURGATA 5B BYLGEYMSLA.	REIKNAD		1:500
	TEIKNAD	T & B 6-7-33	MK: 1:100

*Guðsteinn Þorsteinsson*