




Samþykkt af byggingarfulltrúa  
 24 MAY 2019  
*Leifur Þorsteinsson*  
 byggingarfulltrúi

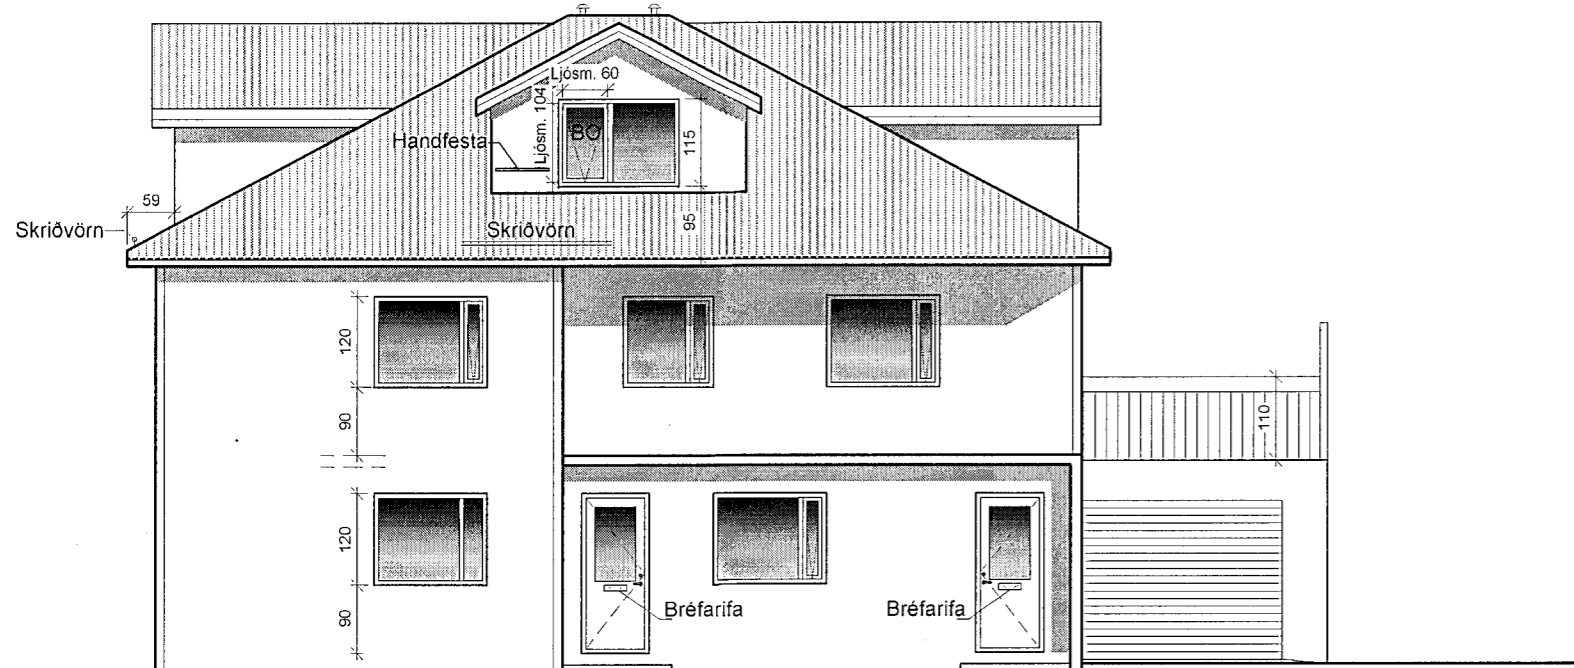

ÚTILT AUSTUR  
 Mkv: 1:100

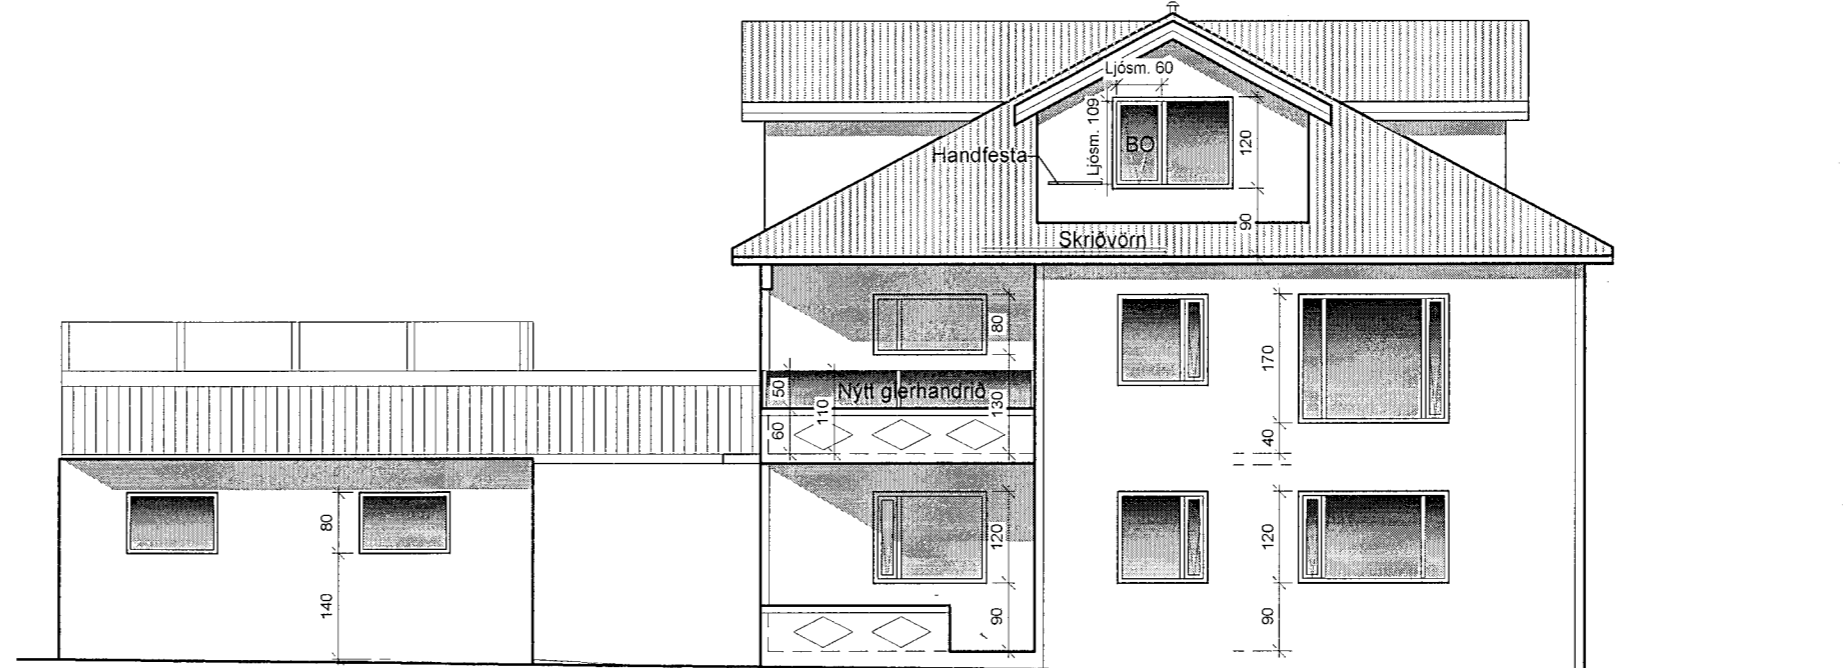

ÚTILT SUÐUR  
 Mkv: 1:100

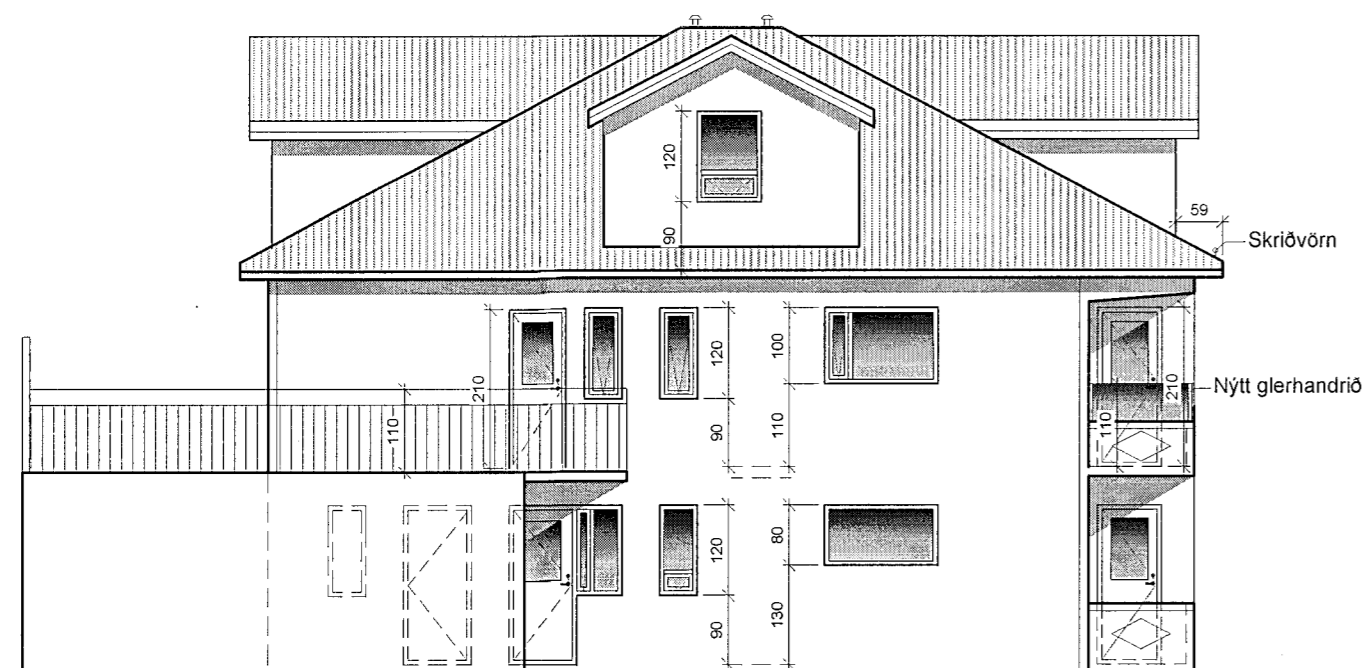

ÚTILT VESTUR  
 Mkv: 1:100



ÚTILT NORÐUR  
 Mkv: 1:100

**Merkingar:**  
 BO. tákna staðsetningu björgunarops  
 Mál eru í sm.  
 Hæðarkótar eru afstæðir

Aðalhönnuður:  
 Valbjörn Ægir Vilhjálmsson Byggingafræðingur BFI  
 Kt: 230678-4729  
 Hönnunarsjóni:  
 Valbjörn Ægir Vilhjálmsson Byggingafræðingur BFI  
 Kt: 230678-4729

Teikningarnar hafa verið yfirfarnar af Steinmari H. Rögnvaldssyni  
 burðarvirkishönnuði.

MÓTTÉKIÐ  
 21. maí 2019  
 BYGGINGA...  
 AKUREYRI

m2hus ehf kt:450911-0700  
 Sporatún 49, 600 Akureyri  
 s:825-6020 valbjorn@m2hus.is



VERKHEITI	
Ránargata 27	
600 Akureyri	
HEITI TEIKNINGAR	
Útlit	
KVARDI	TEIKNING NR
1:100	A_03
DAGS. 20.maí.2019	VERK NR. H_1802
HANNAD:	TEIKNAD: YFIRFARID:
V.Æ.V	V.Æ.V S.H.R