



Byggingaleyfið er háð
34 stökum í ljóðum, sam-
kvæmti bókun.

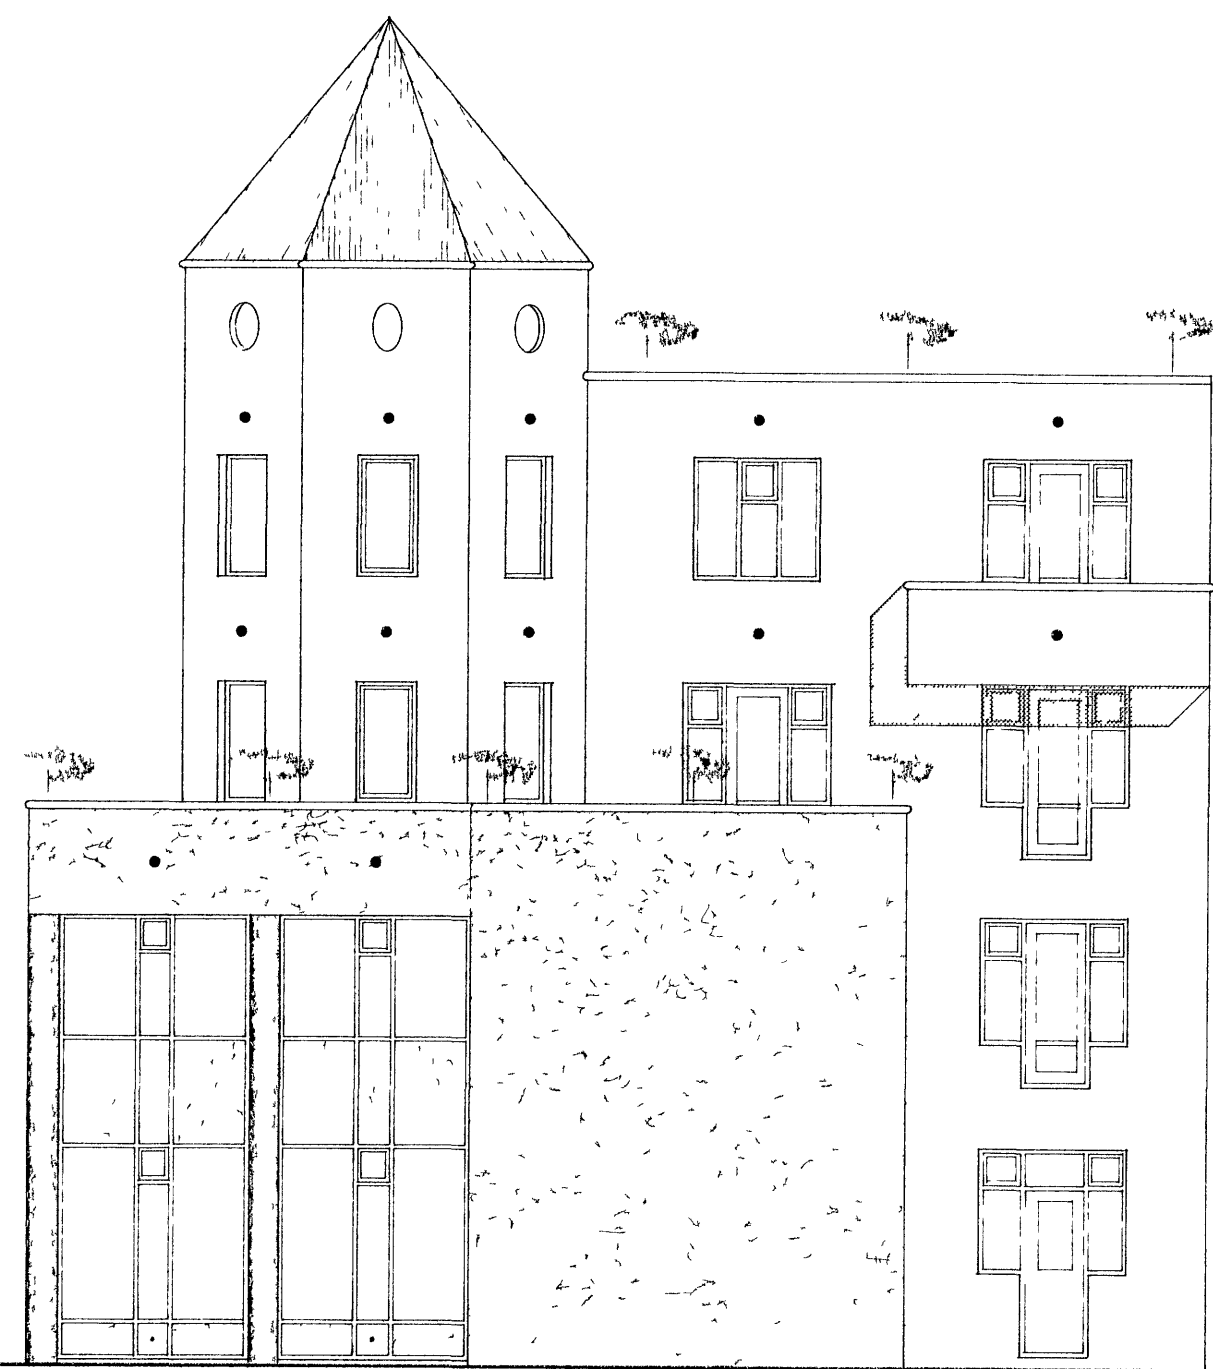


VESTUR

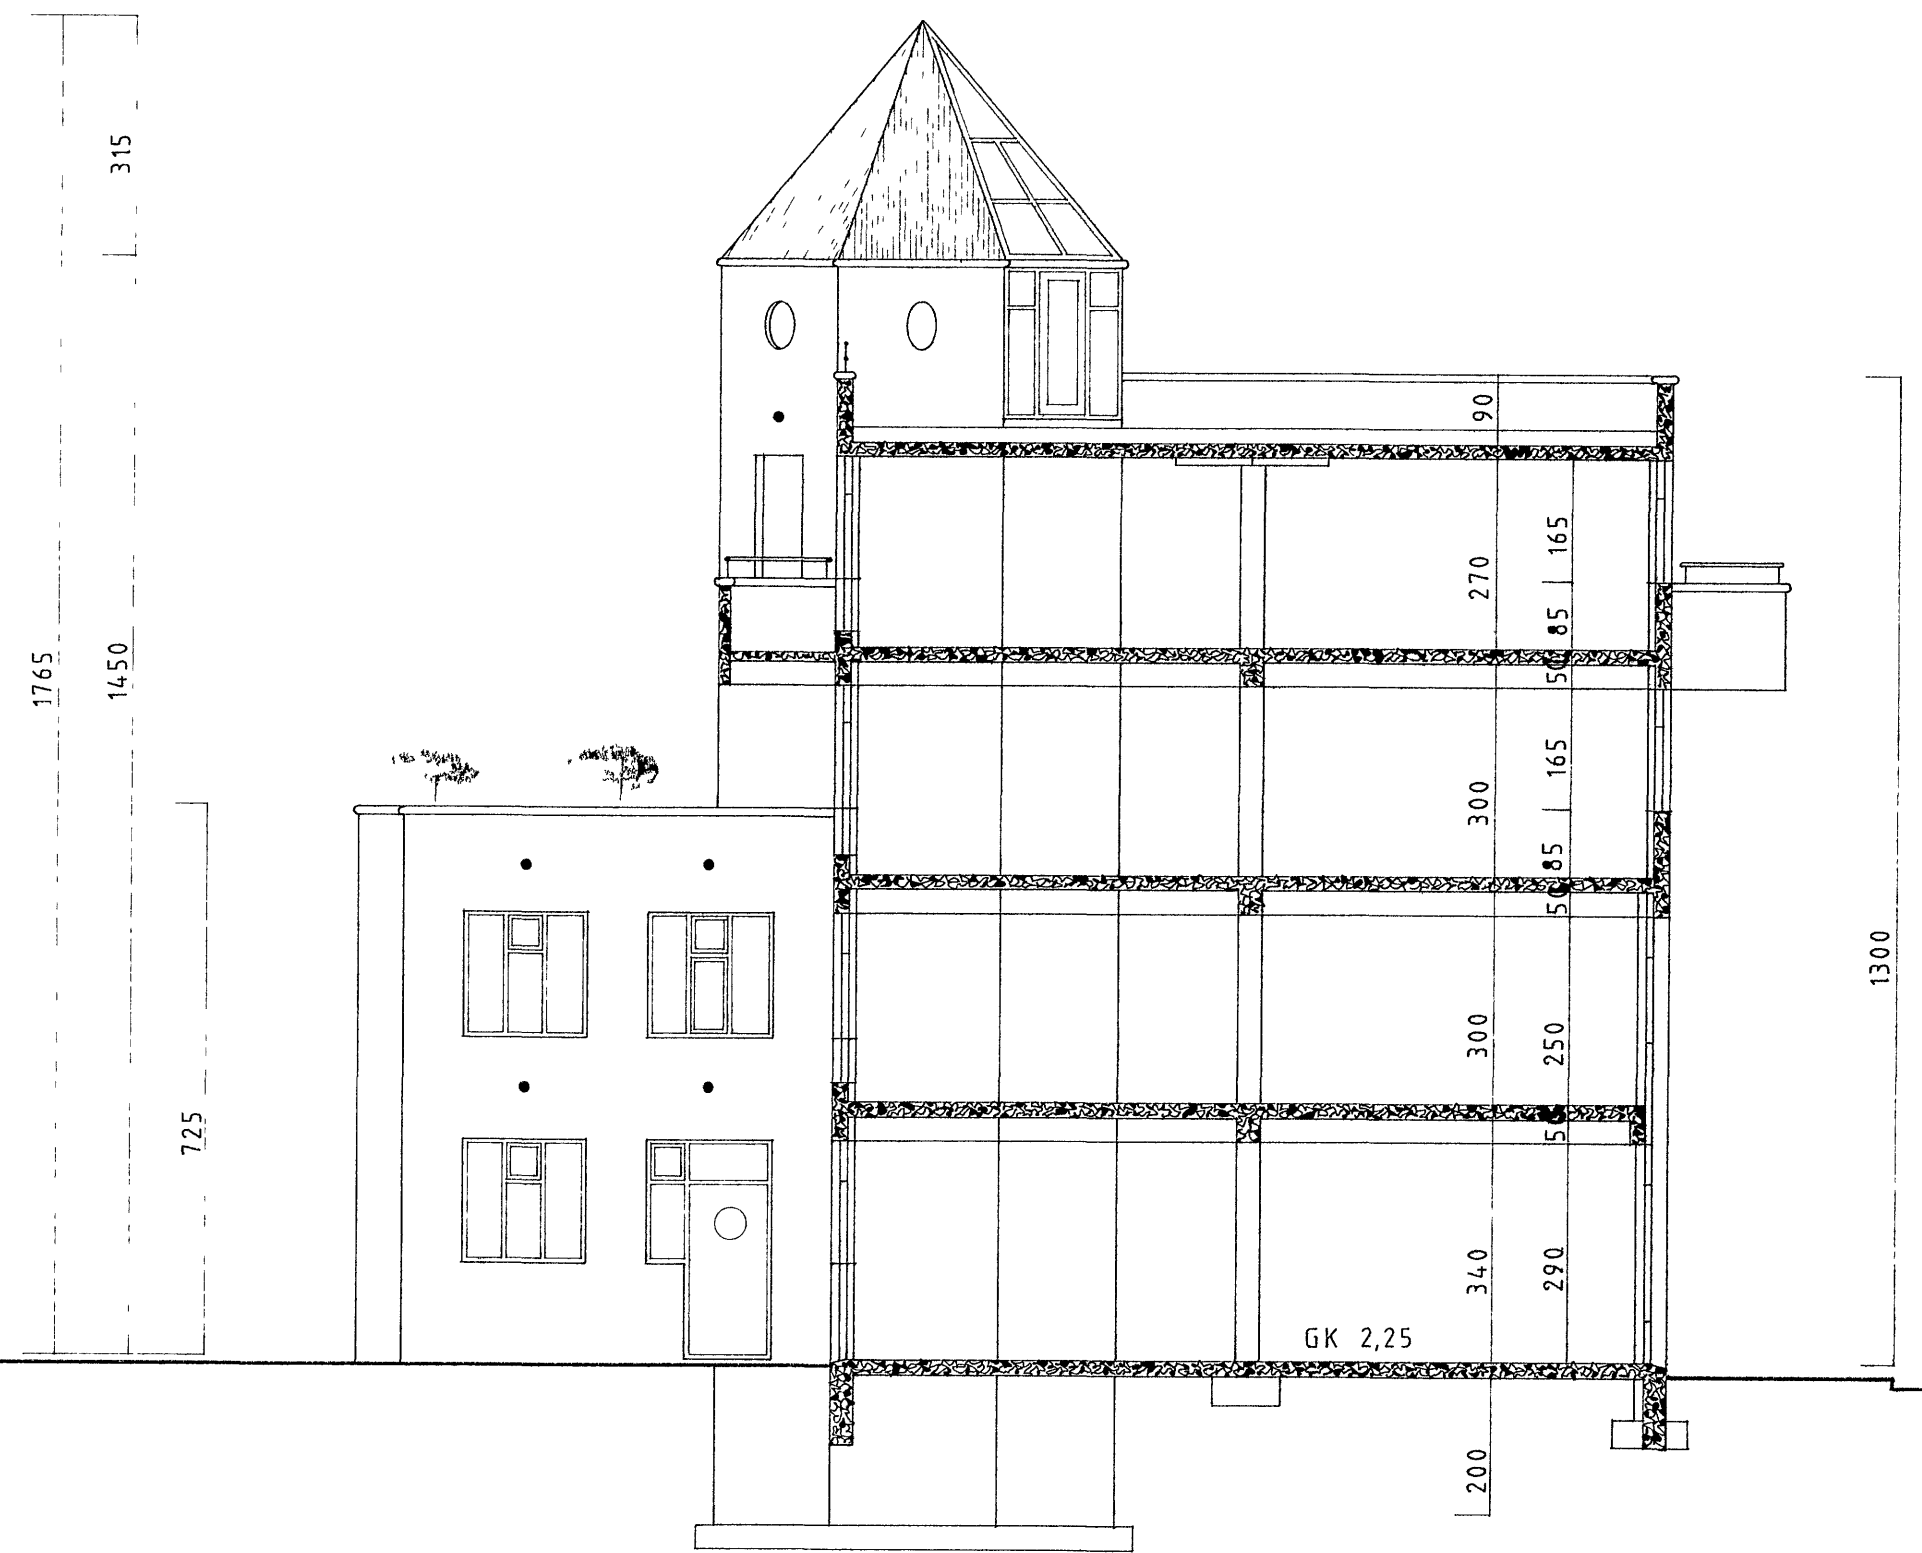

SNID A-A

C5606

SKIPAGATA 16

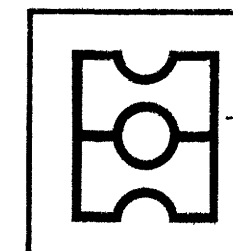

HEITI UTLITSMYNDIR, SNID A-A

Jóhanna Björnsdóttir
teiknistofa

DAGS APRIL 1991
MKV 1 100
TEIKN FH
VERK

A05

HAUKS HARALDSSONAR SF.
KAUPANGI AKUREYRI SÍMI 96 23202