




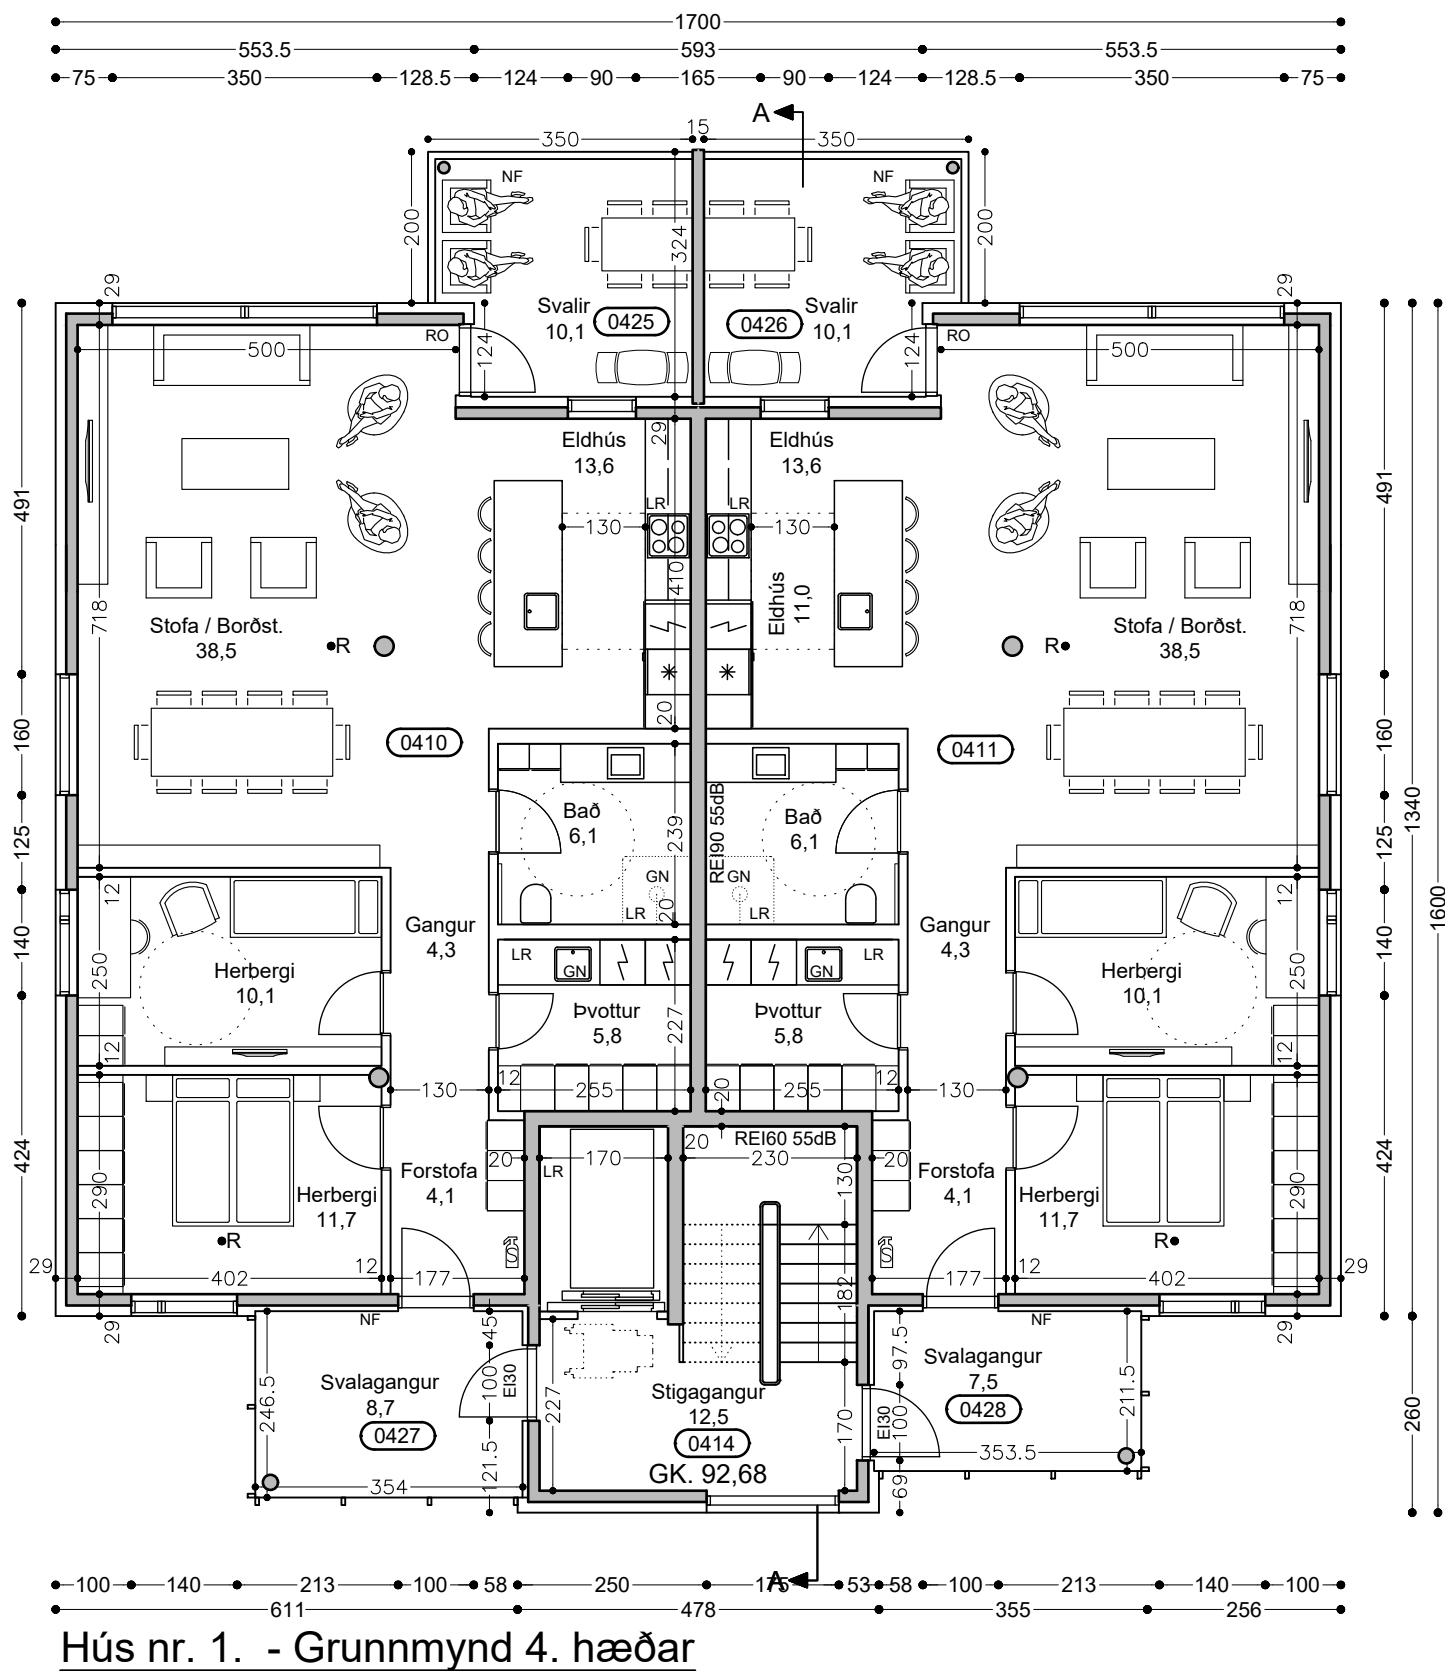


Hús nr. 1. - Grunnmynd 4. hæðar

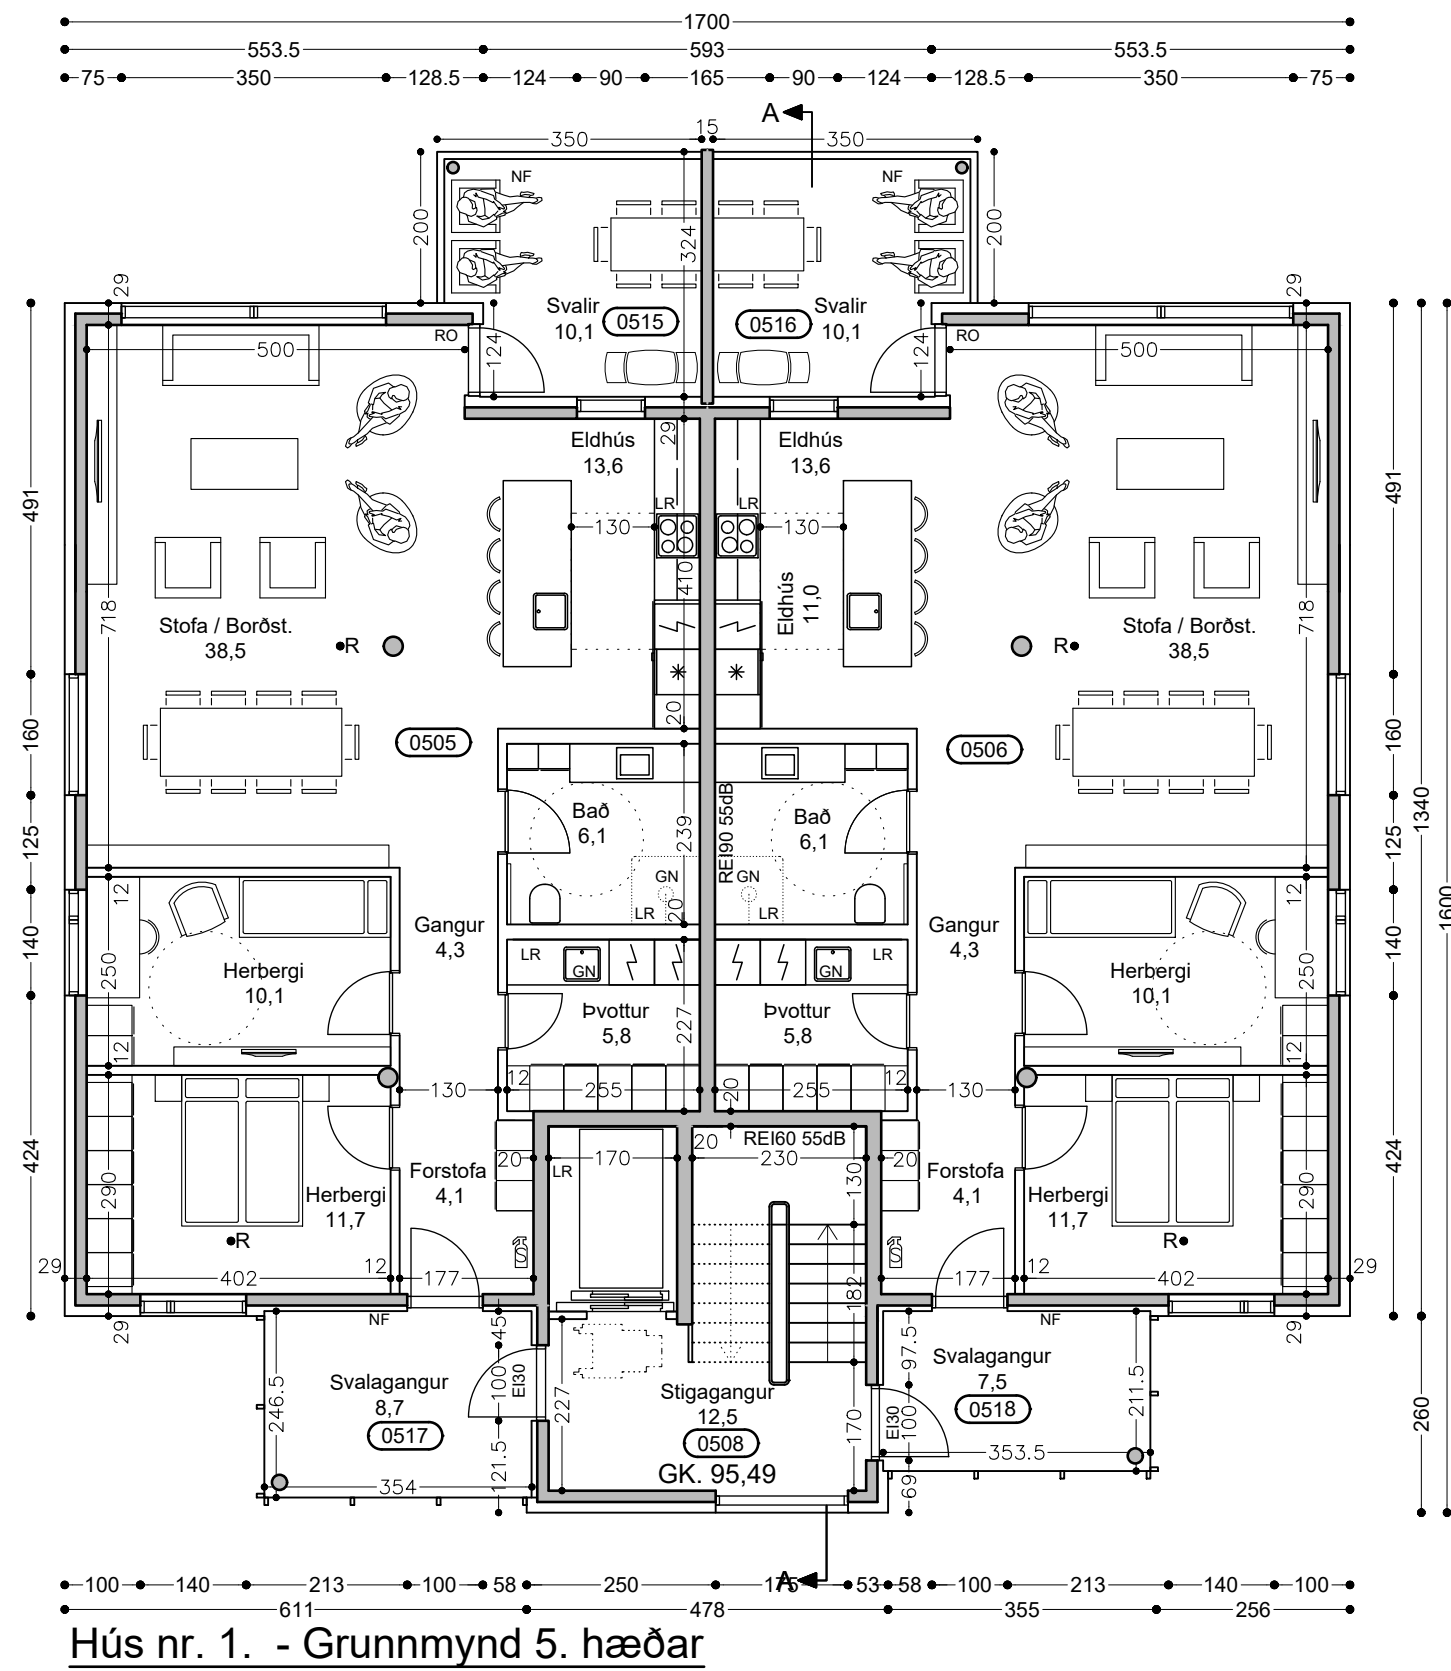

Hús nr. 1. - Grunnmynd 5. hæðar

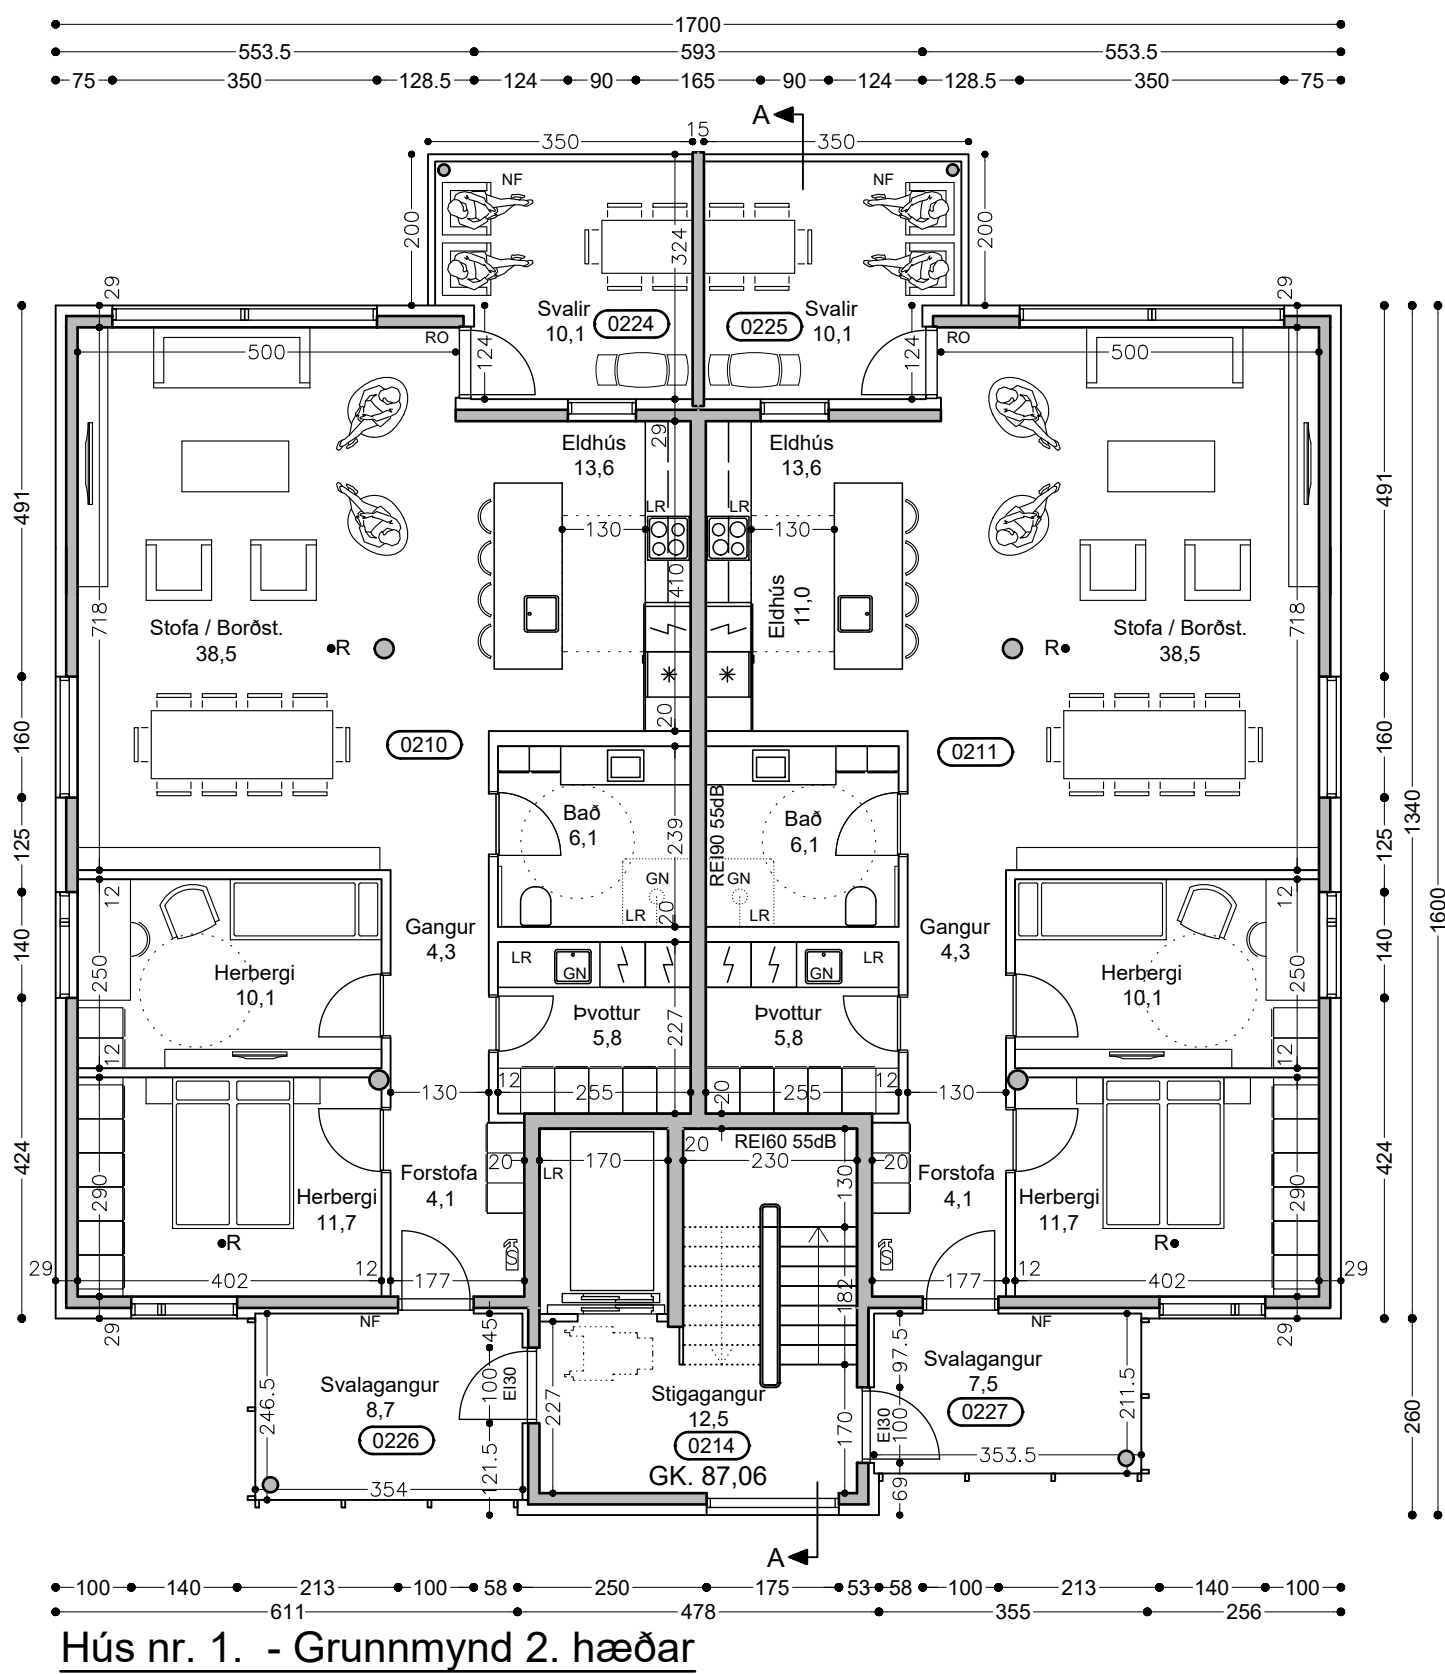

Hús nr. 1. - Grunnmynd 2. hæðar

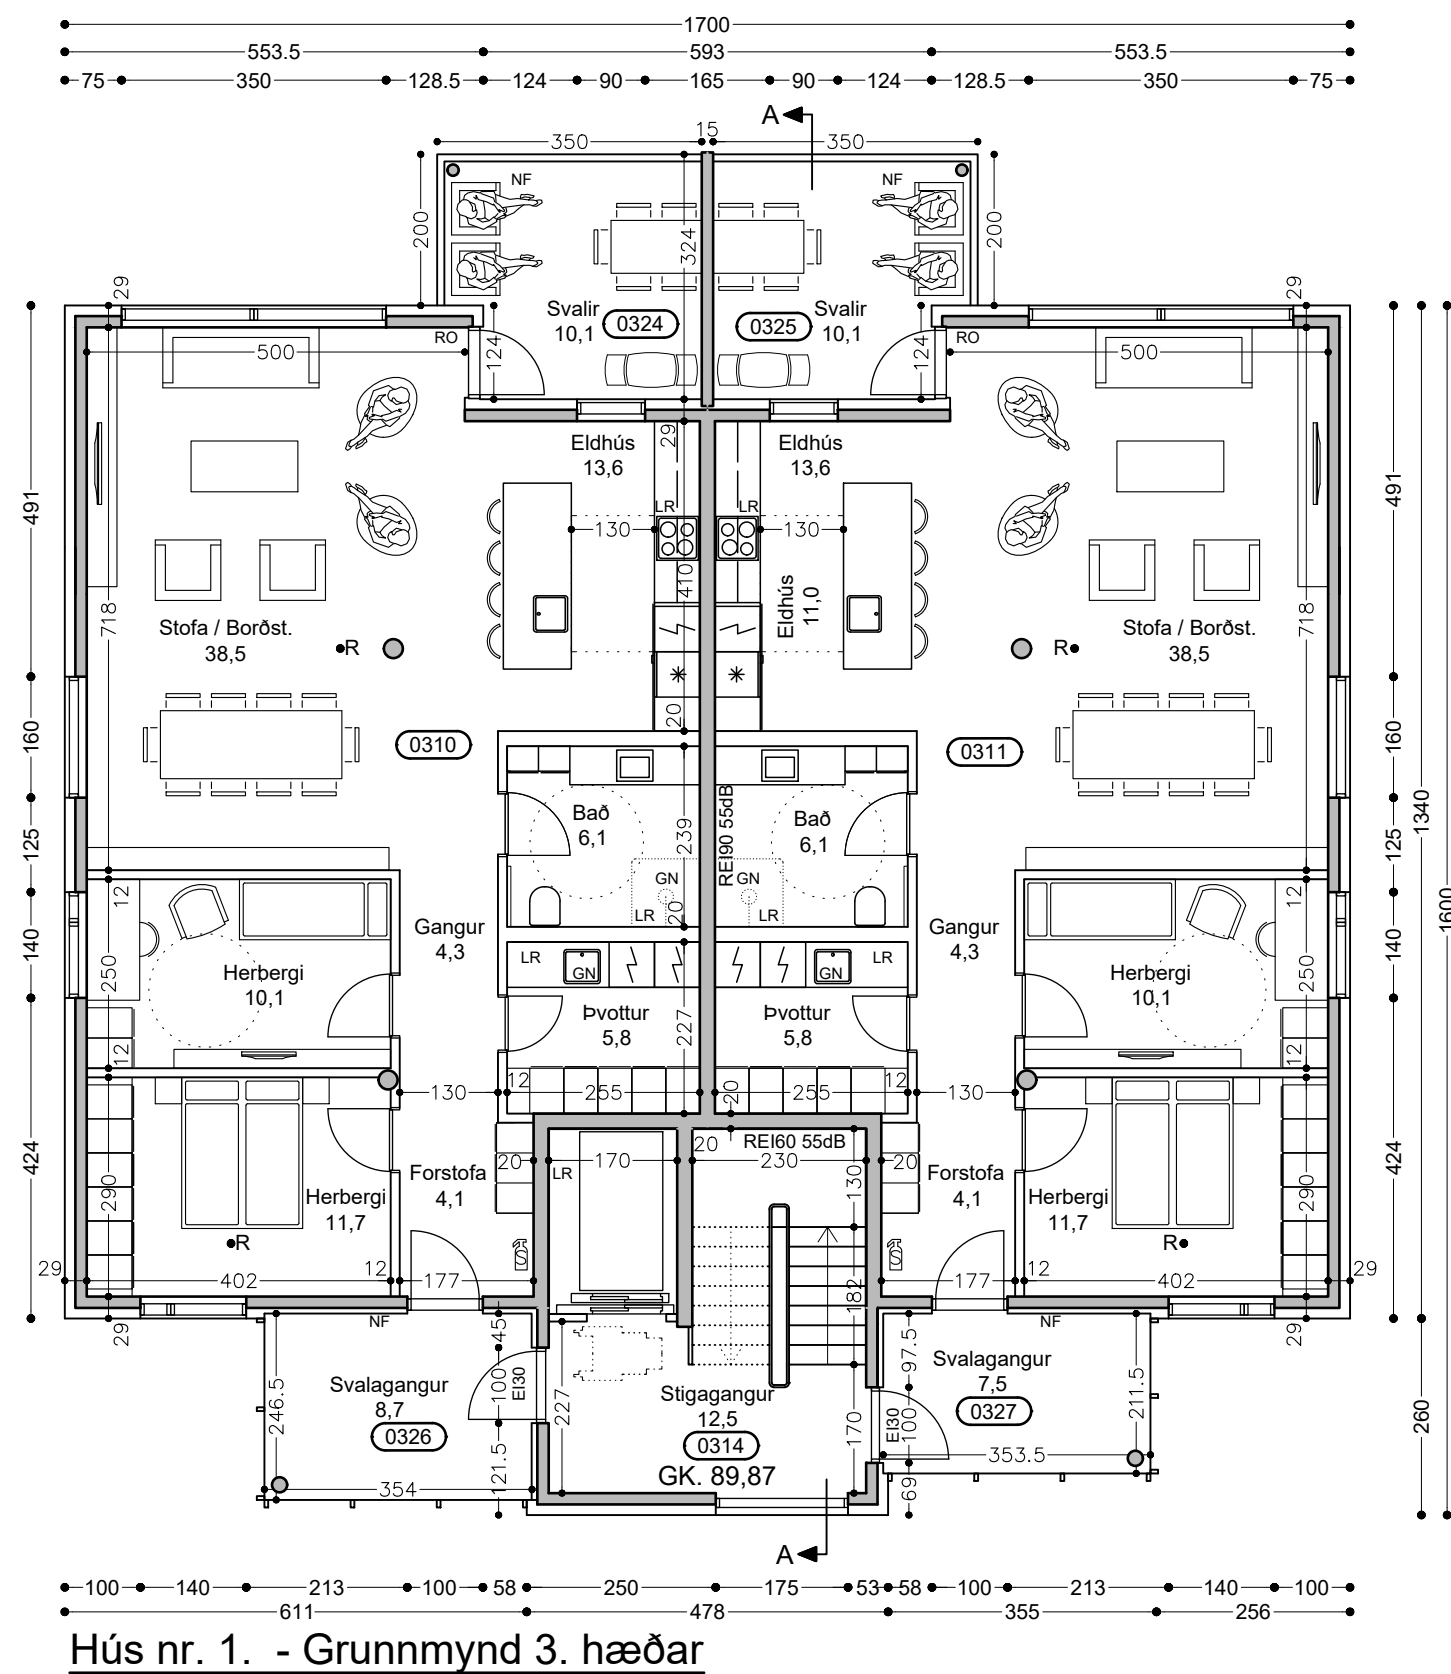

Hús nr. 1. - Grunnmynd 3. hæðar

Hönnunarstjóri: