




Vestur

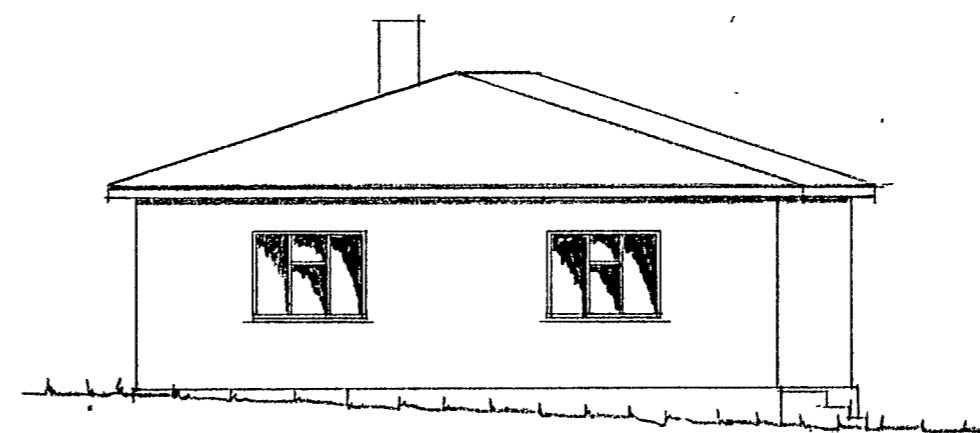


Suður

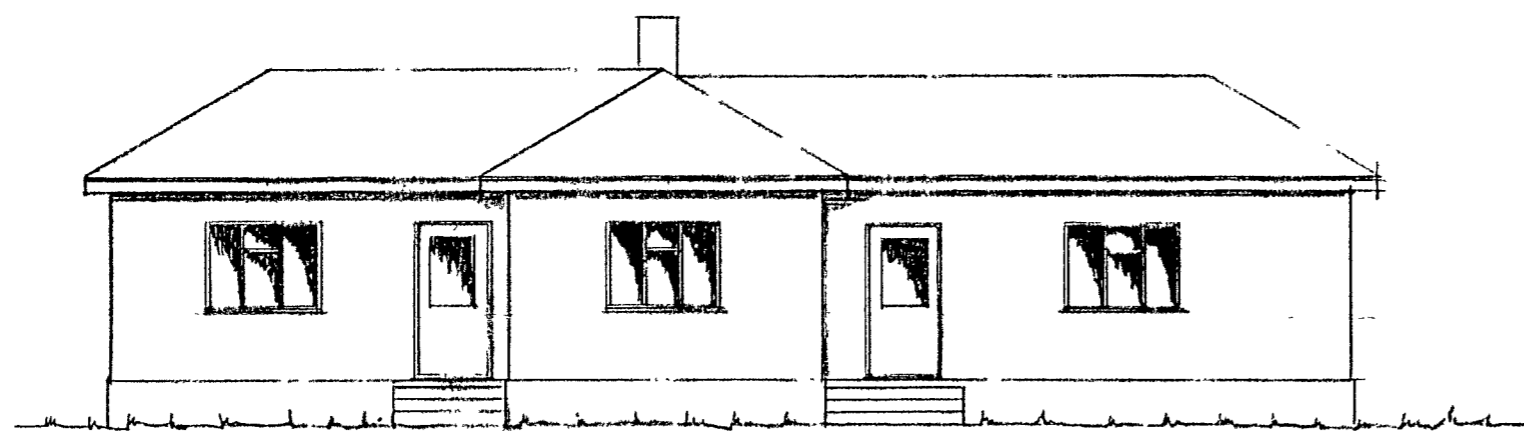

Austur

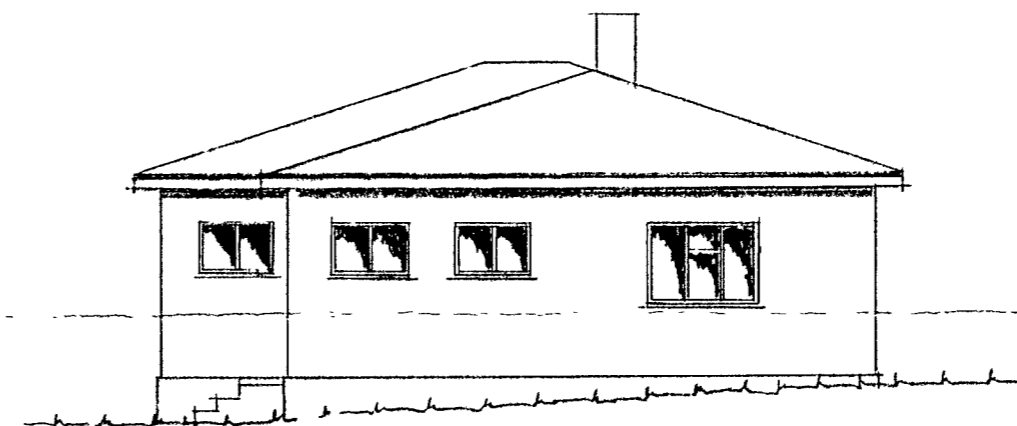

Norður

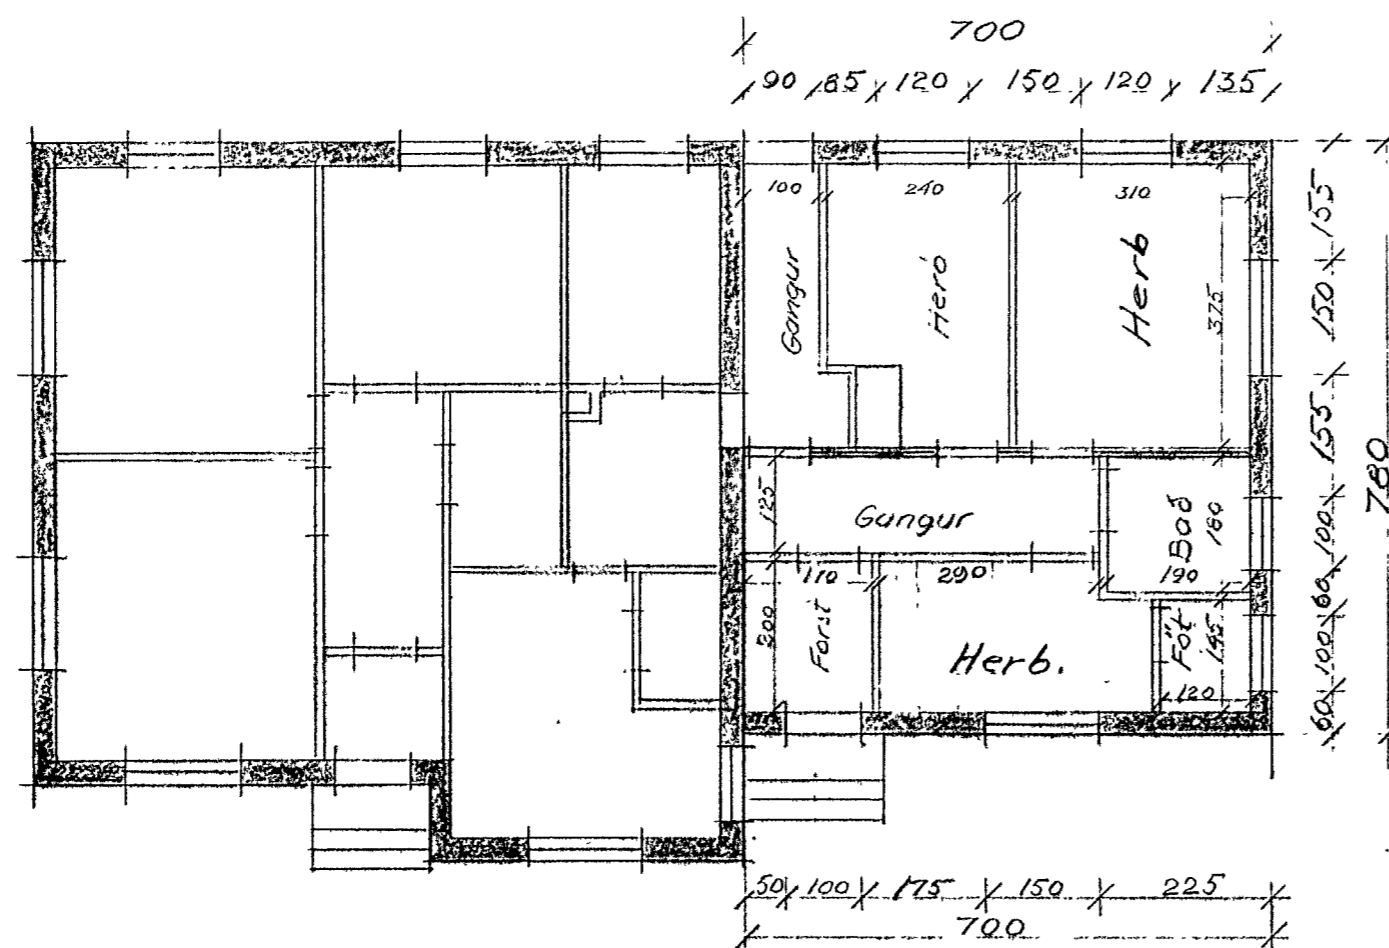

Samþykkt á fundi
 bæjarstjórnar Akureyrar 23. apríl 1963

Steinbjörnsson
 byggingarfulltrúi

D8924

VIÐBYGGING VIÐ 'BUDARHÚSÍÐ
 Á BRUNNA

Akureyri 20 maí 1960

Haukur Arnason

147547