




SUDUR.

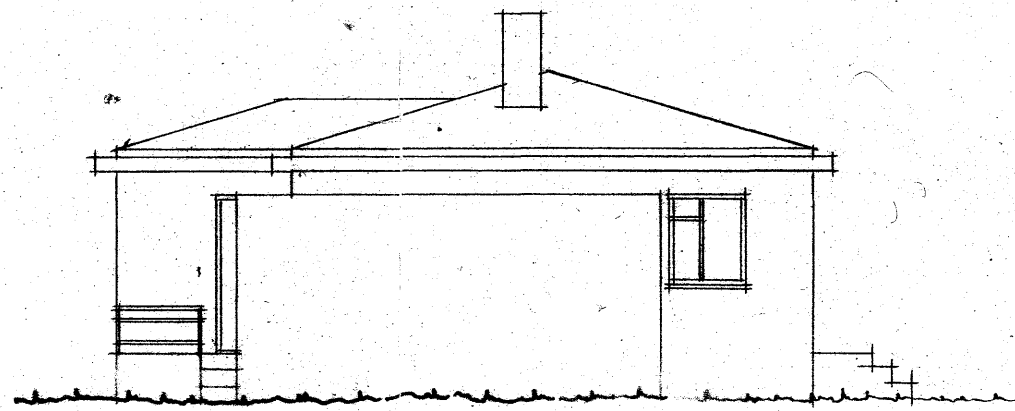



AUSTUR.

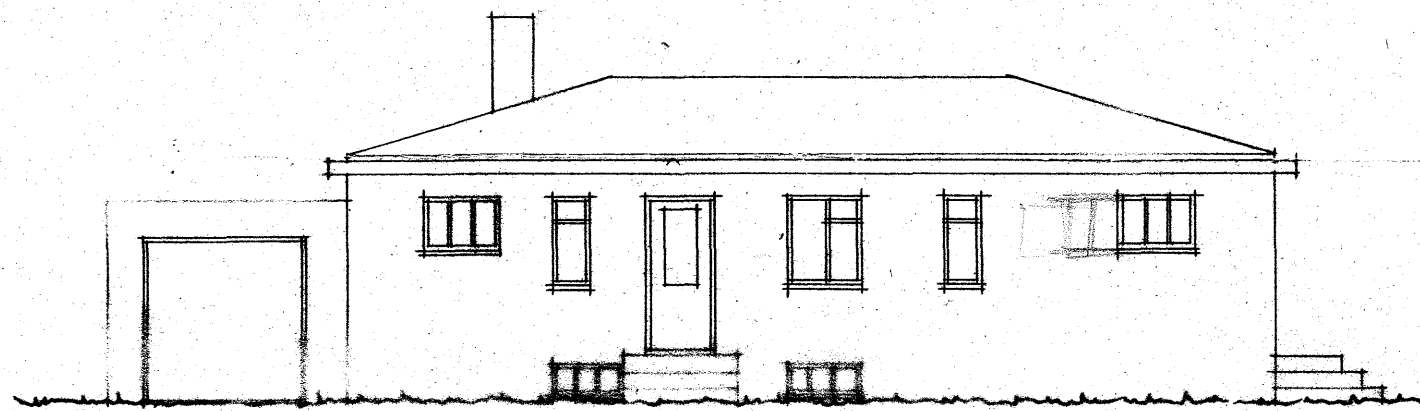

NORDUR.

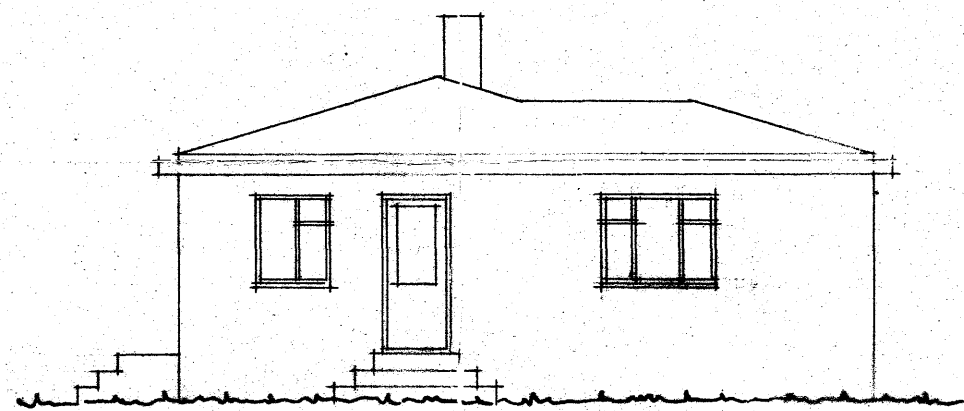


VESTUR.

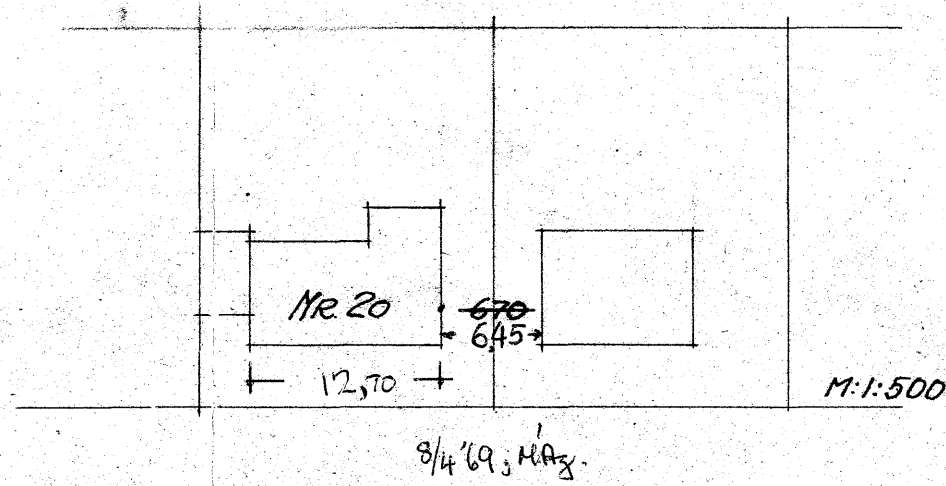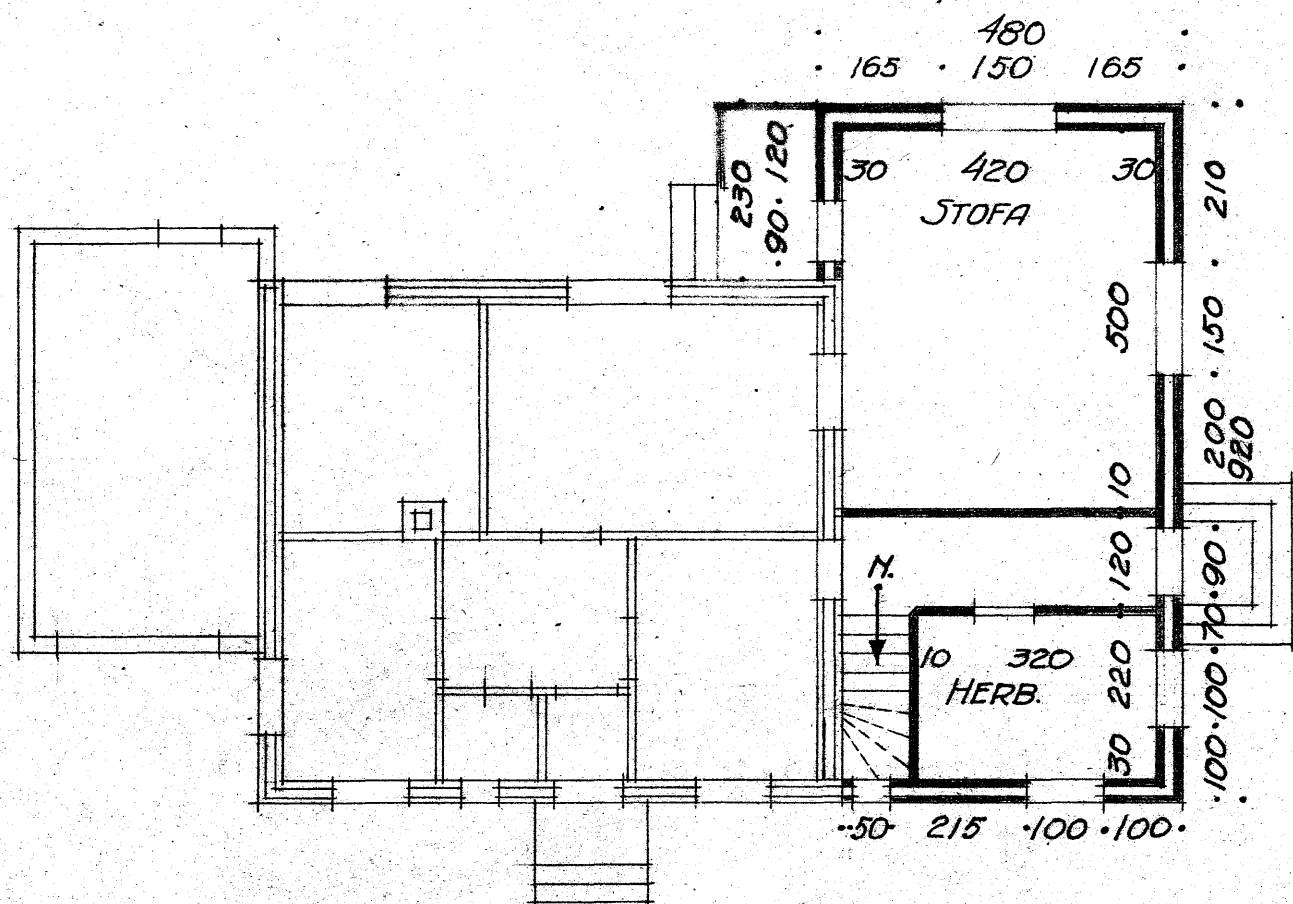

Rúm númer 133

Samþykkt á fundi bæjarstjórnar
 Akureyrna 3. Júní 1952
 Þryggvi Jónatoni
 byggingafráttari

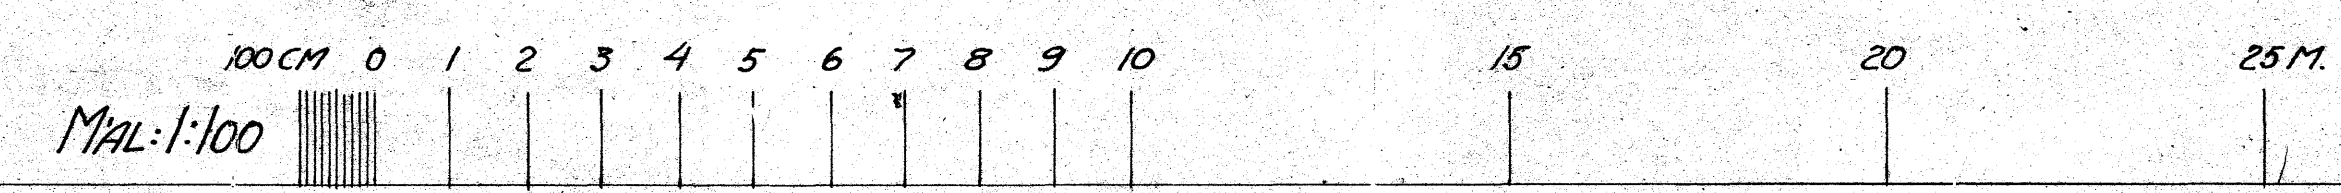

TEIKNISTOFA K.E.A.
 STARKUN A HUSINU EYRARVEG 20.
 MÁL: 1:100 AK. 13-5-52.

Mikael Jónsson.
 (6816)