

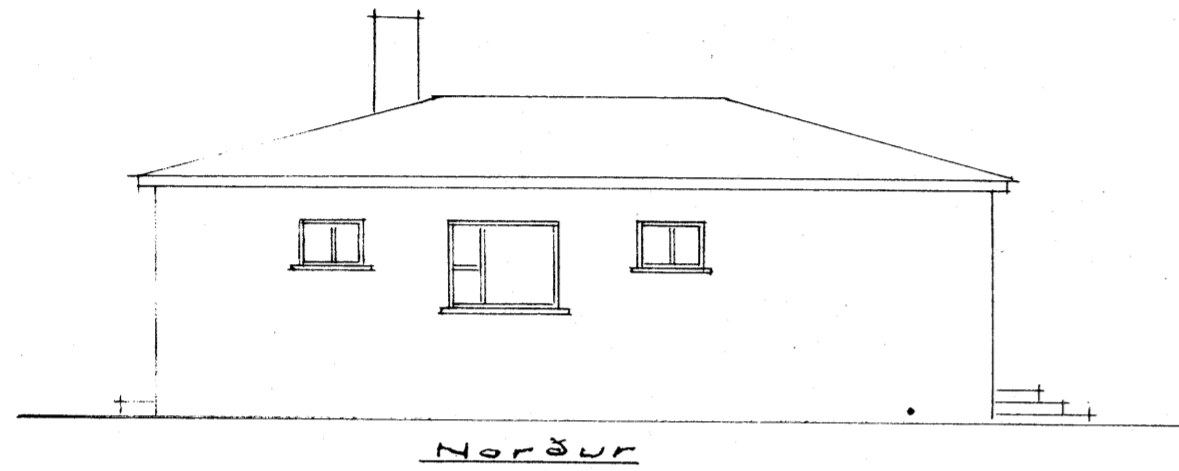


16


Íbúðarhúsið fyrir Adalstein Tómasson við Eyrovægis Akureyrri

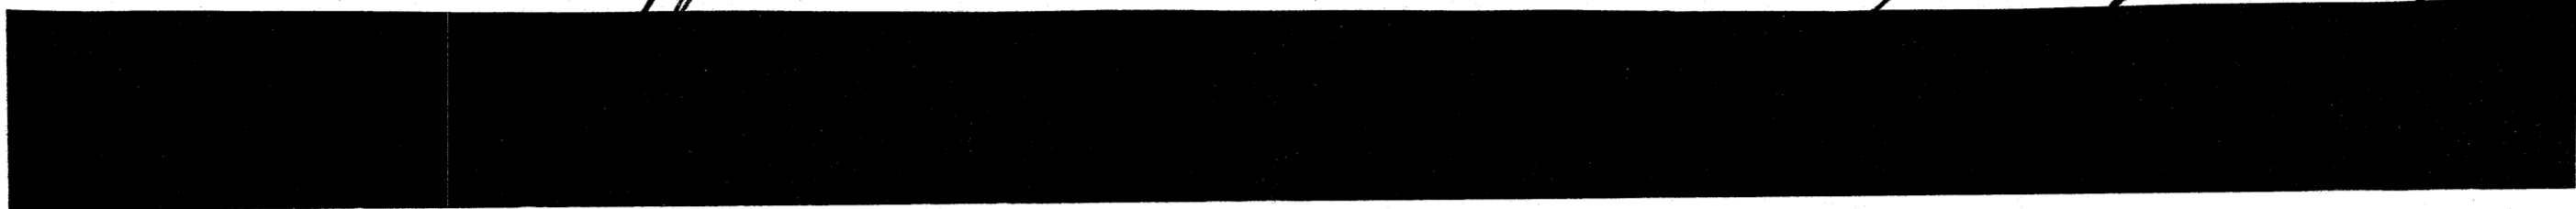


Norður

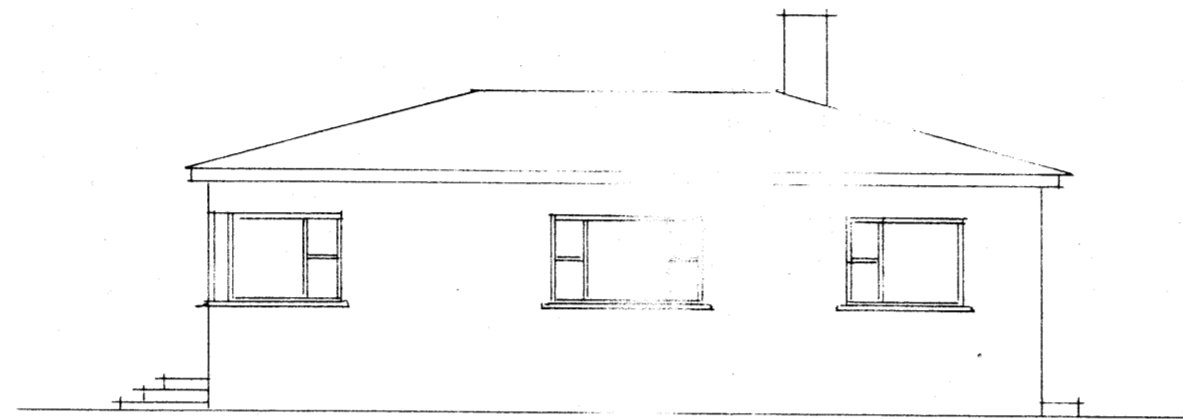





Suður

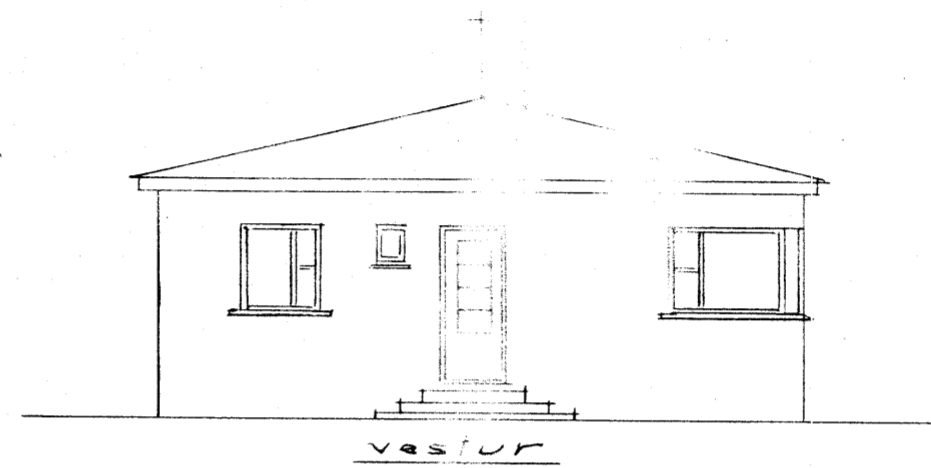

Vestur

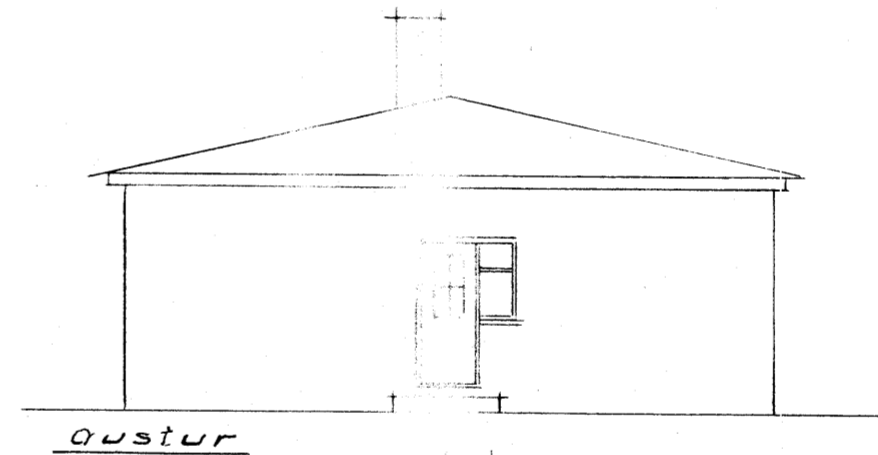

Austur

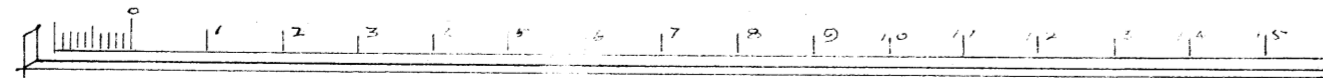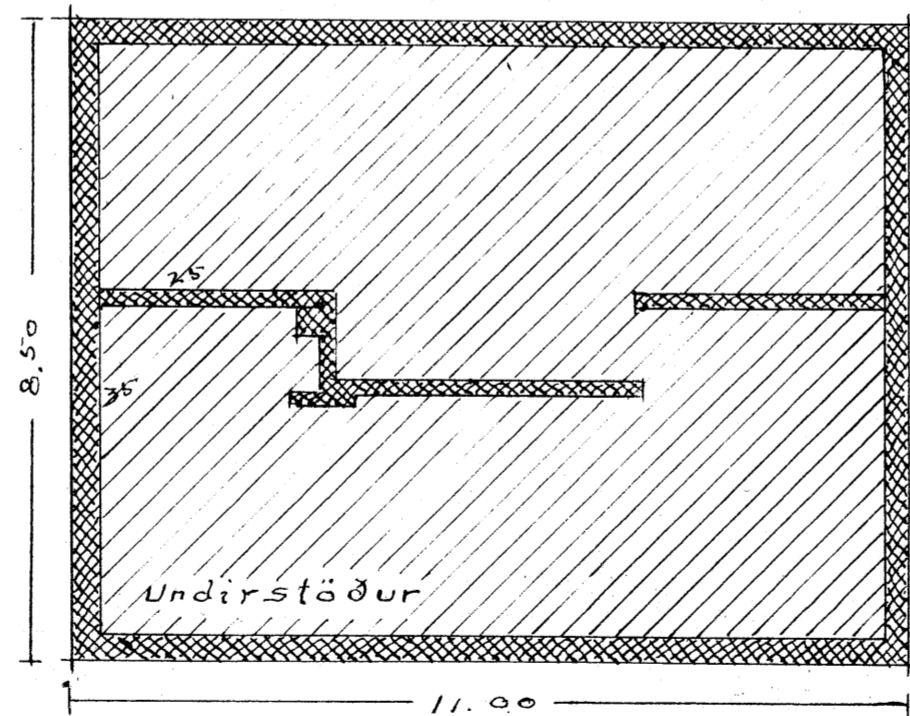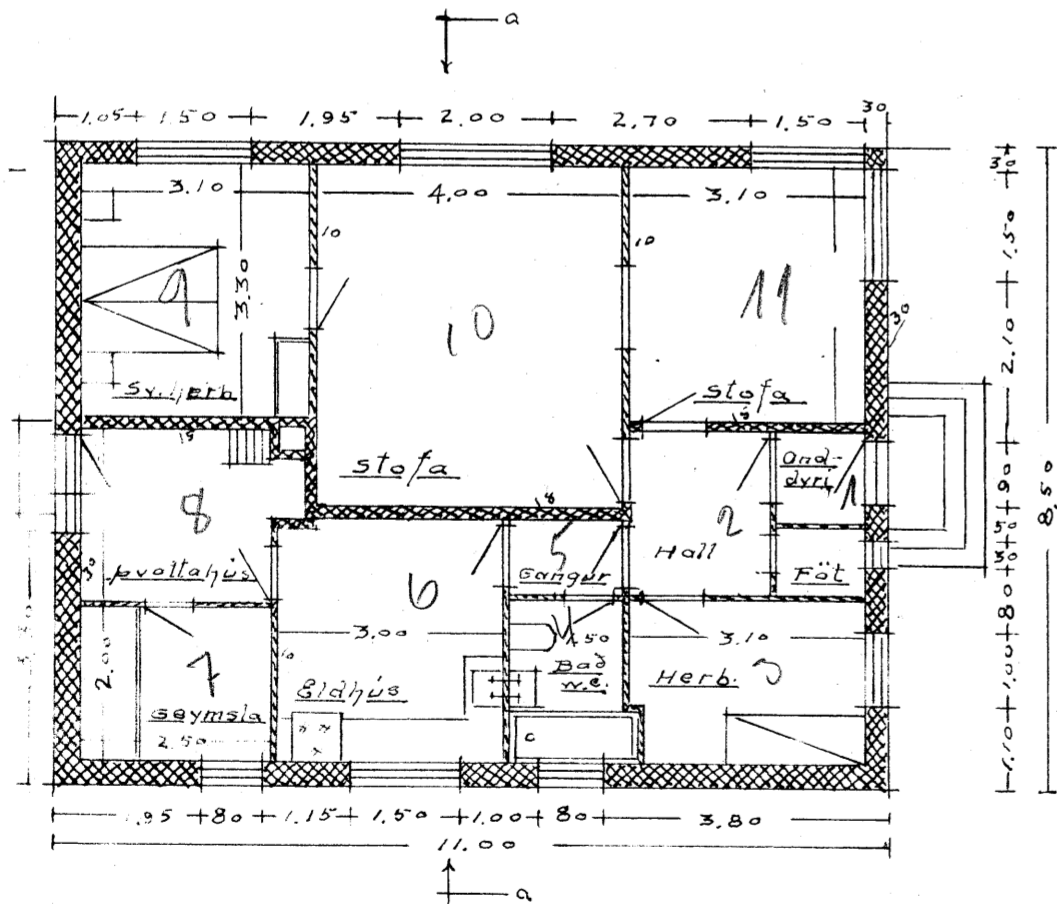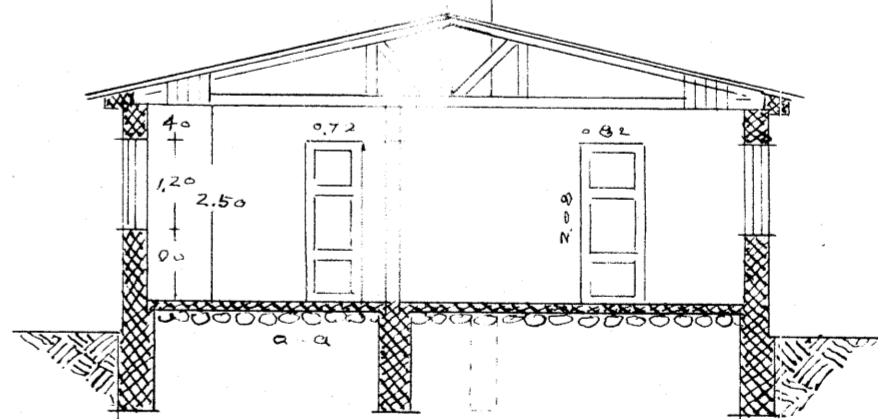

Mál 1:100

16

Akureyri 13. Maí 1942
S. Jónsdóttir

6821