



Verkannabústaðir í Akureyri
A. Hús norðan við götu



1-9-19

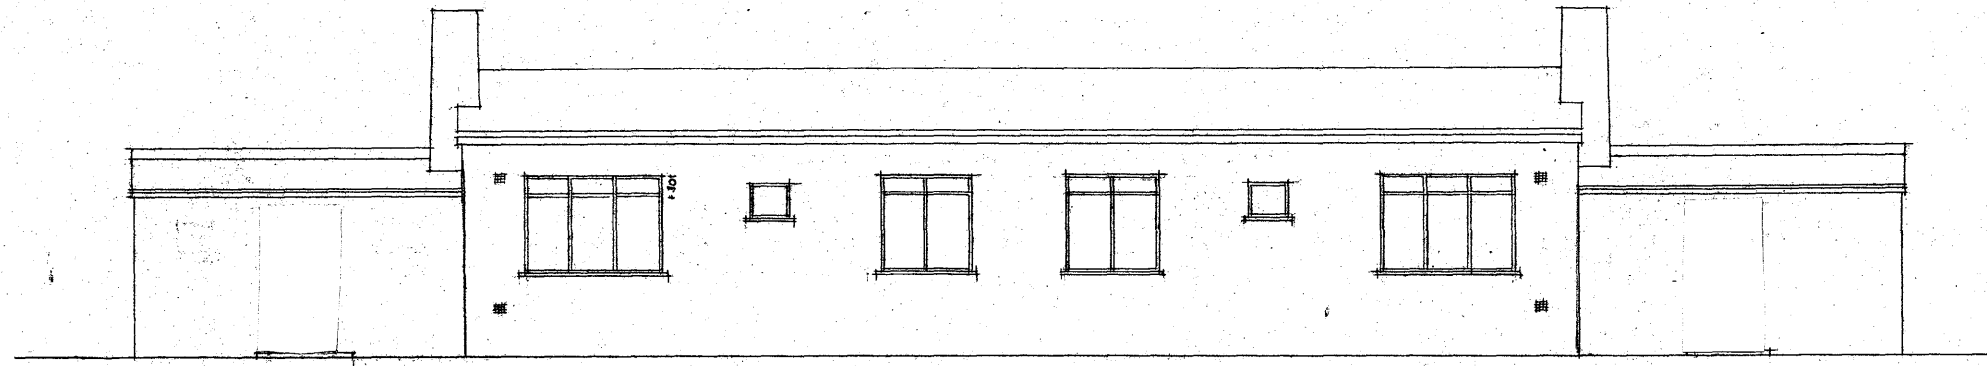


Norðurhlíð

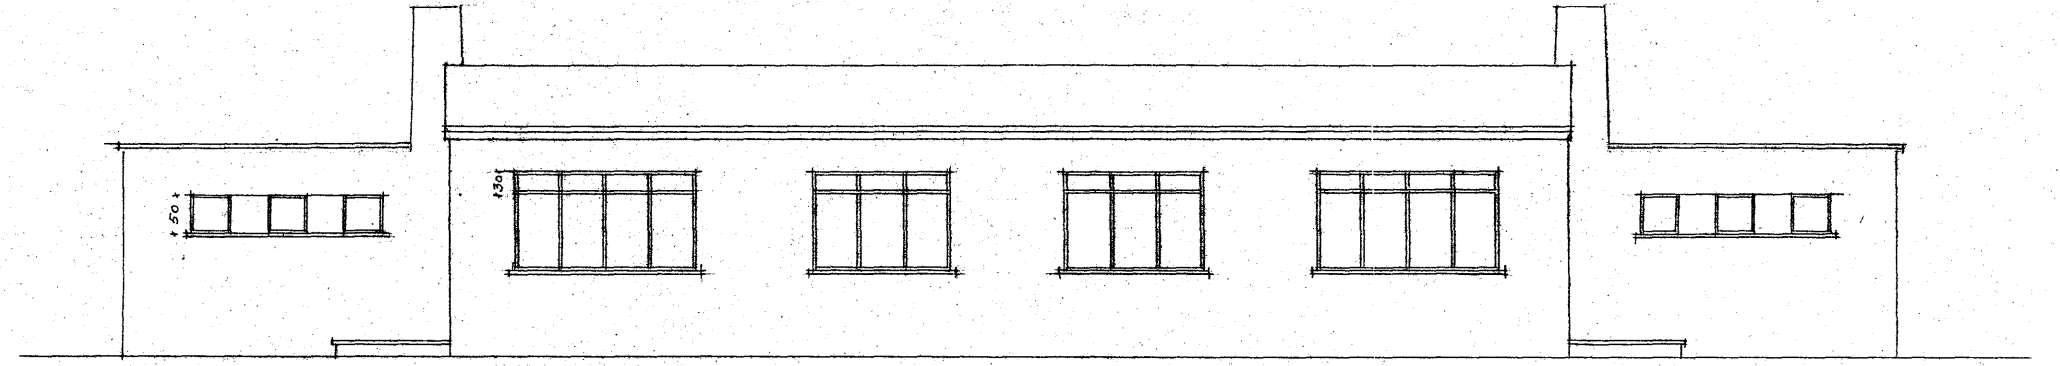


Súðurhlíð

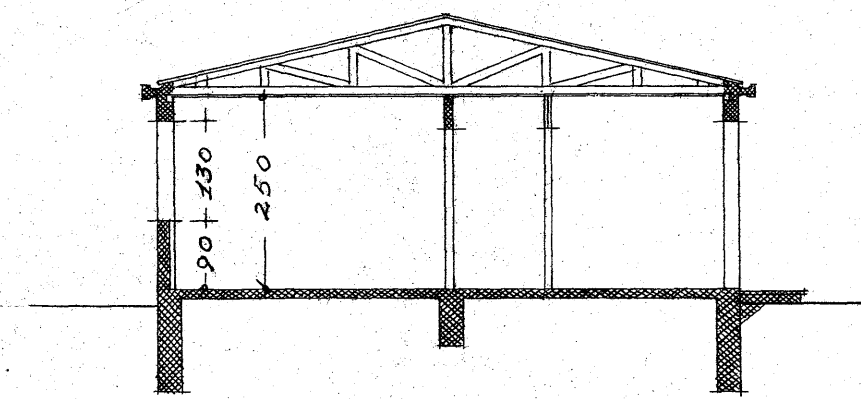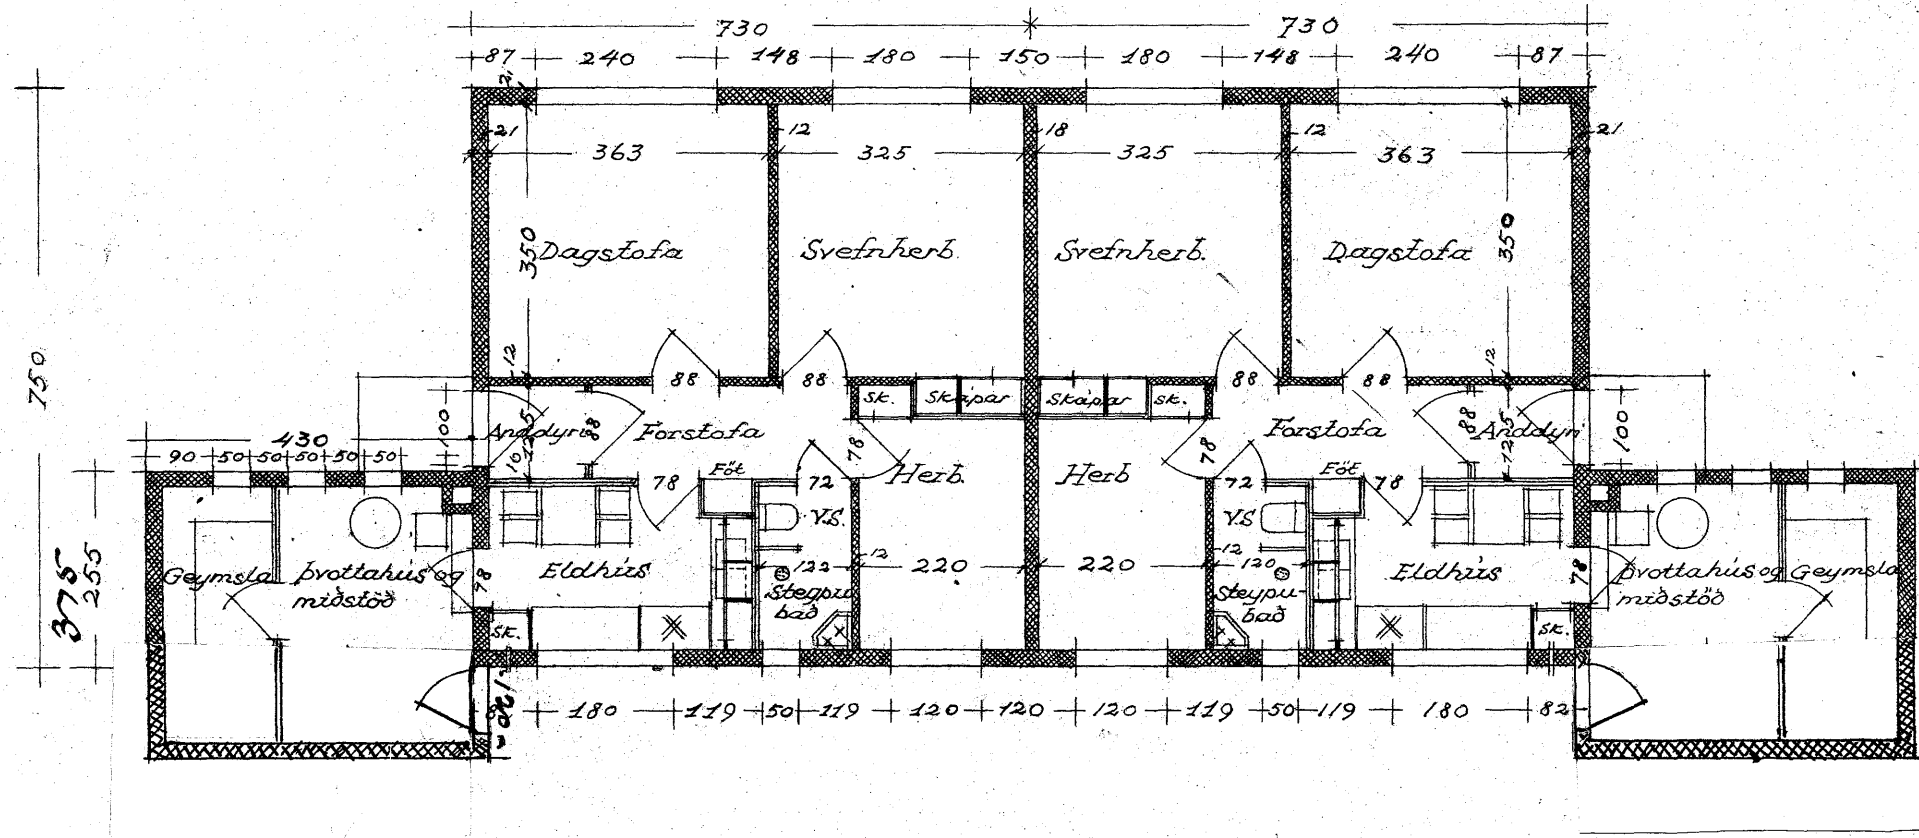

Þversniðing

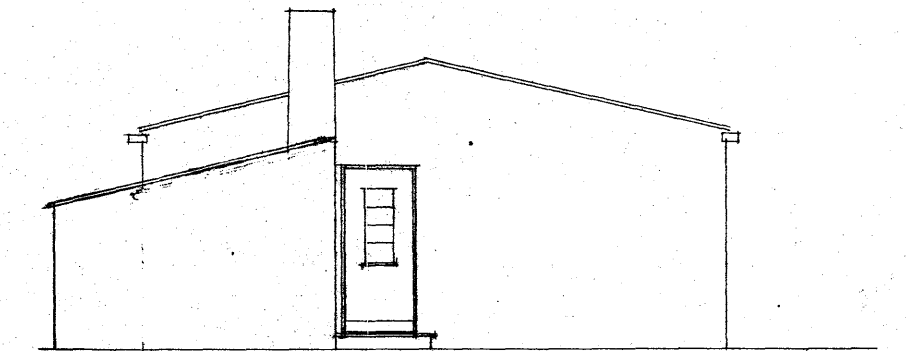

Vesturgarf.

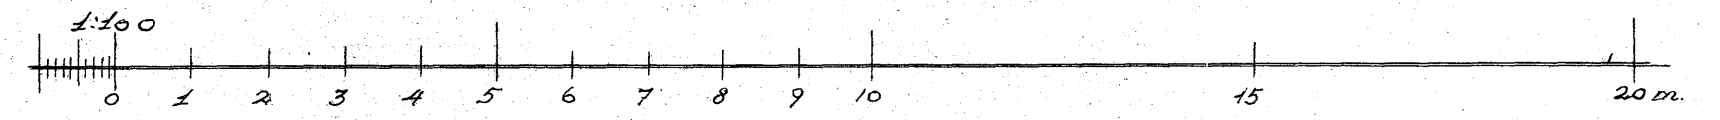

180 - 190 + 160

9-19

Reykjavík 6. sept 1919
Einar Gunnarsson
Ráðgjafi

6847