
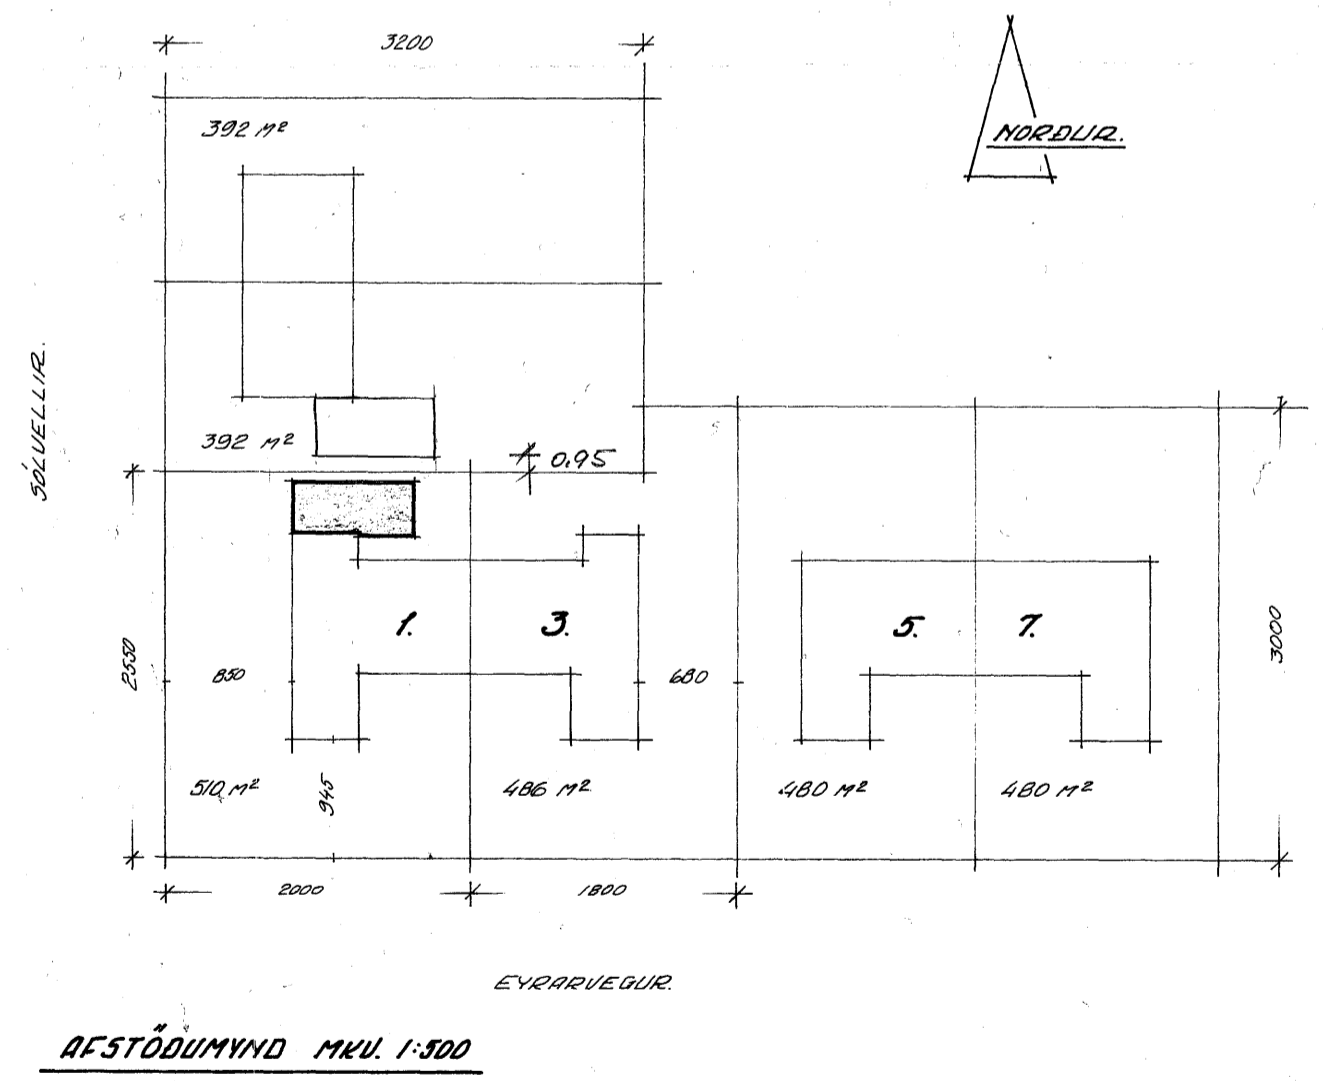
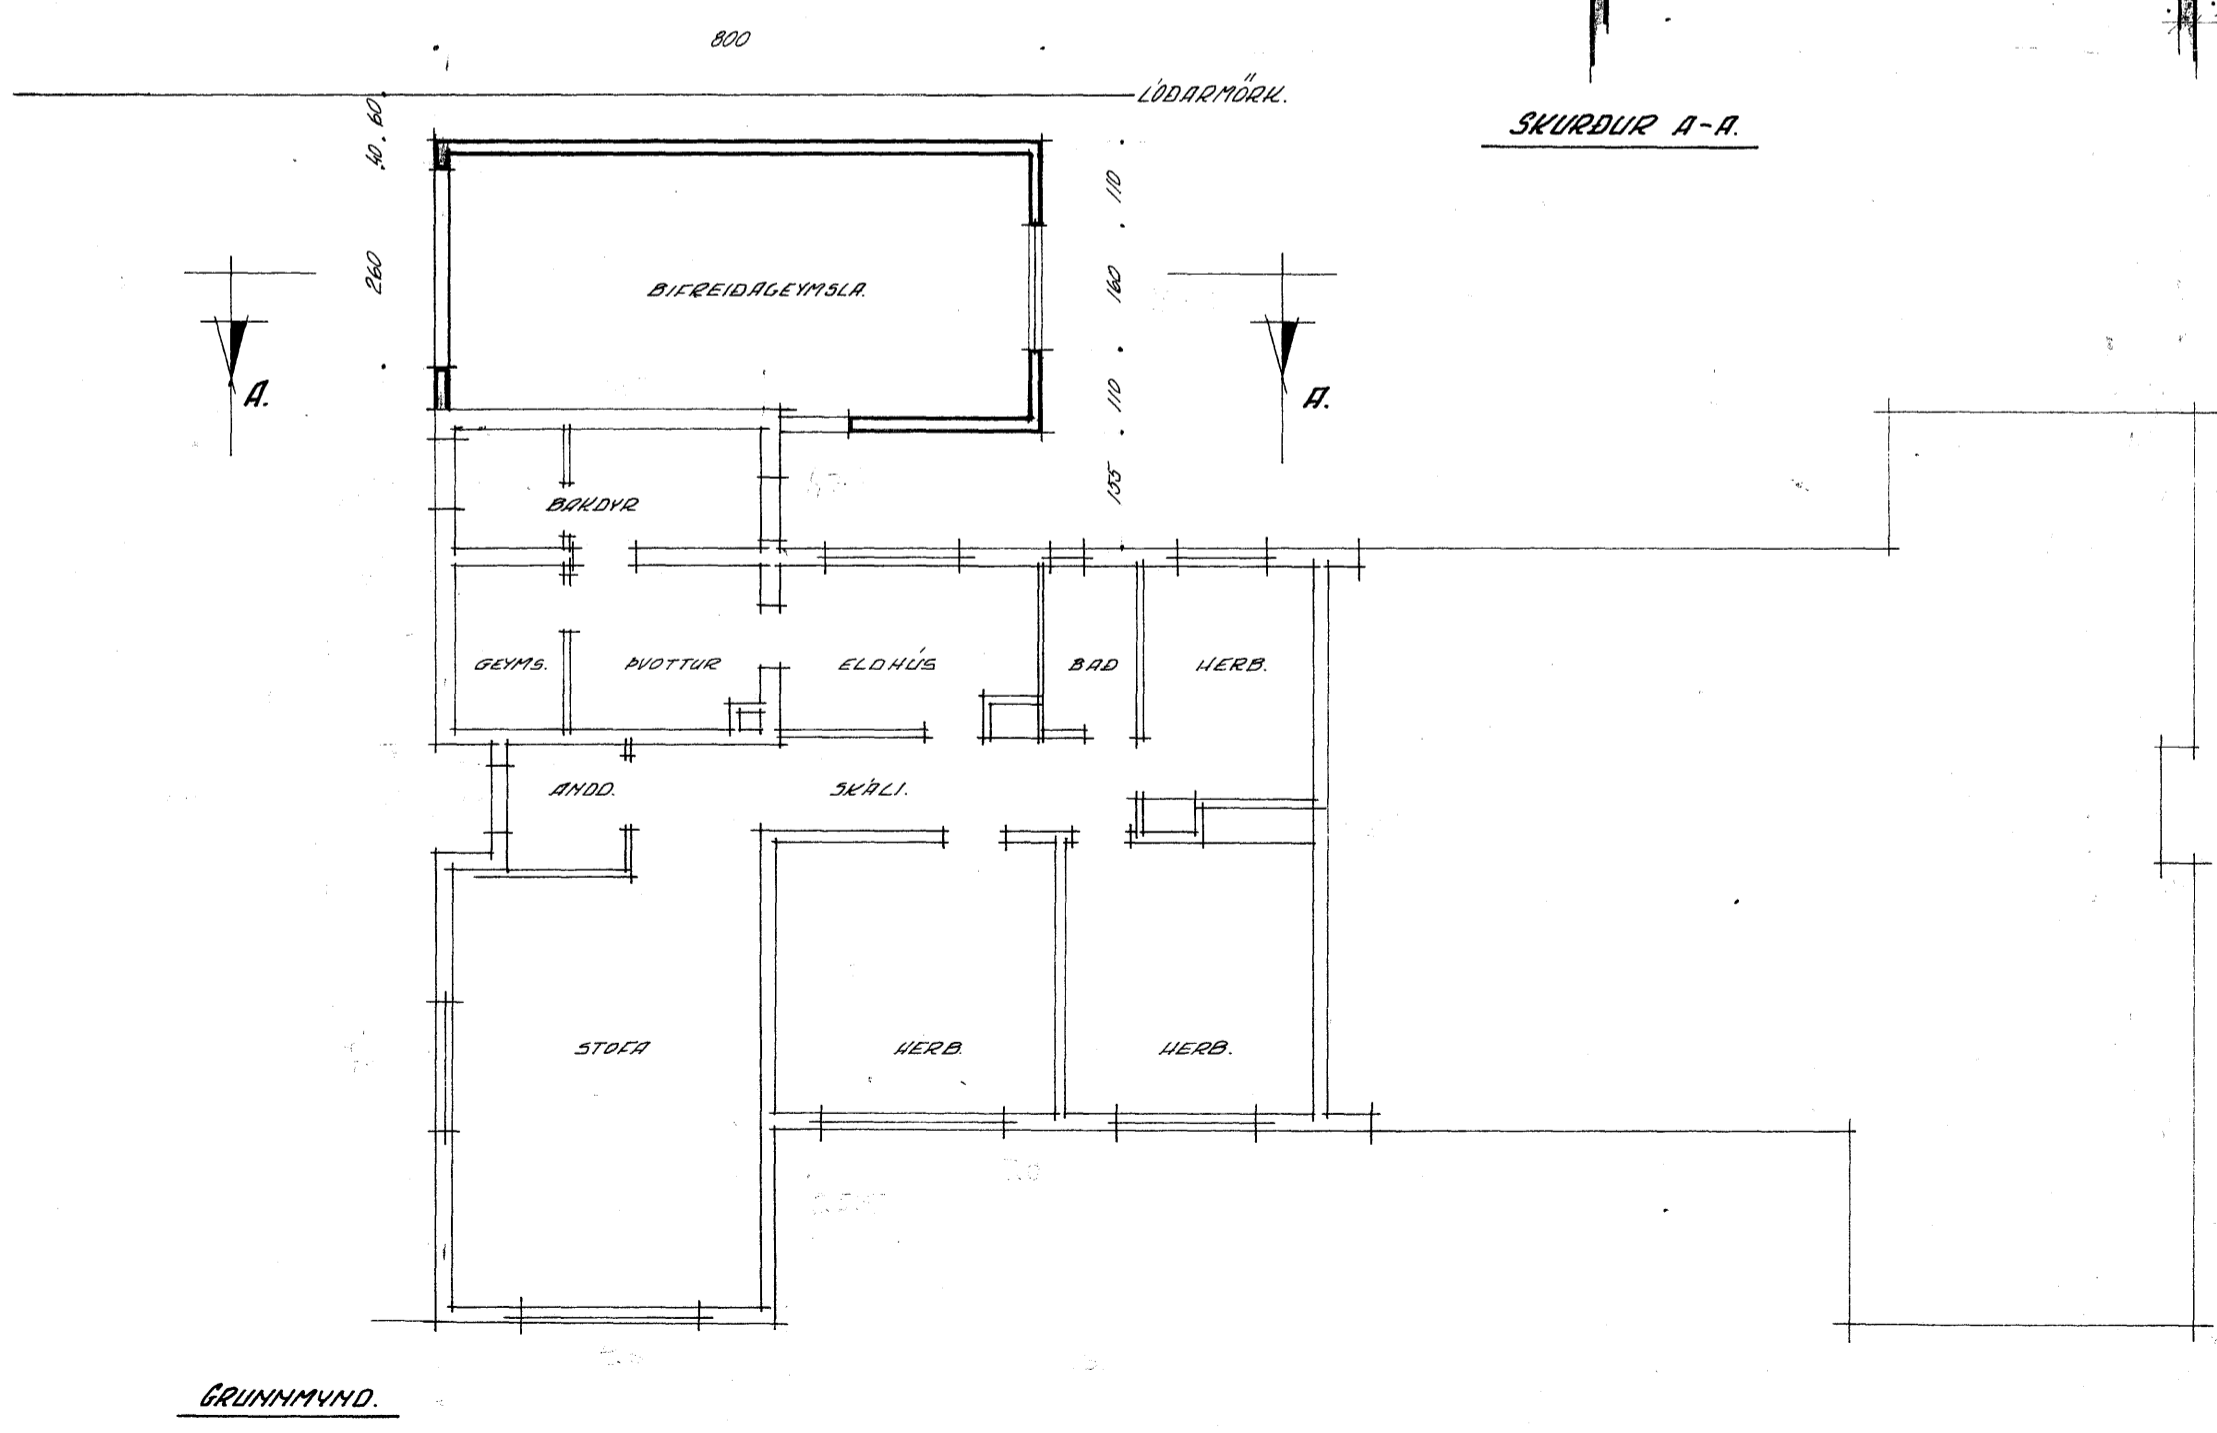
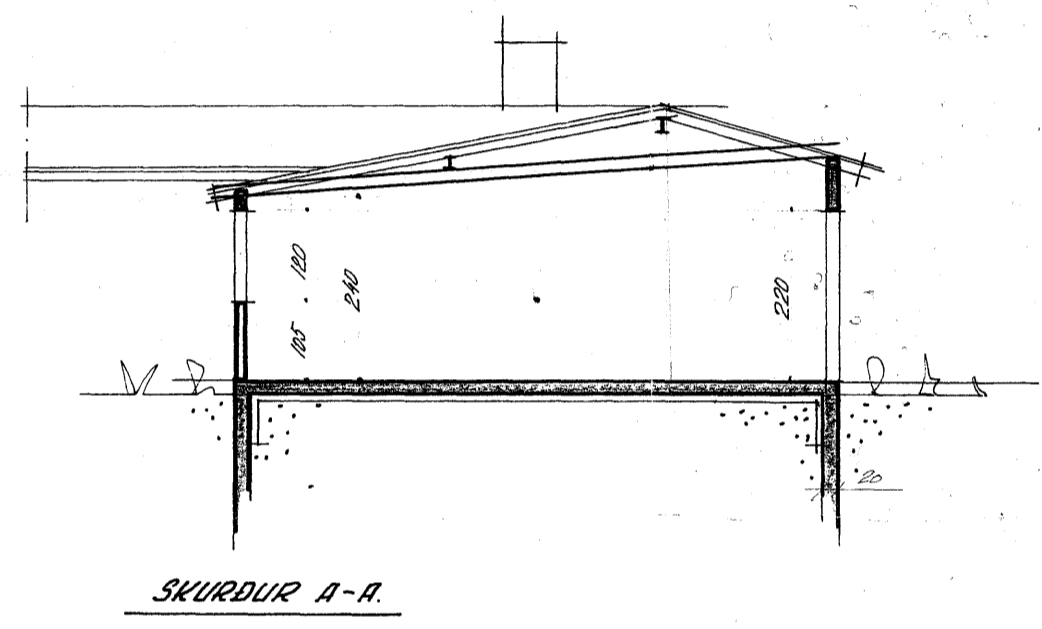
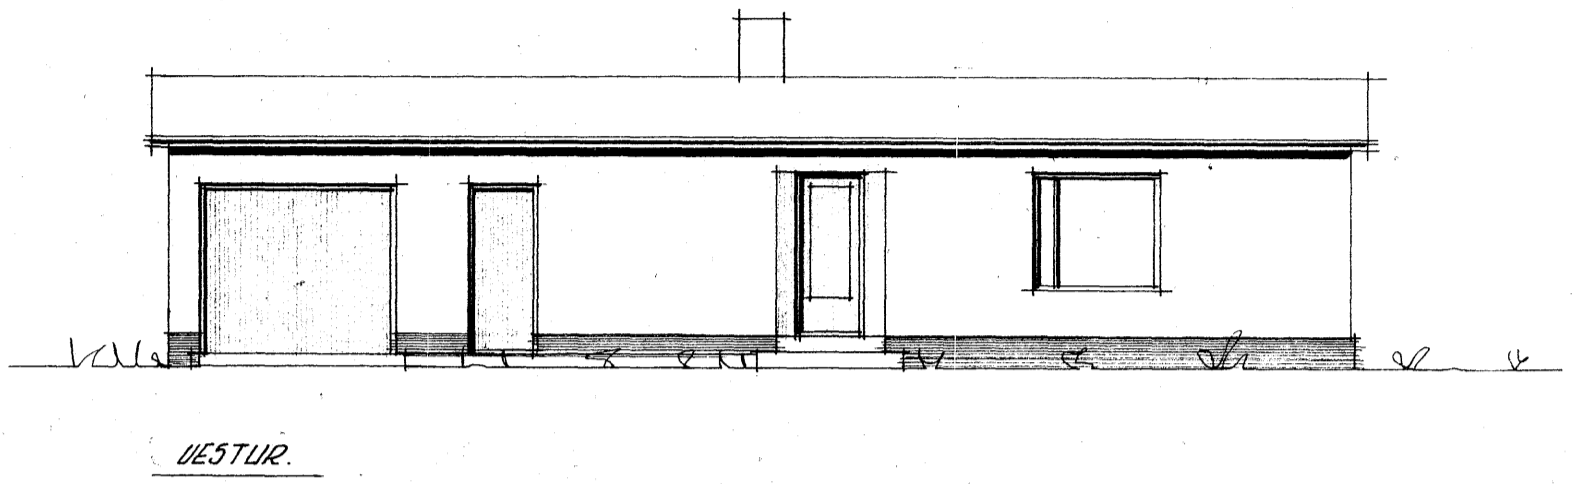
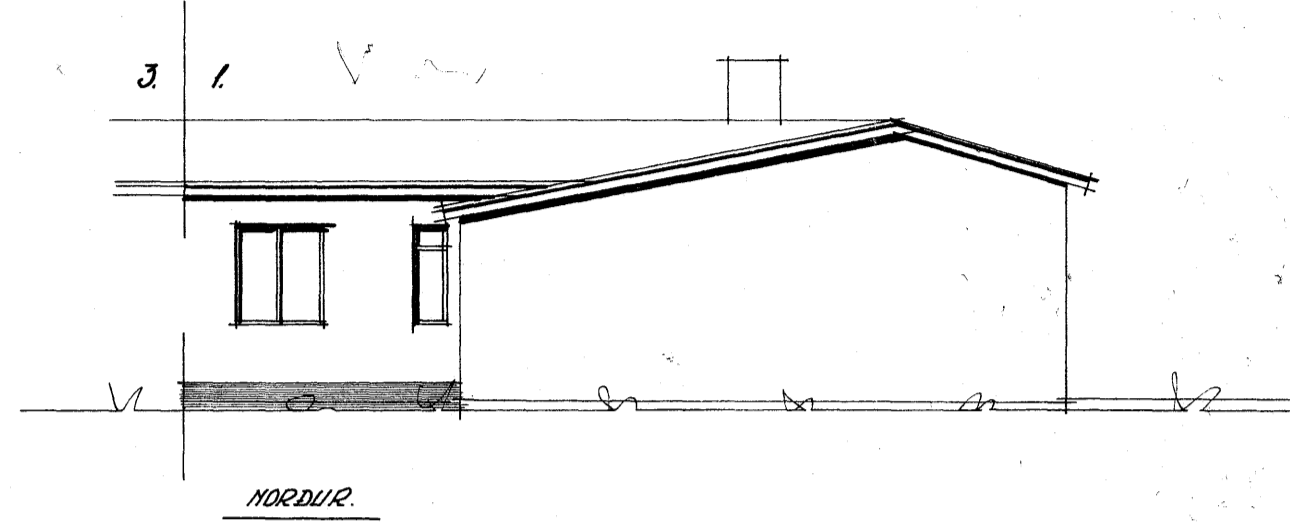


Samþykkt á fundi
 bæjarstjórnar Akureyrar 20. ágúst 1974
 Þr. *Svaran Parnason*
 byggingarfulltrúi

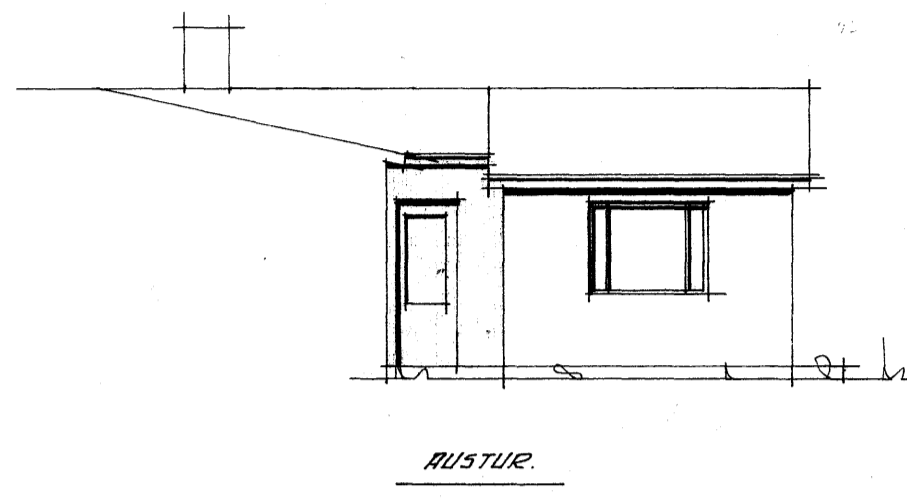

BIFRGEYMSLA 29 m² BR. 78,3 m³
 " " 25 m² NETTO.
 ÖLL MÁL ENDURSÖDDIÐT Á STAÐNUM.
 EFTI: HÖLSTEINN
 ÞR. JÁRNKLETT.

EYRARUEGLUR 1.		6849	MÆLIKVARÐI: 1:100 1:500
VIÐBYGGING - BIFREIDAGEYMSLA.		VERKEFNIS OG UPÐRÁTTAR NR. 74014-1.	
ÚTLIT - GRUNNM. - AFSTADA.		AKUREYRI JÚLÍ 1974. <i>Þjórnir</i> ET.T.	
TEIKNISTOFAN EYRARLANDSVEGI 20 SF. AKUREYRI		SÍMI 41140 <i>Þjórnir</i>	