



Breyting á húsiðu Eyrarvegur 5-7



Samþykkt á fundi  
 byggingarinnar Akureyrna  
 7. febr. 1952, með því skilningi að hið sé ákveðið að  
 byggja forstölanum

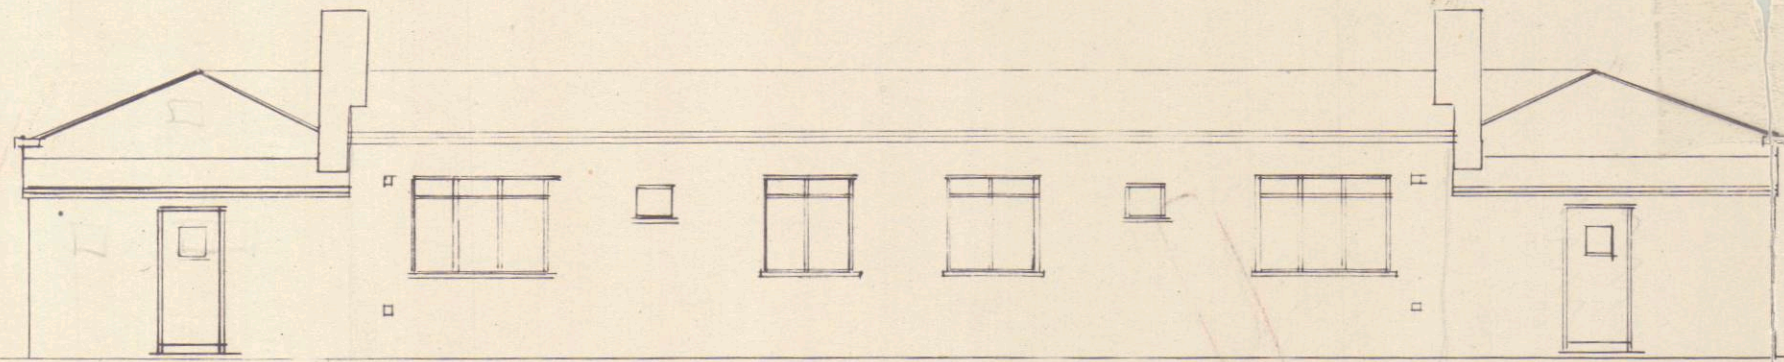


Norðurhlid.

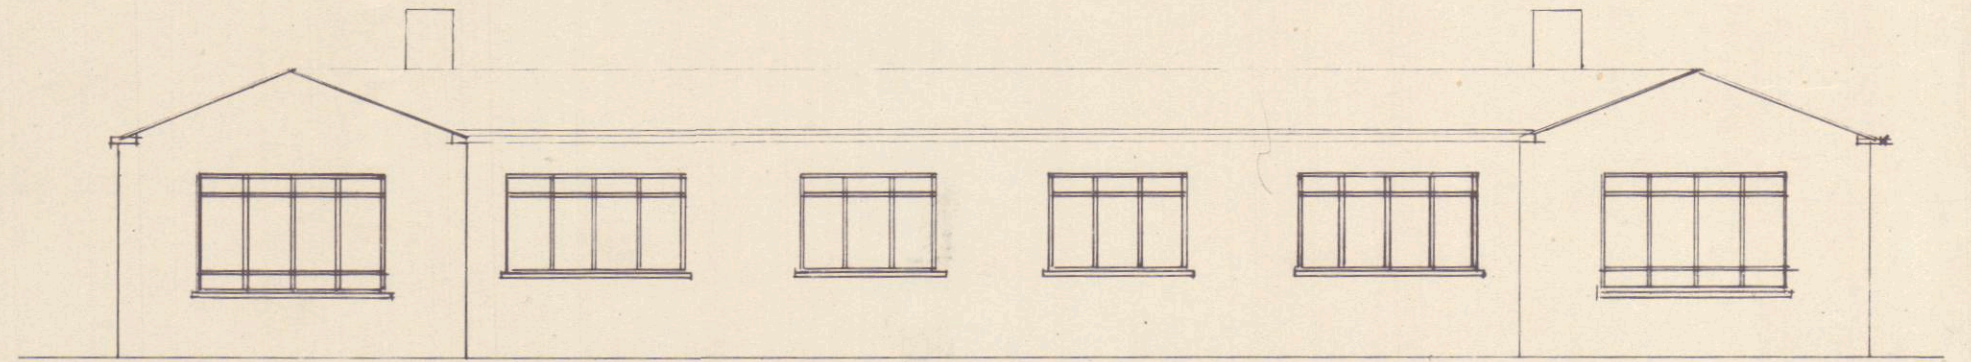

Suðurhlid.

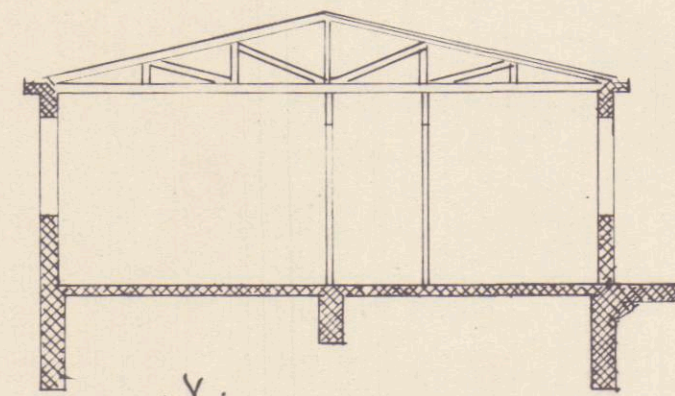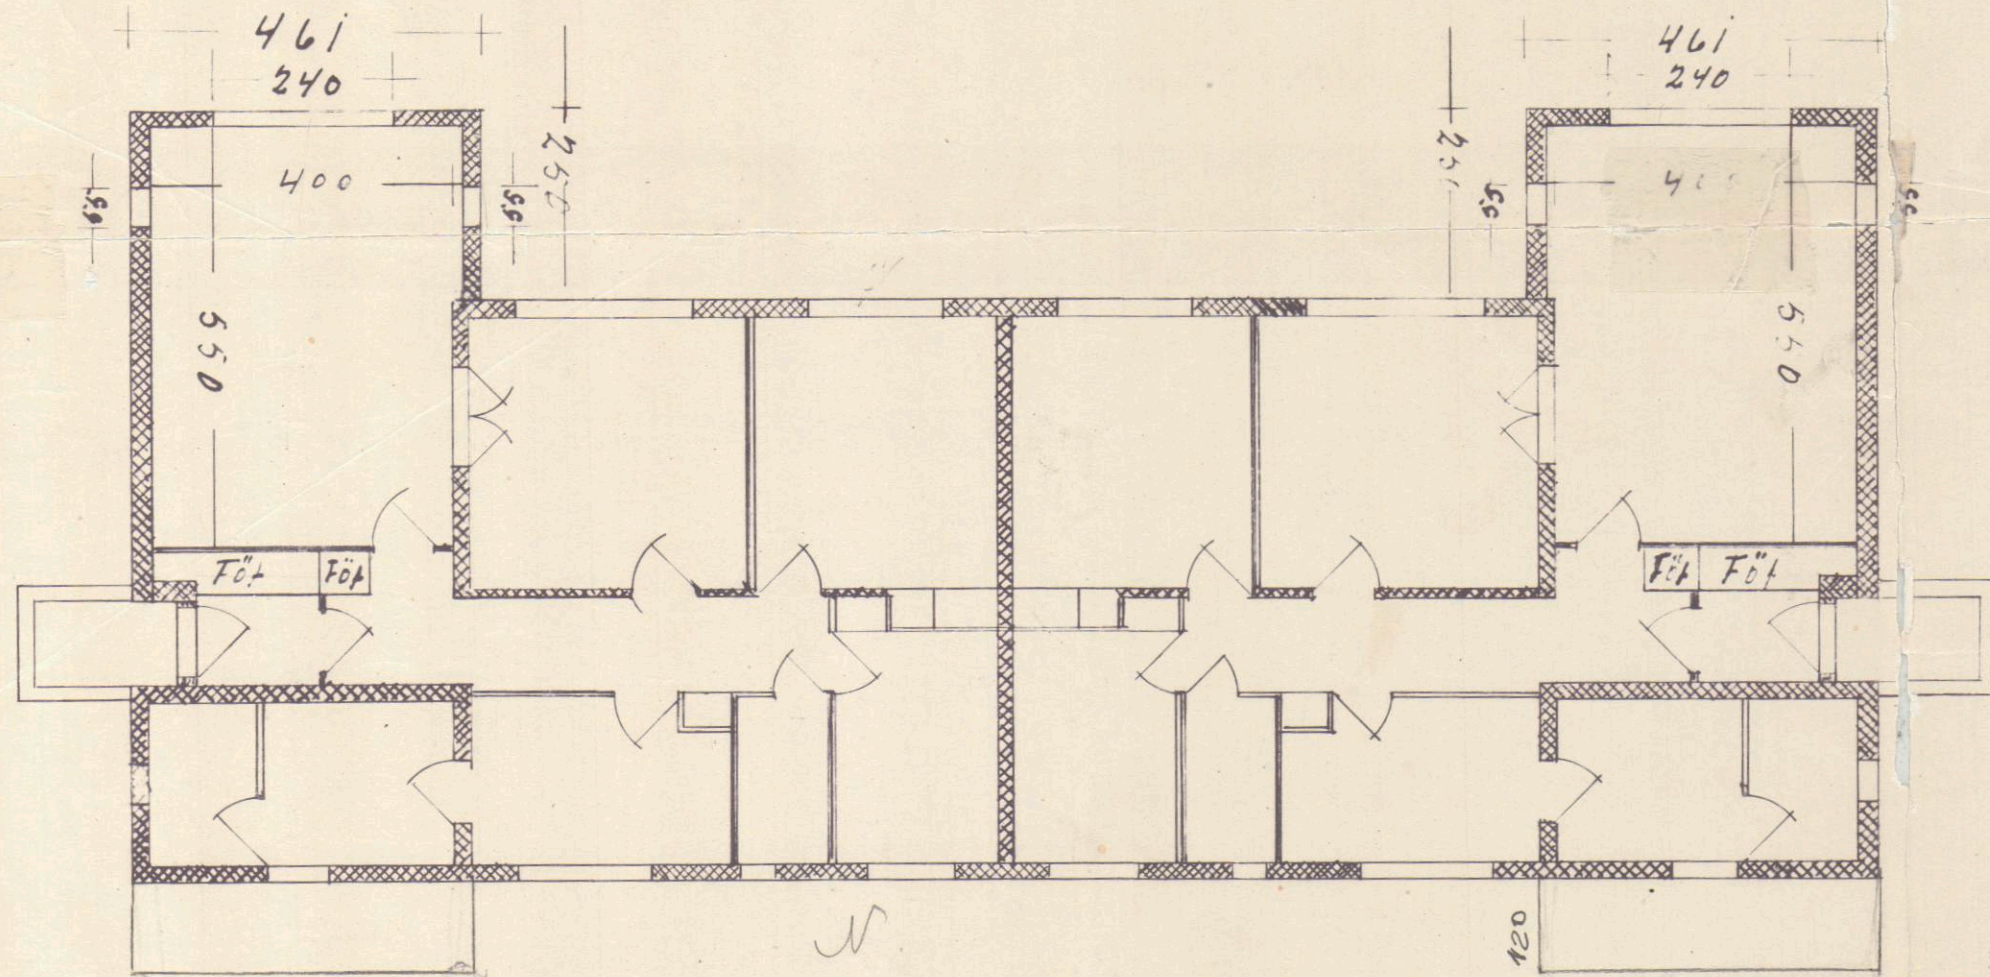

Þversmeiðing.

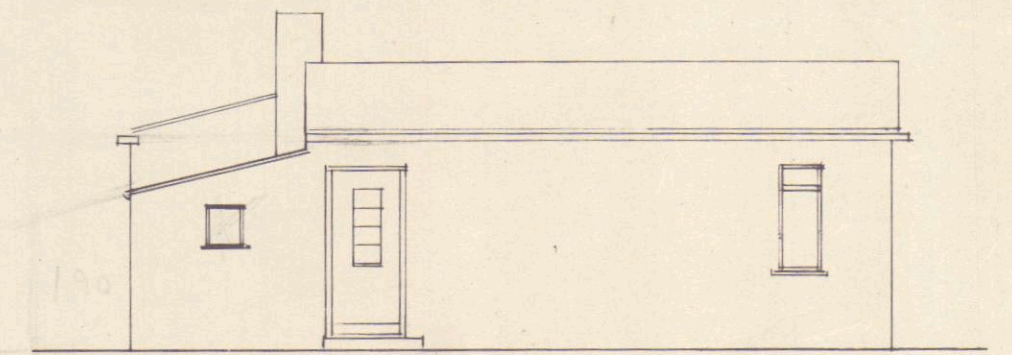

Vesturgastl.

Akureyrir 31-1-52  
 útsköl í norðun  
 á Eyrarv. 5A ca 100 m Sigrúnbjörn Arnason

Gjöfpl. 34,5 m<sup>2</sup>  
 Rúmmál 103,5 m<sup>3</sup>

6859