

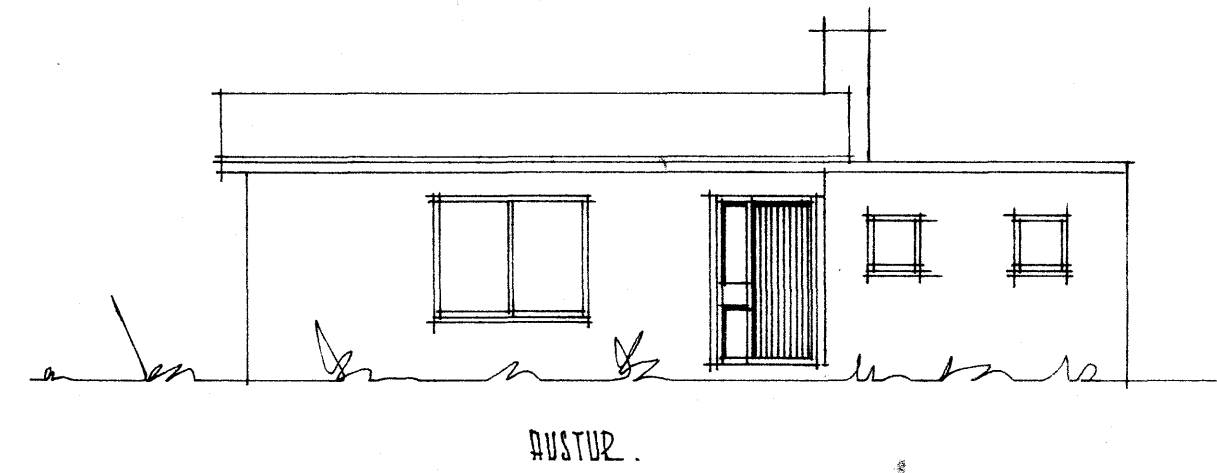
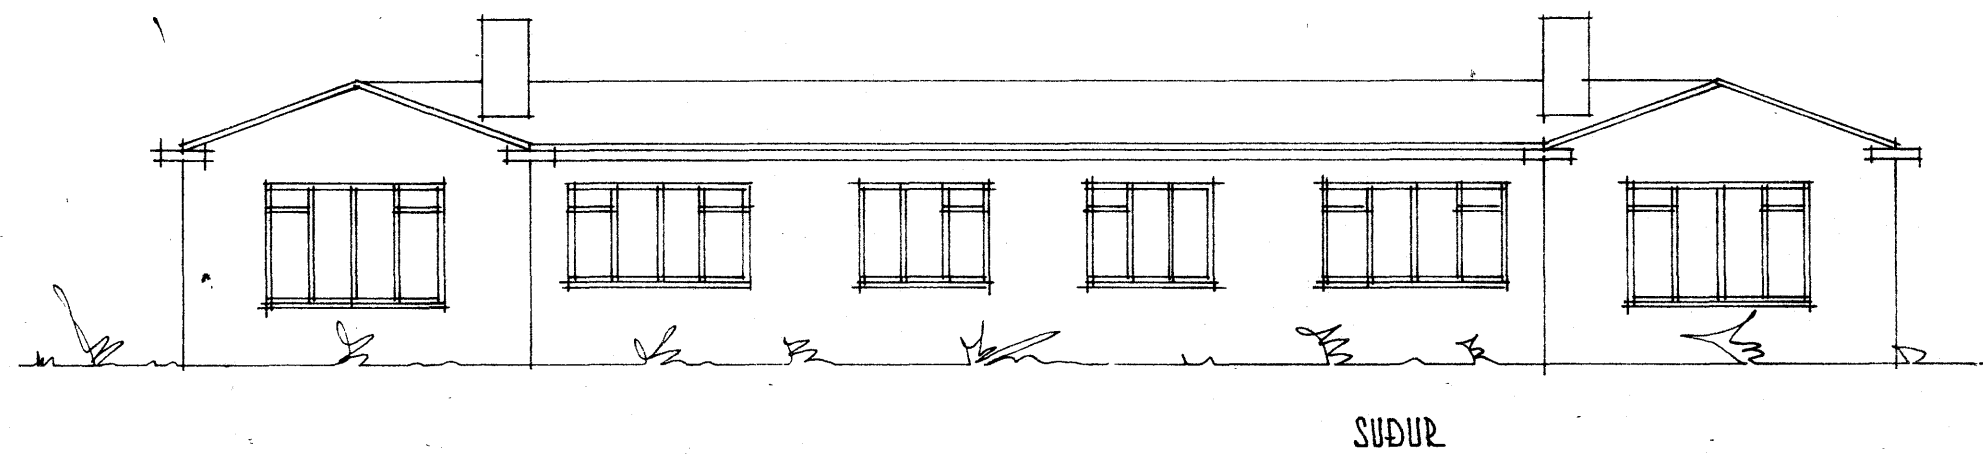


Samþykkt á fundi  
 bæjarstjórnar Akureyrar 10. júlí 1969  
*Guðlaugur Þorsteinsson*  
 byggingarfulltrúi

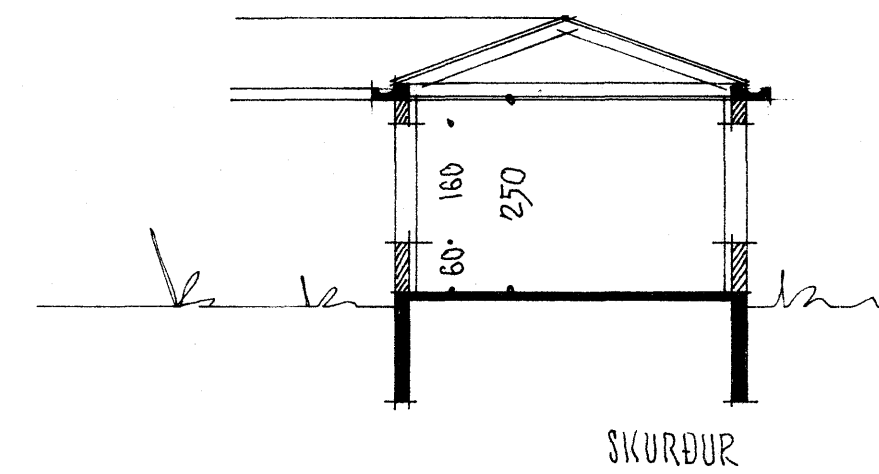

34,5m<sup>2</sup> 107m<sup>3</sup>

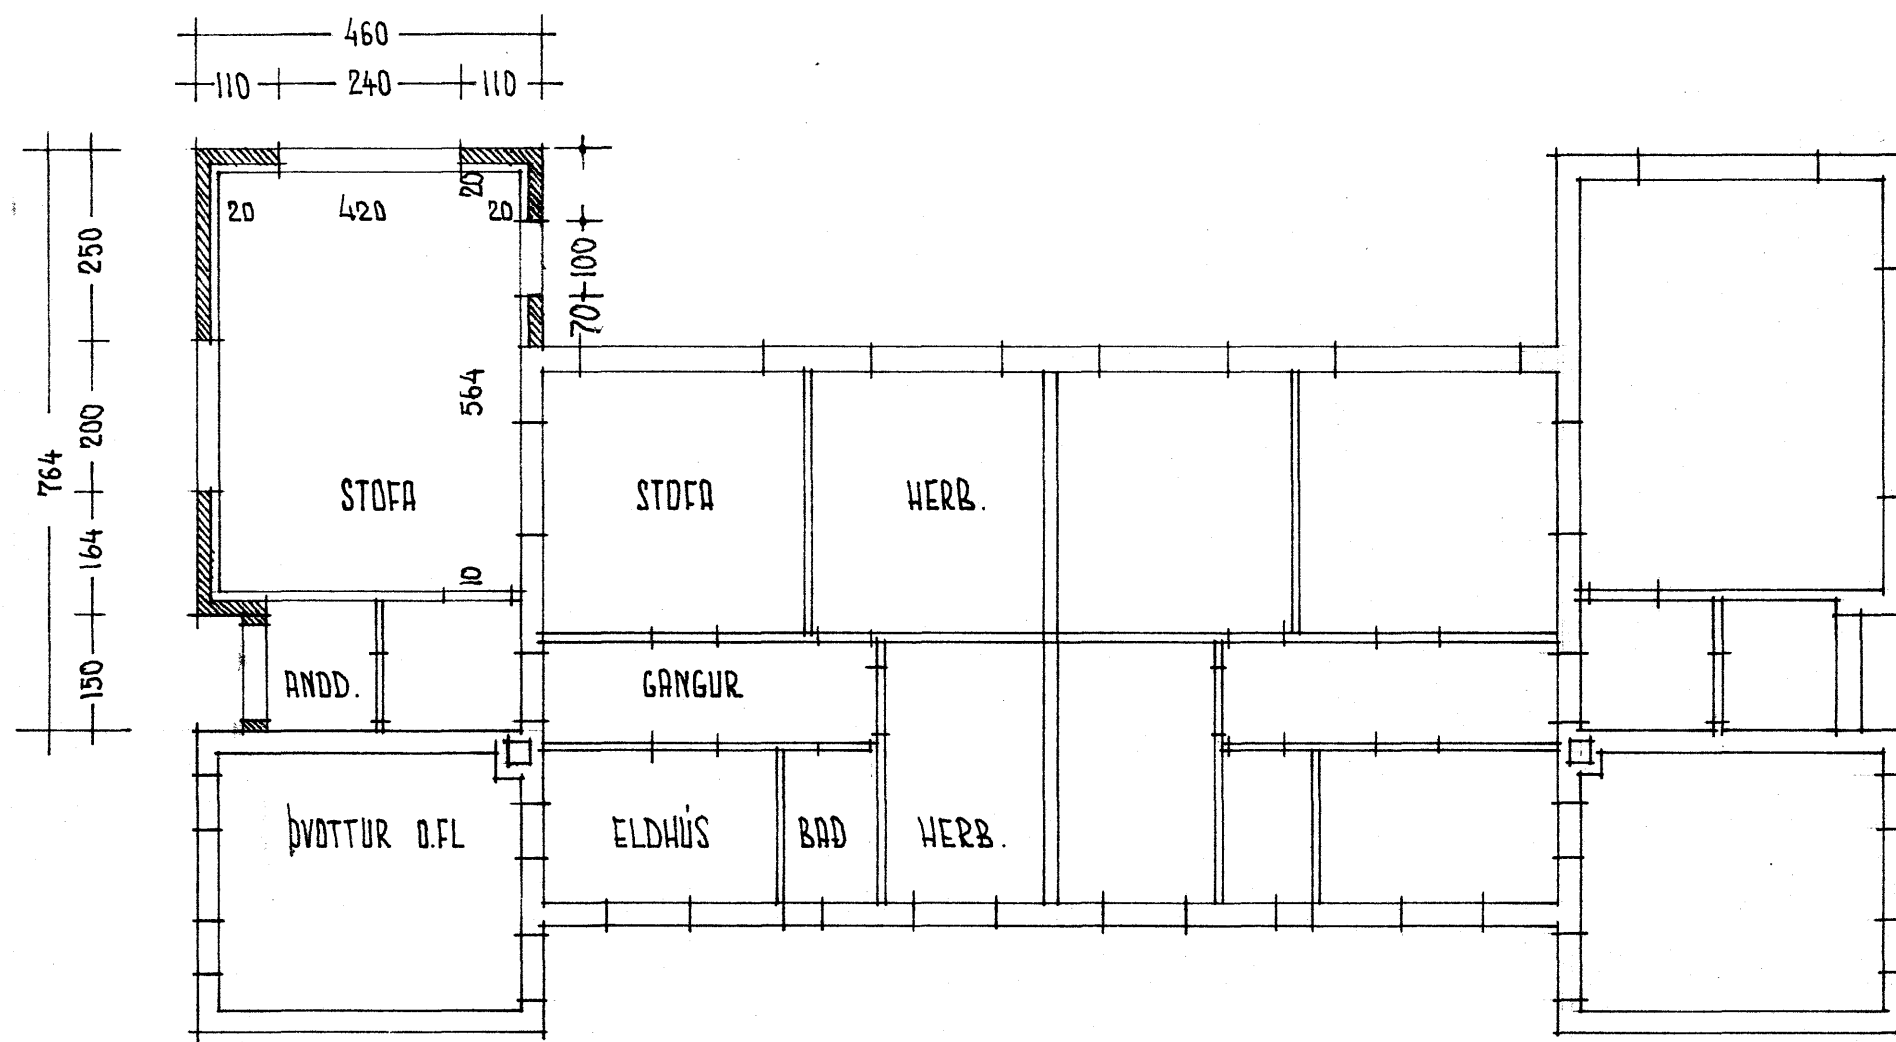

Ændringar	EYRARVEGUR 11 VIÐBYGGING	Málestok 1:100	Dato	Sign.
	PLAN, ÚTLIT, SKURÐUR			
	AKUREYRI 21. JÚLÍ 1969 <i>Mikael Þorsteinsson</i>	Erstatter: Nr.		(6872)