




Samþykkt á Fundi bæjarstjórnar
Akureyrar 19. apríl 1966

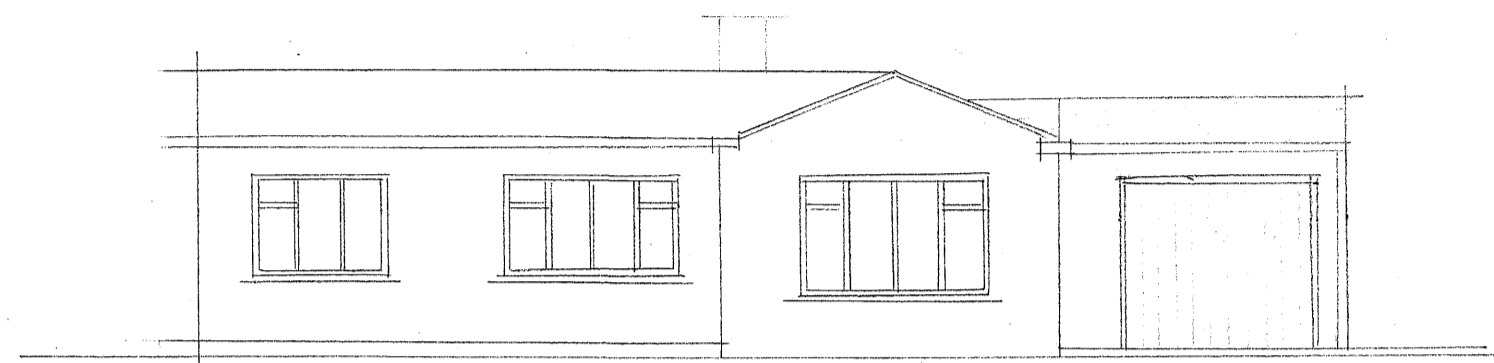


SÚÐUR

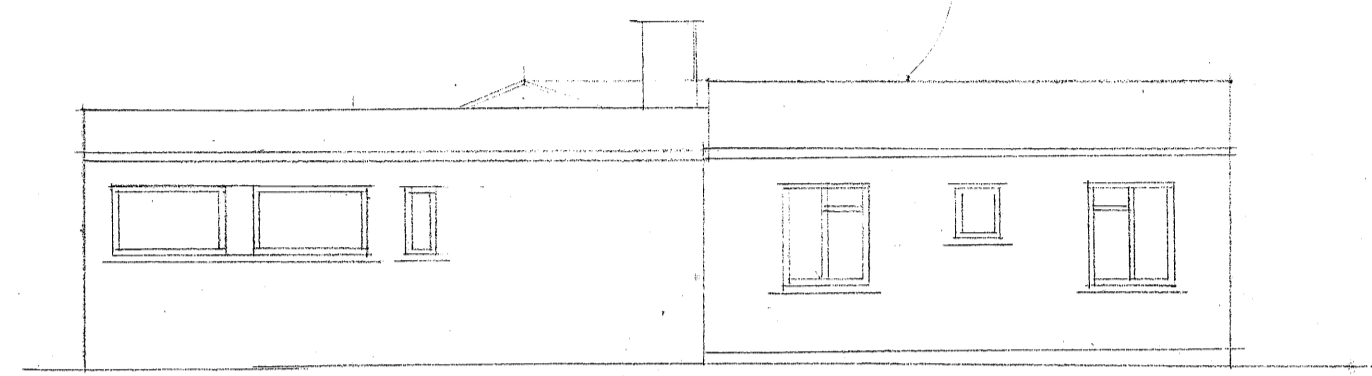


NORÐUR

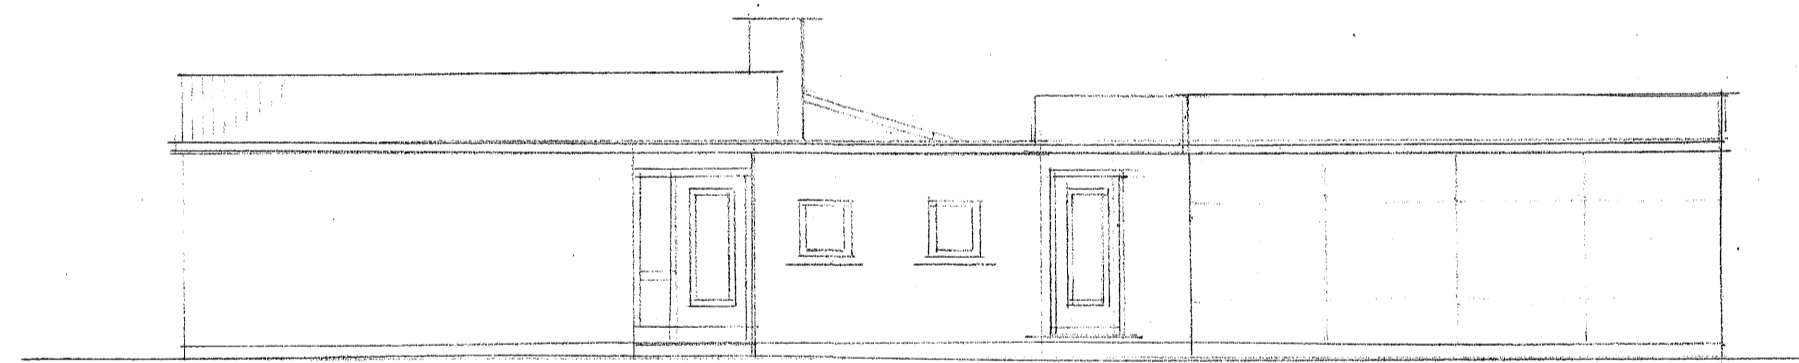

AUSTUR

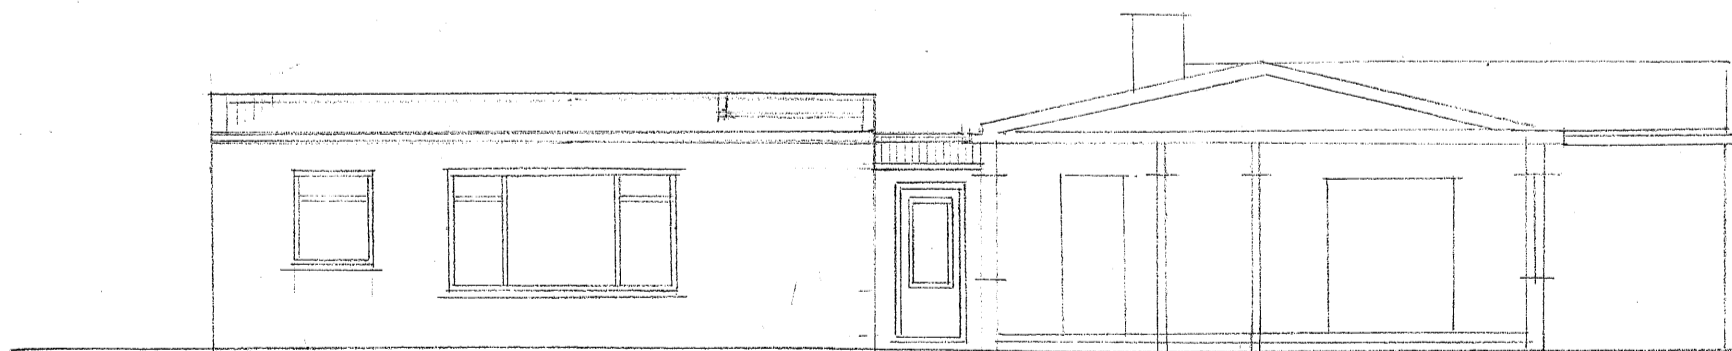


VESTUR

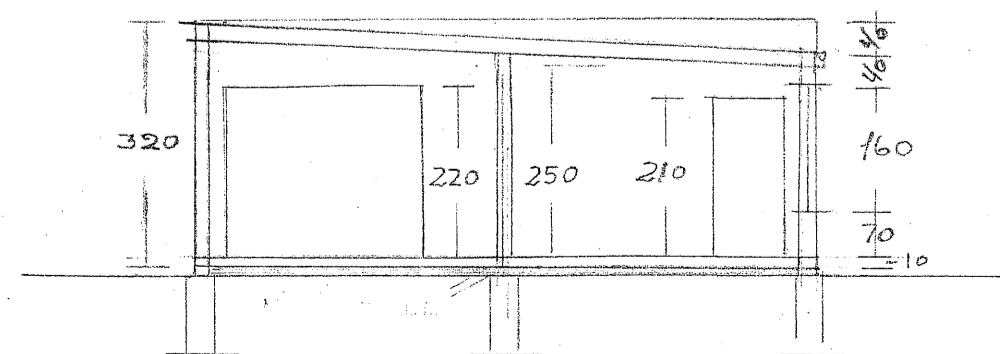


SKURÐUR A-A

M 1:100

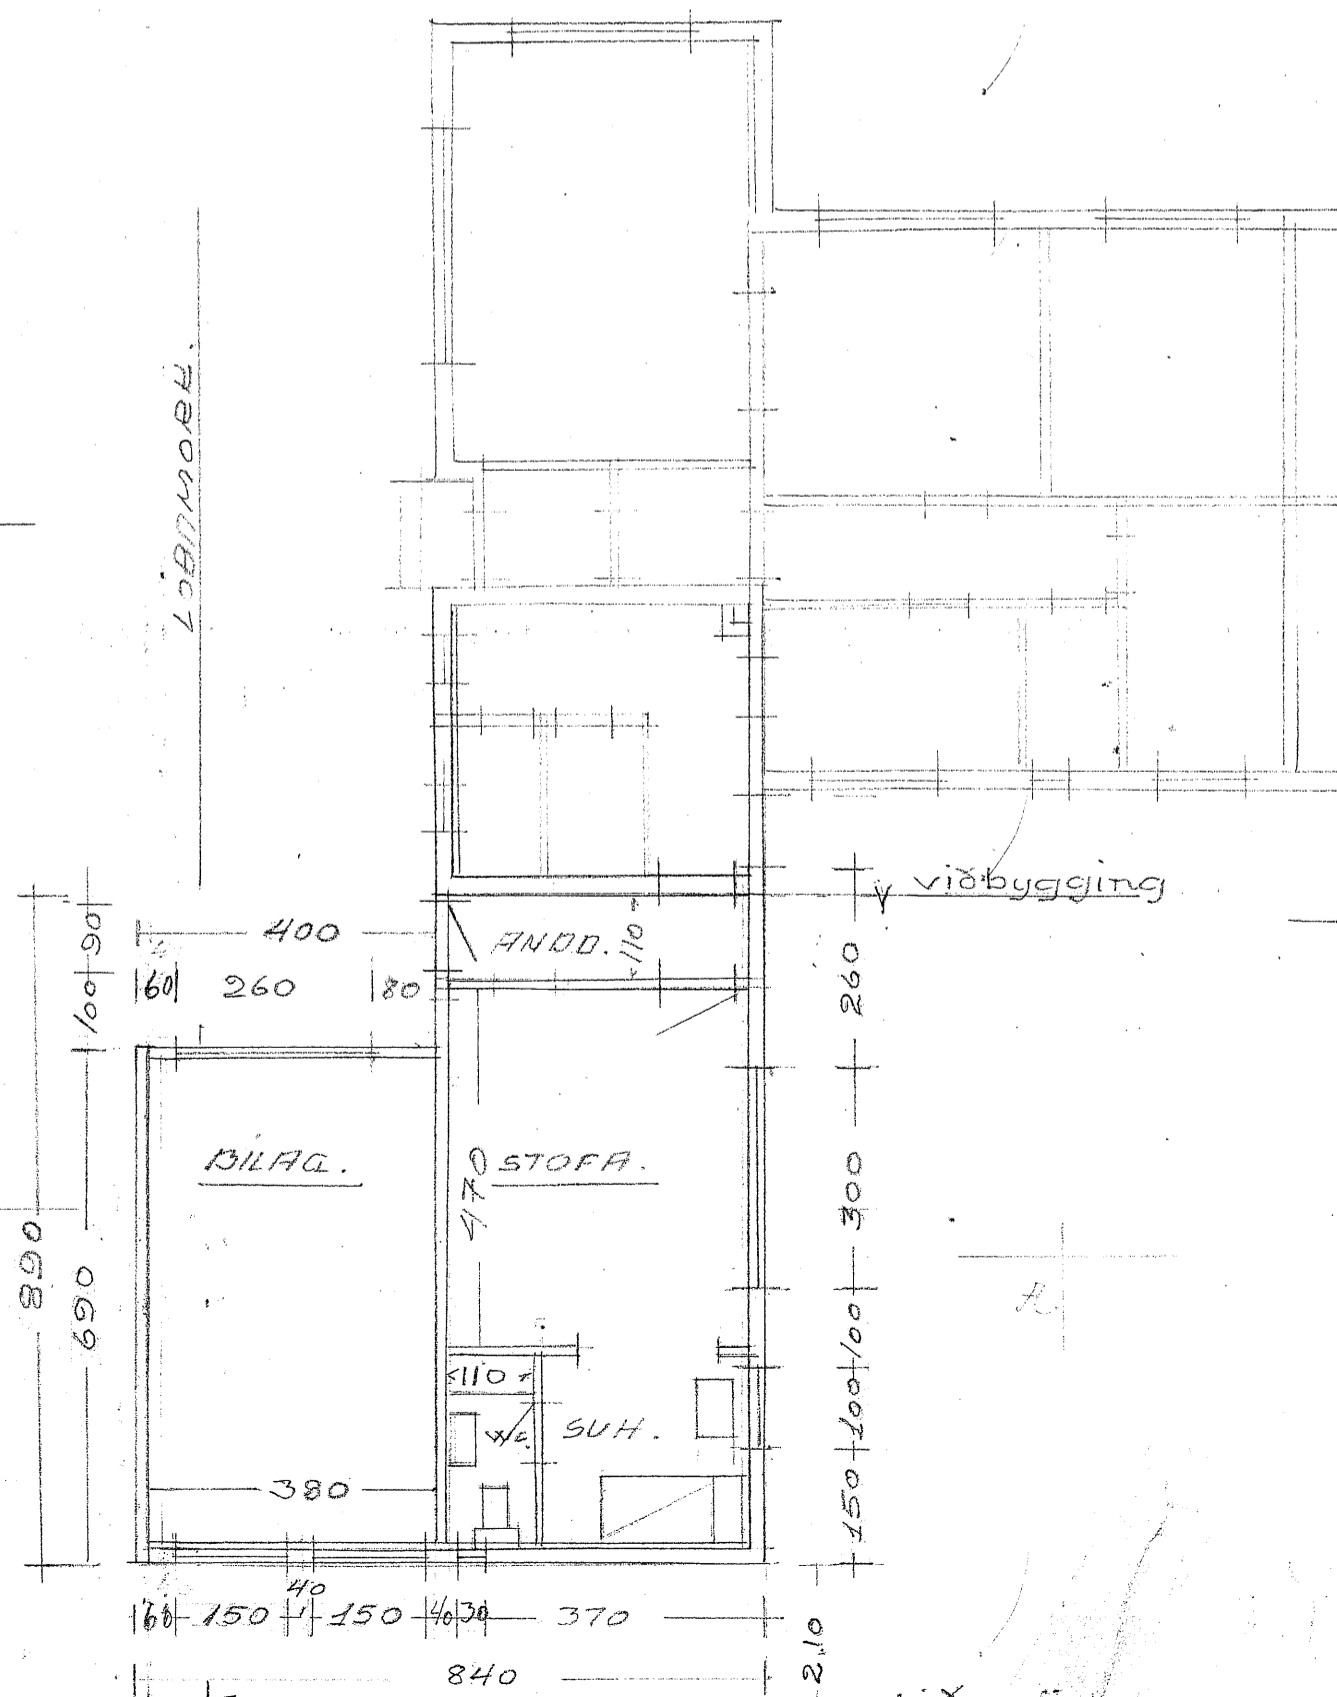

66,76 m² 192 m³

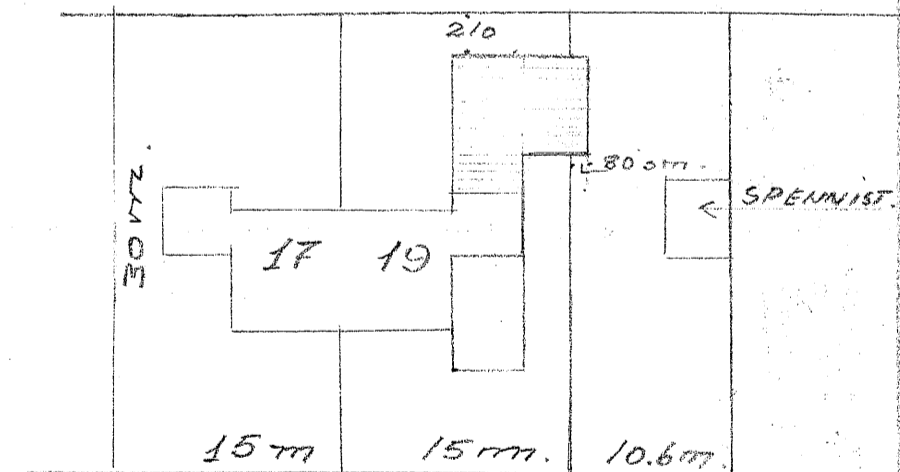

RESTORUM

M 1:500

6883

EYRARUEGUR 19. VIÐBYGGING.

AKUREYRI 3.3.1965.

Jörgun Sæmundur

Löðamöte