

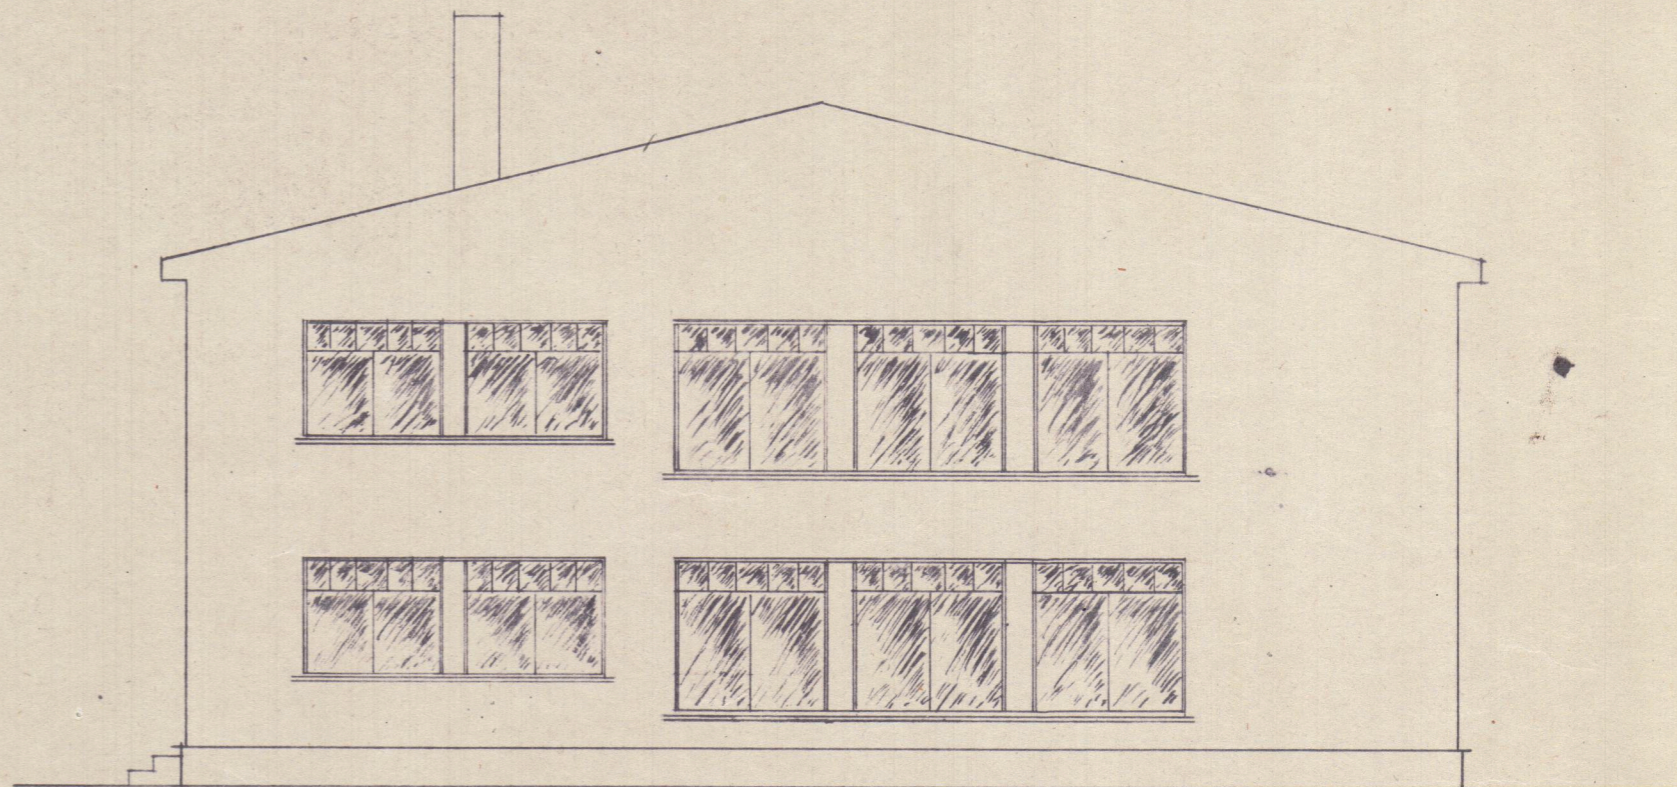


NORÐUR HLÍÐ.

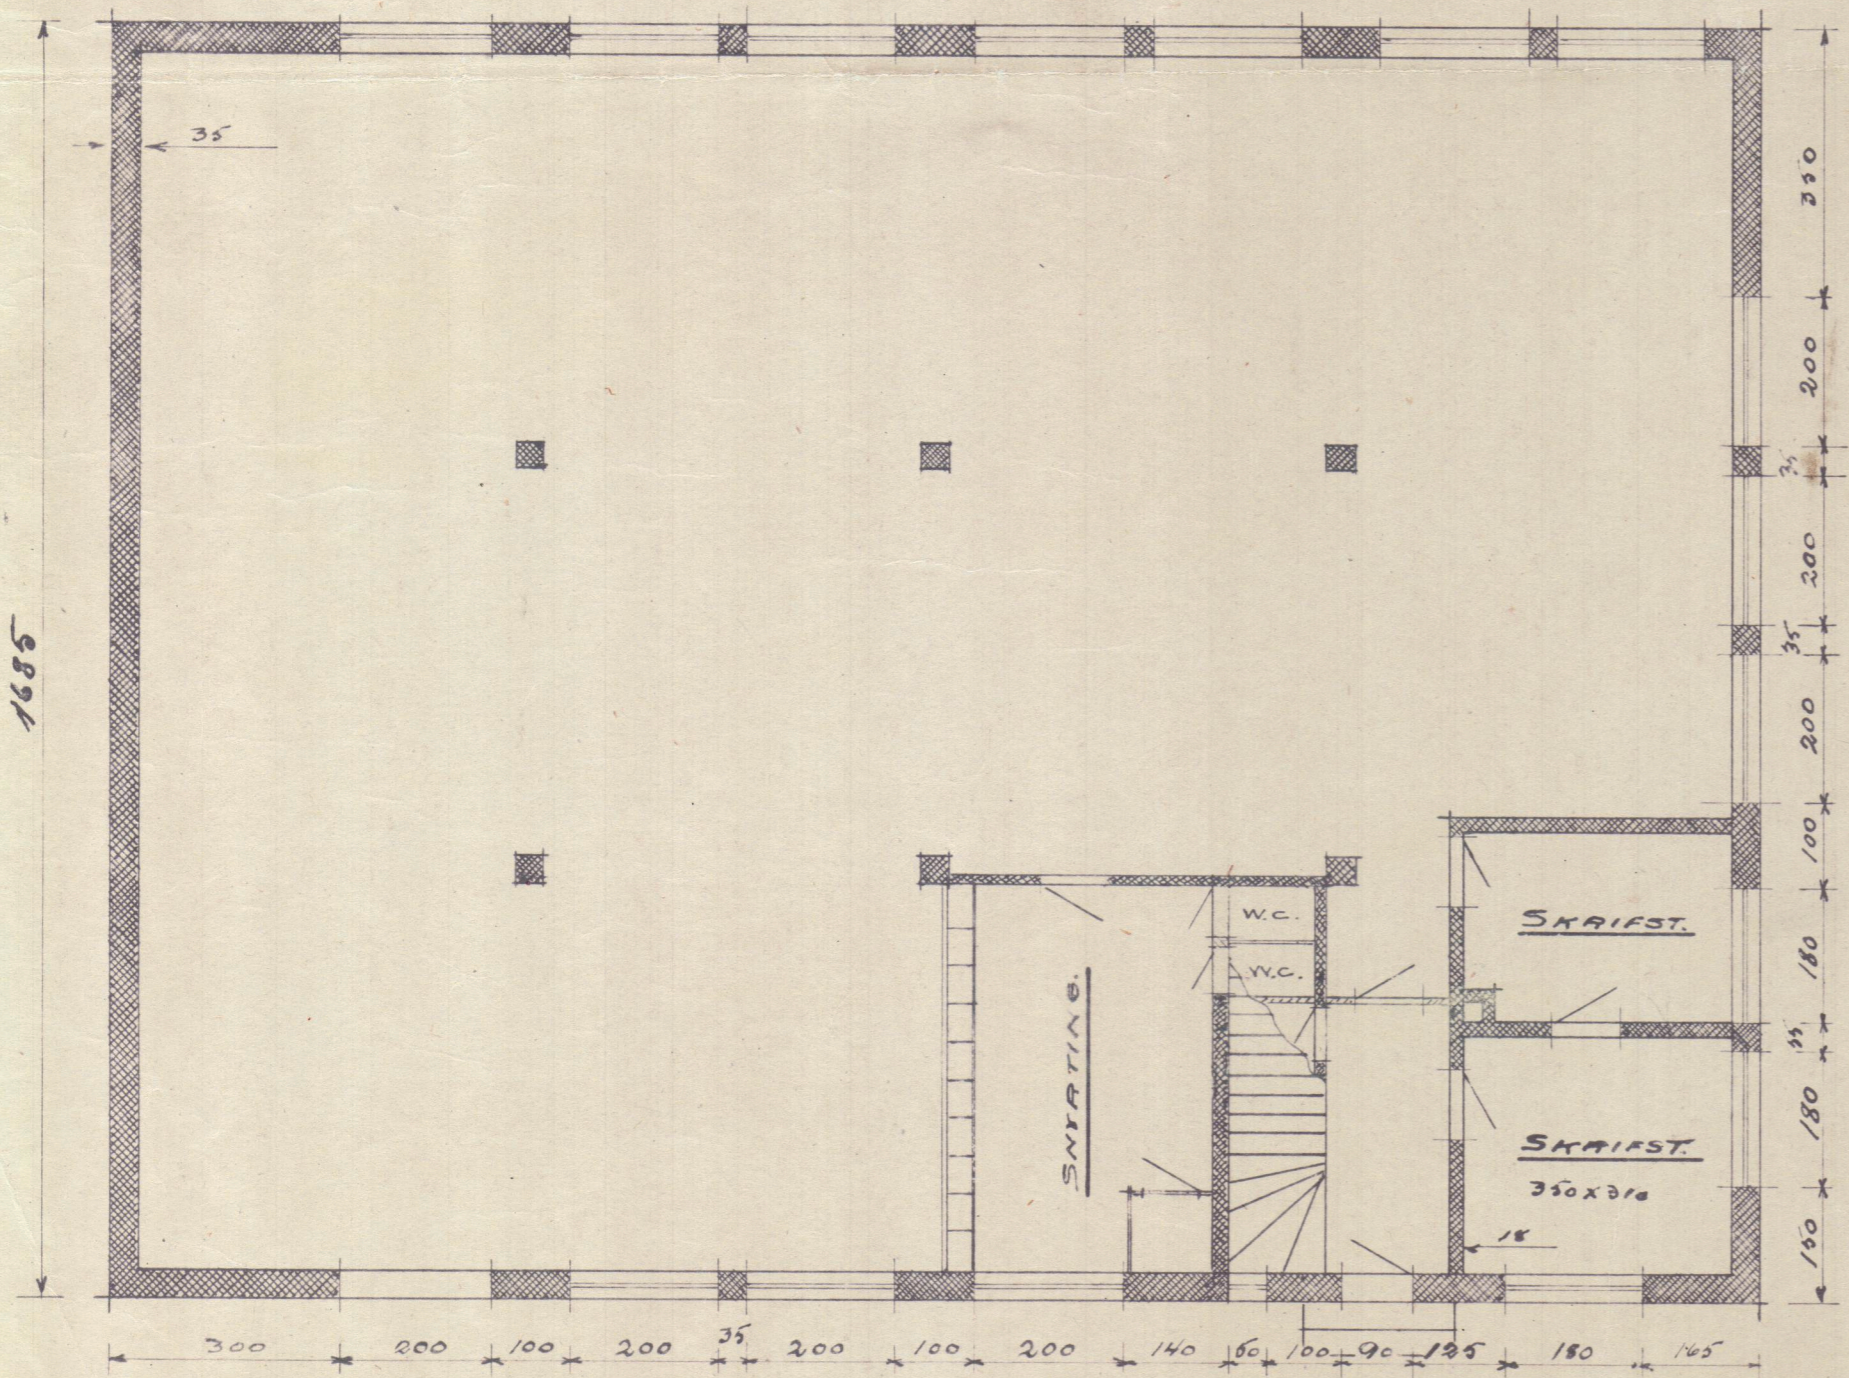


VESTUR STAFN.

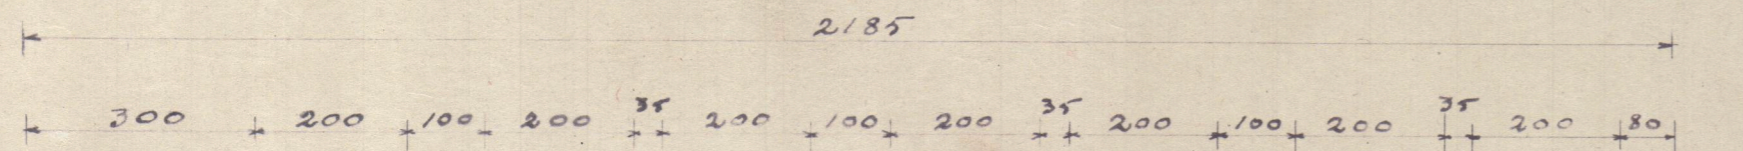

NEDRI HÆÐ.

368,17 m²

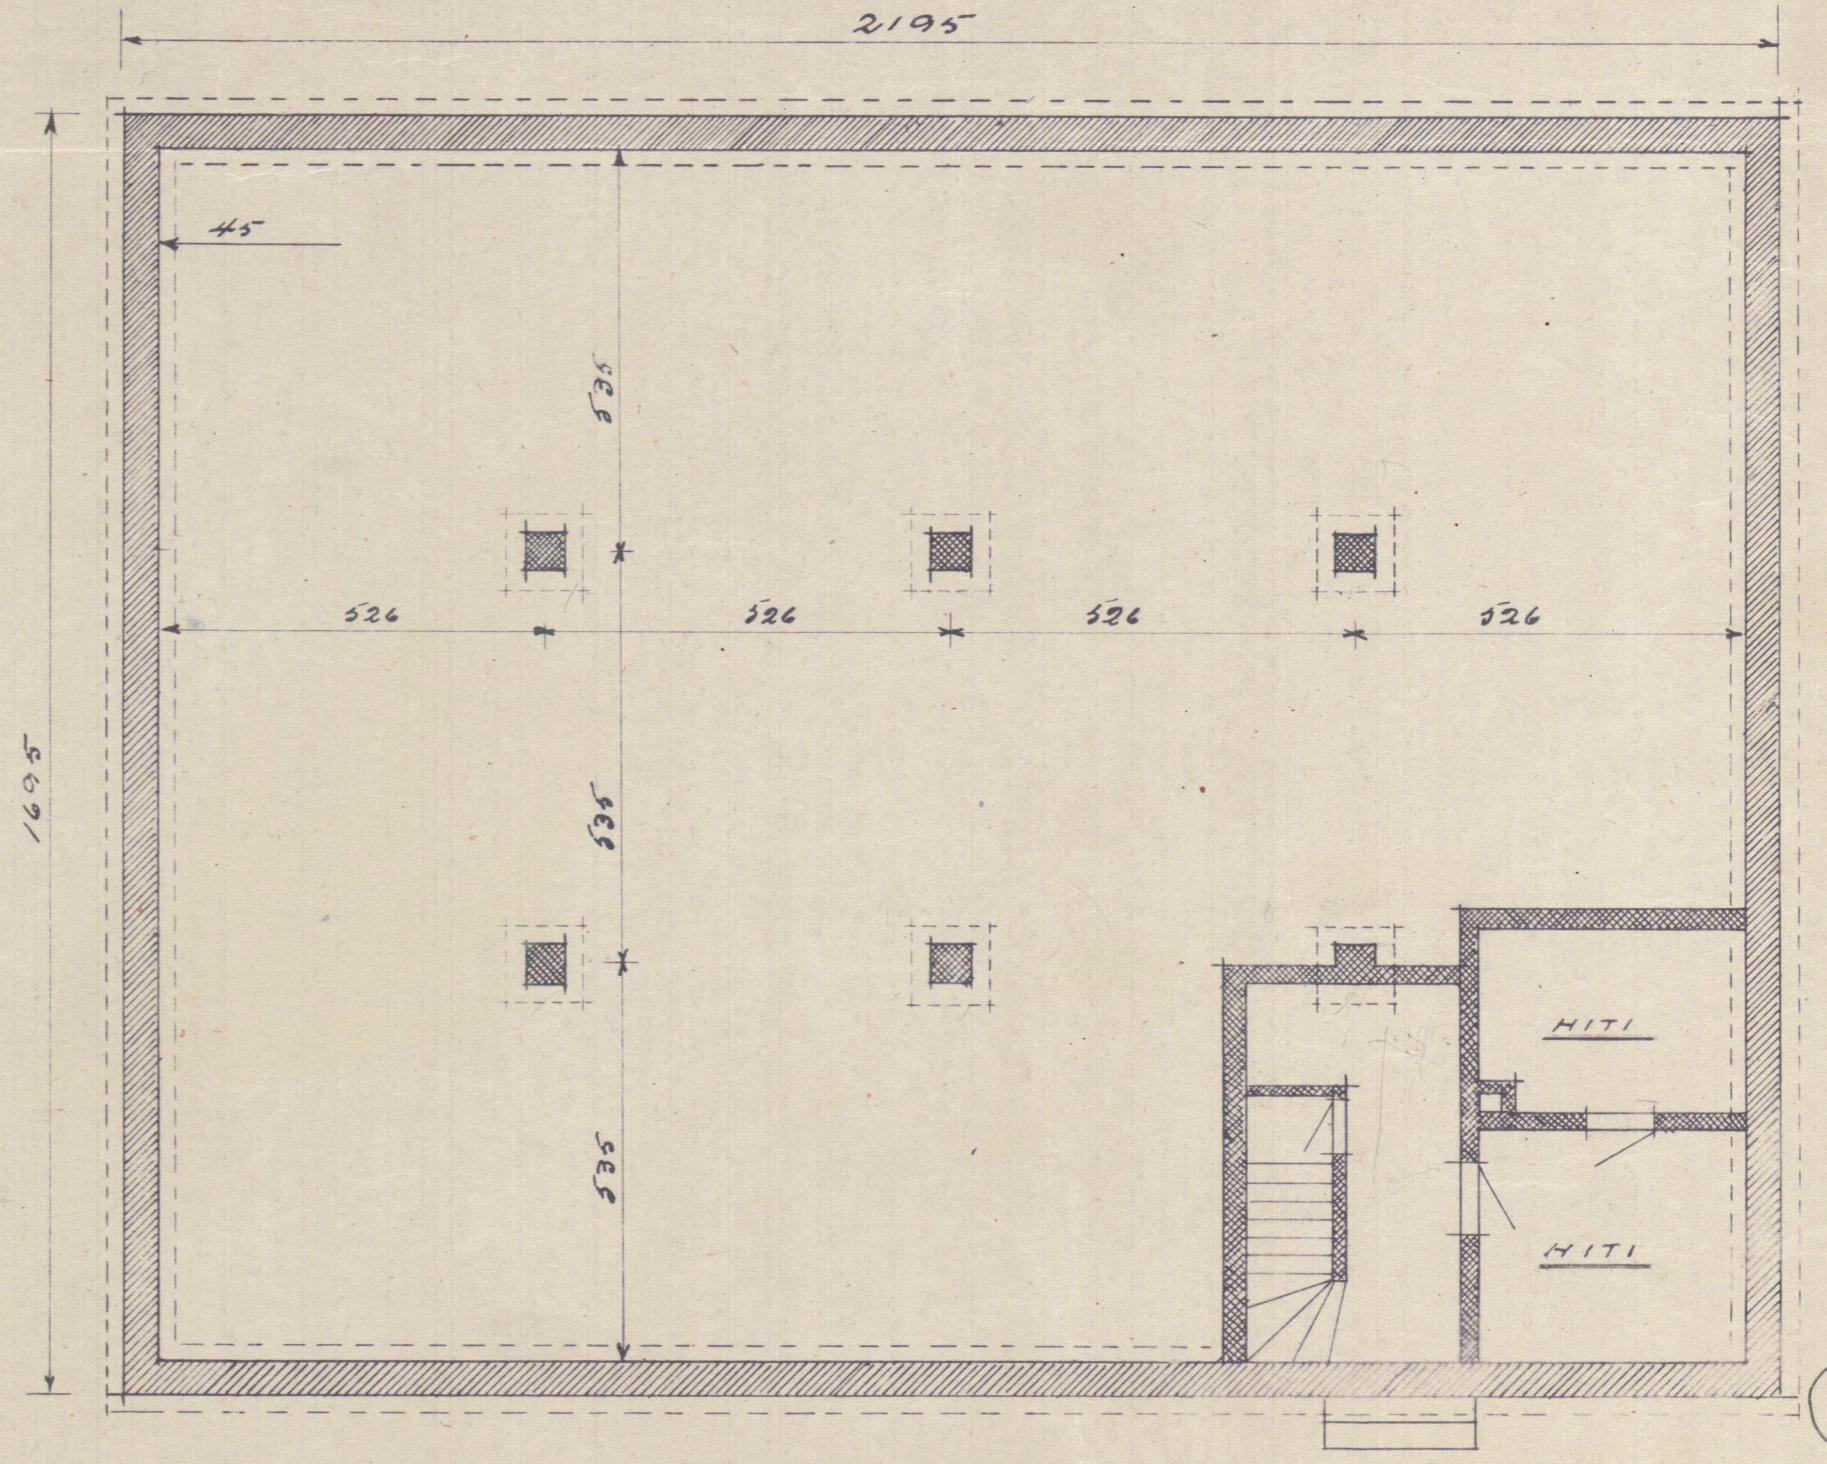

UNDIRSTØÐUR OG KJALLARI.

A4338

Ákveðni, 1. maí 1945
 Guð. P. Ragnir