



SUÐURSTAFN M:1:50

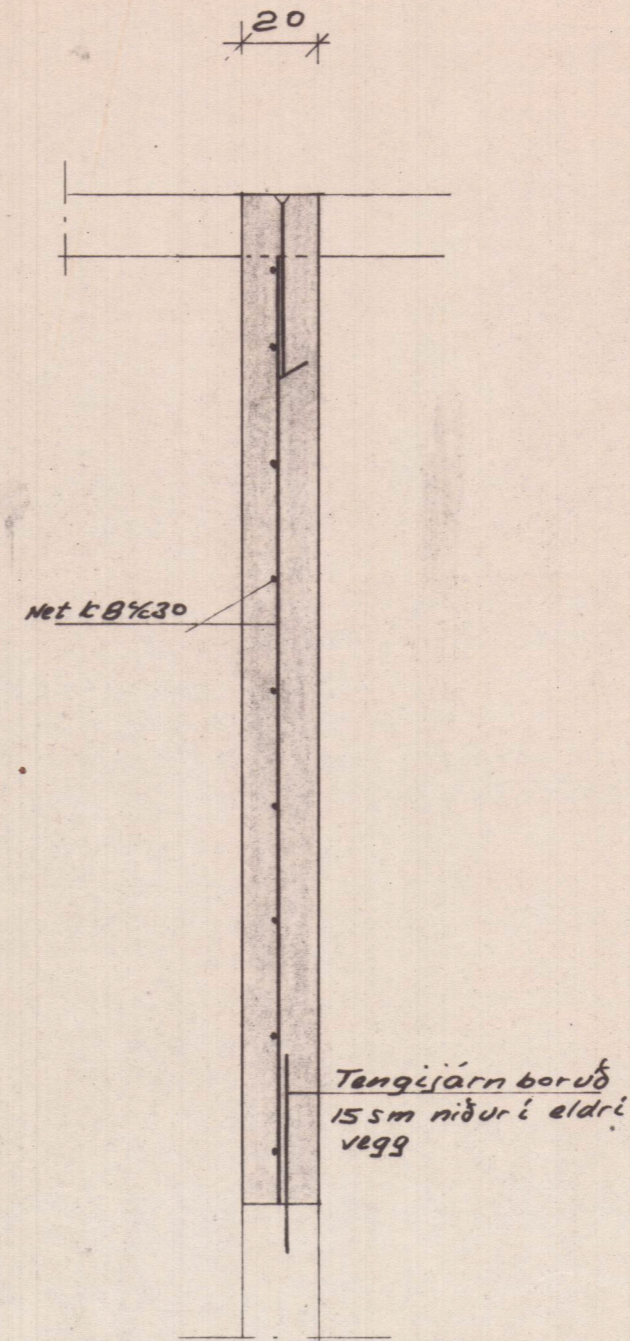


SNID 11

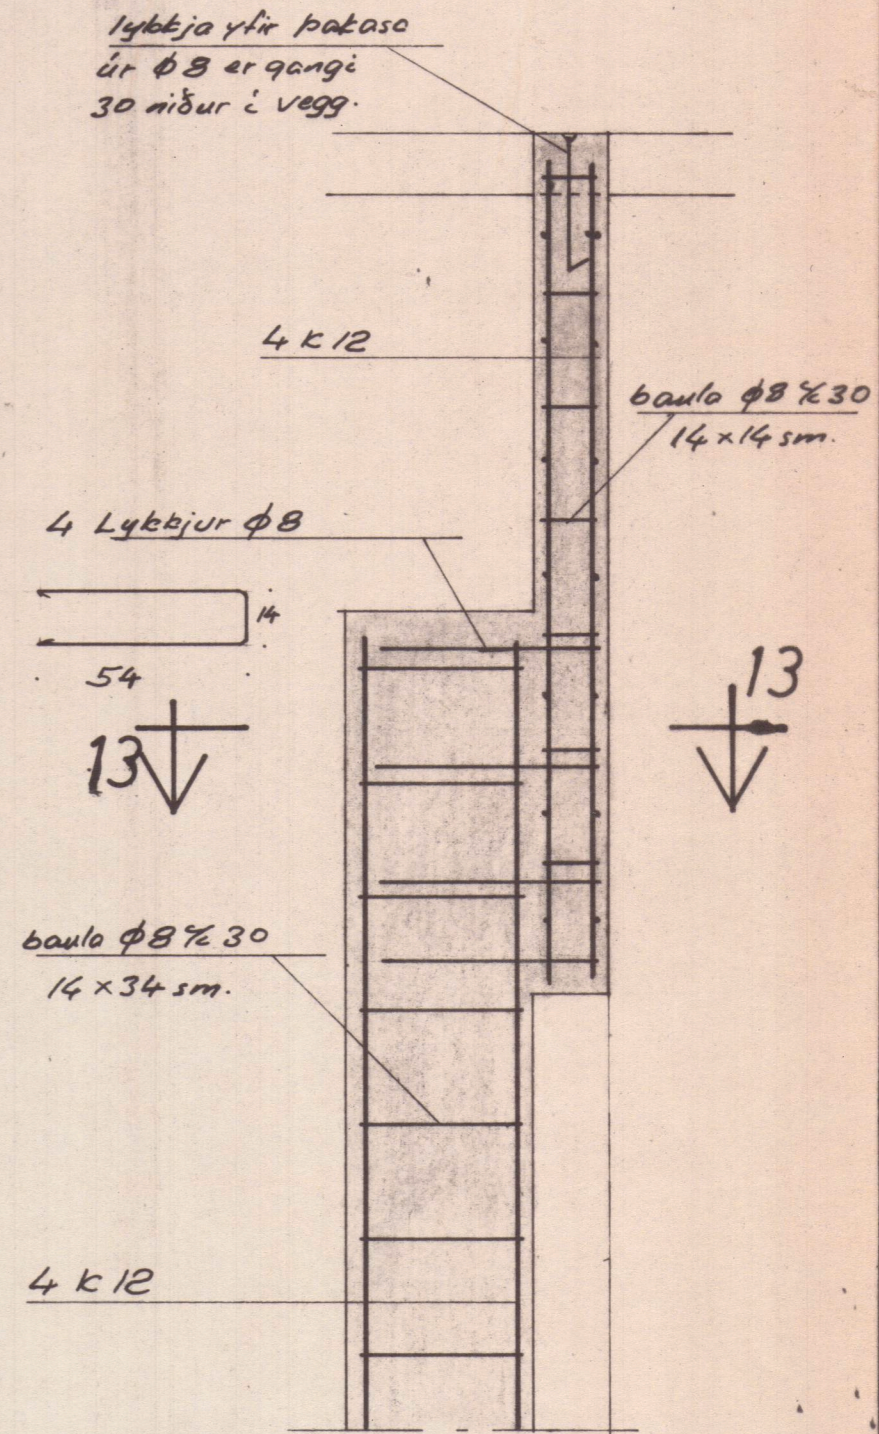

SNID 12

SJÁ SKÝRINGAR Á BLAÐ B.1 og B.2

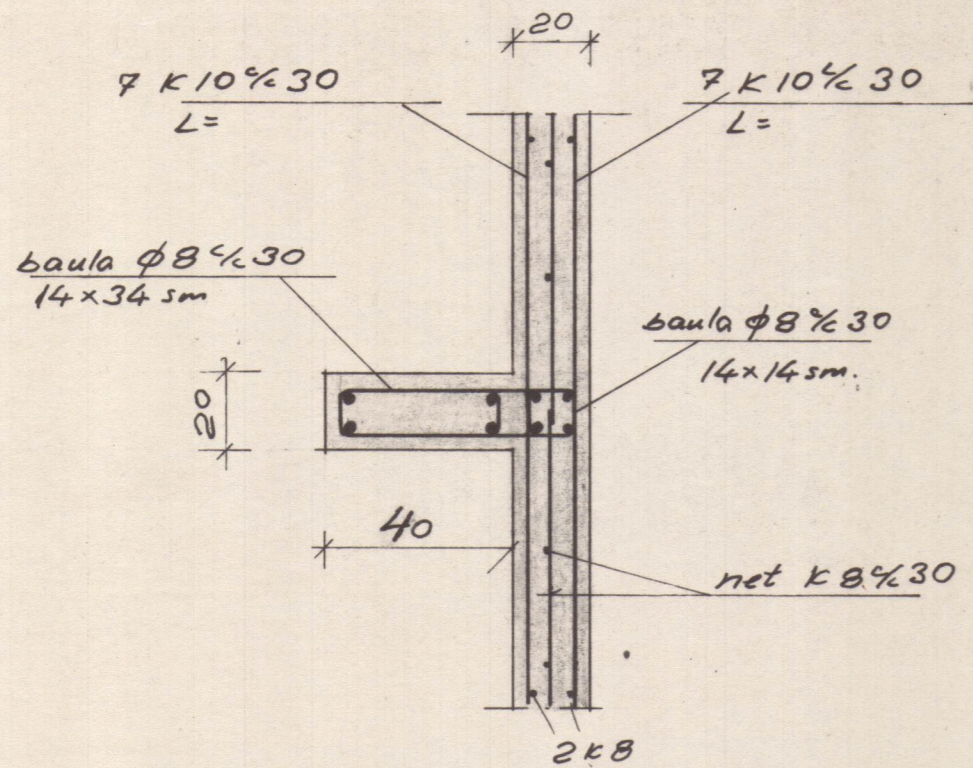

SNID 13

B4443  
GRÁNUFÉLAGSGATA 47

BLAÐ B-4	SUÐUR STAFN	1:50 Mkv. 1:20
	TÓMAS B. BÖÐVARSSON	Dags. 4.10.1975.
		Samp.