




Hús við Grænugötu

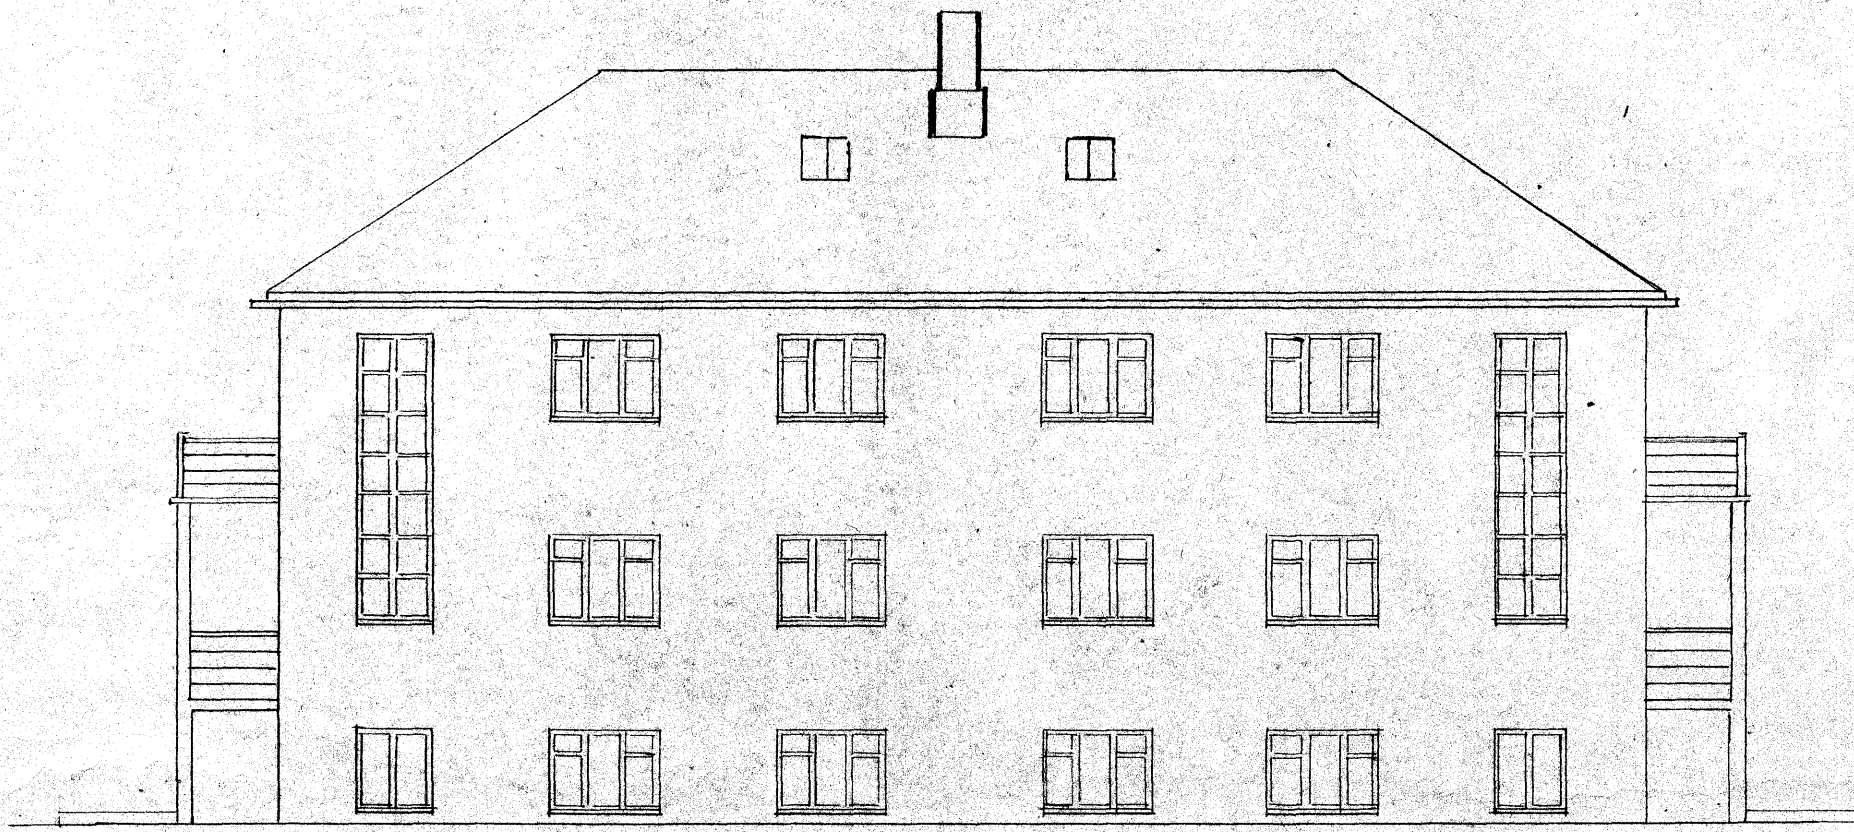


Norður

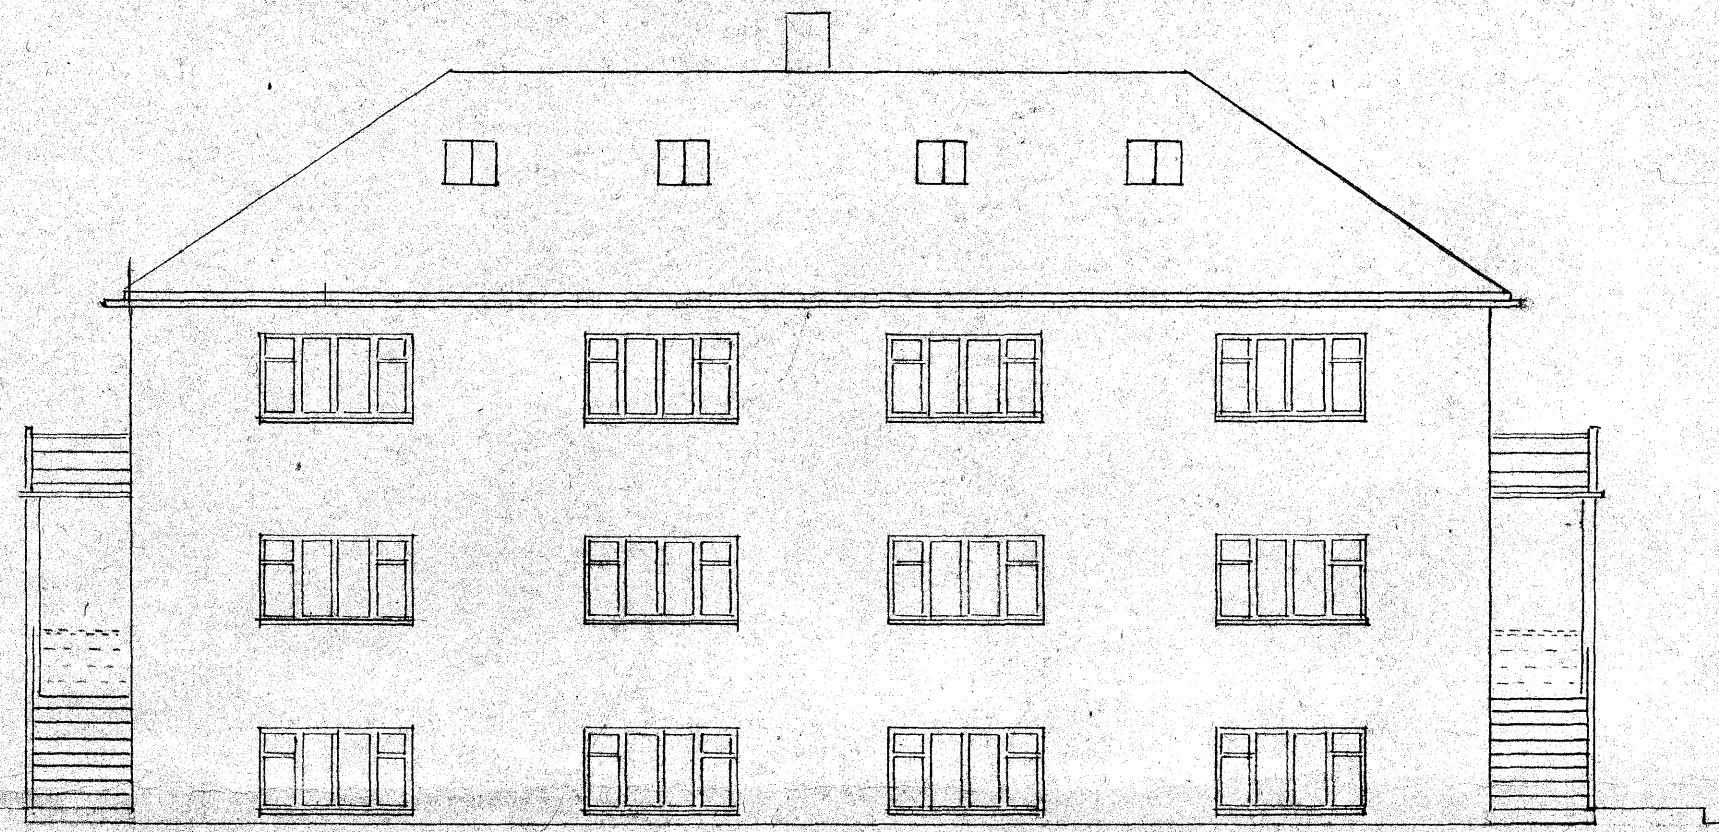



Suður

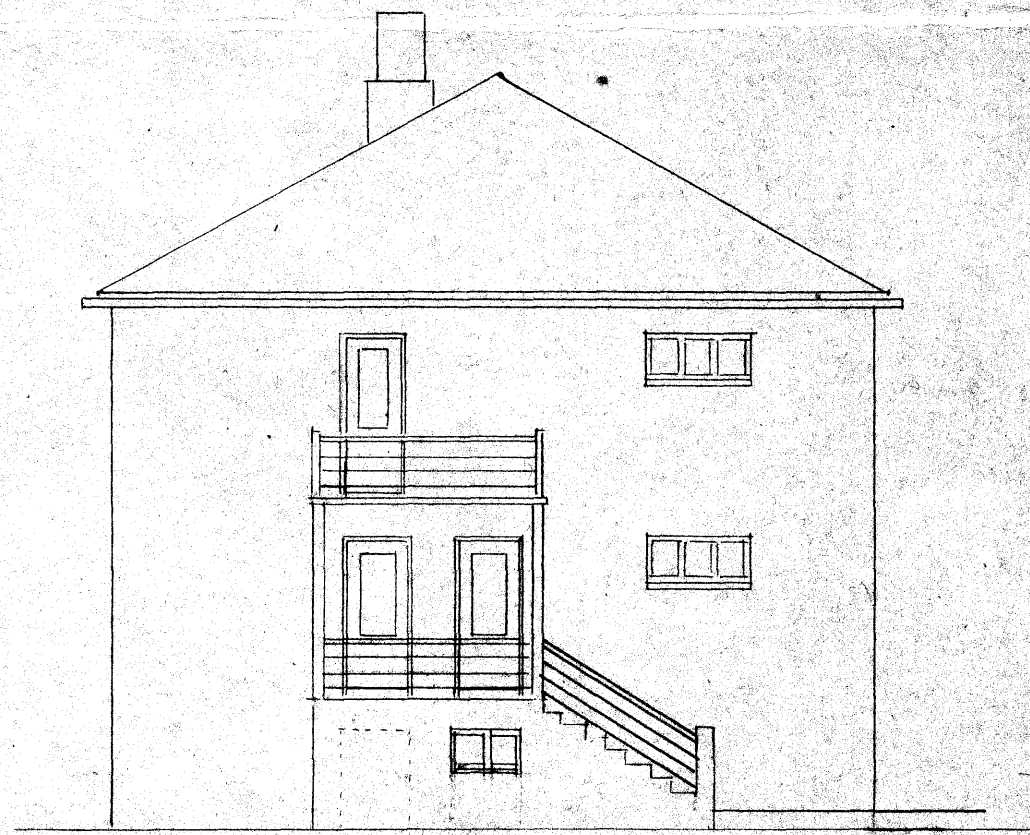

Vestur

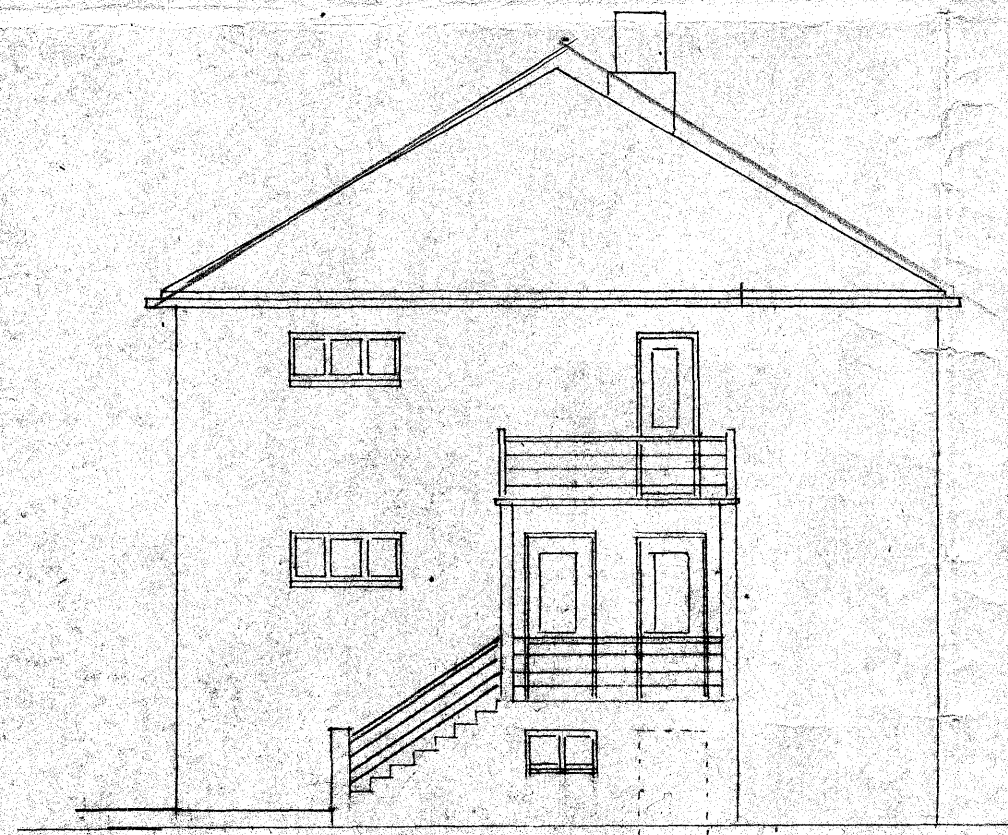

Austur

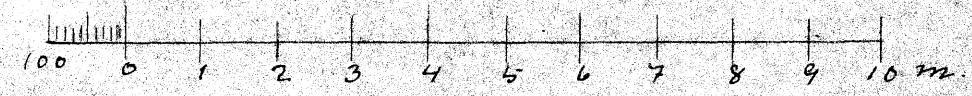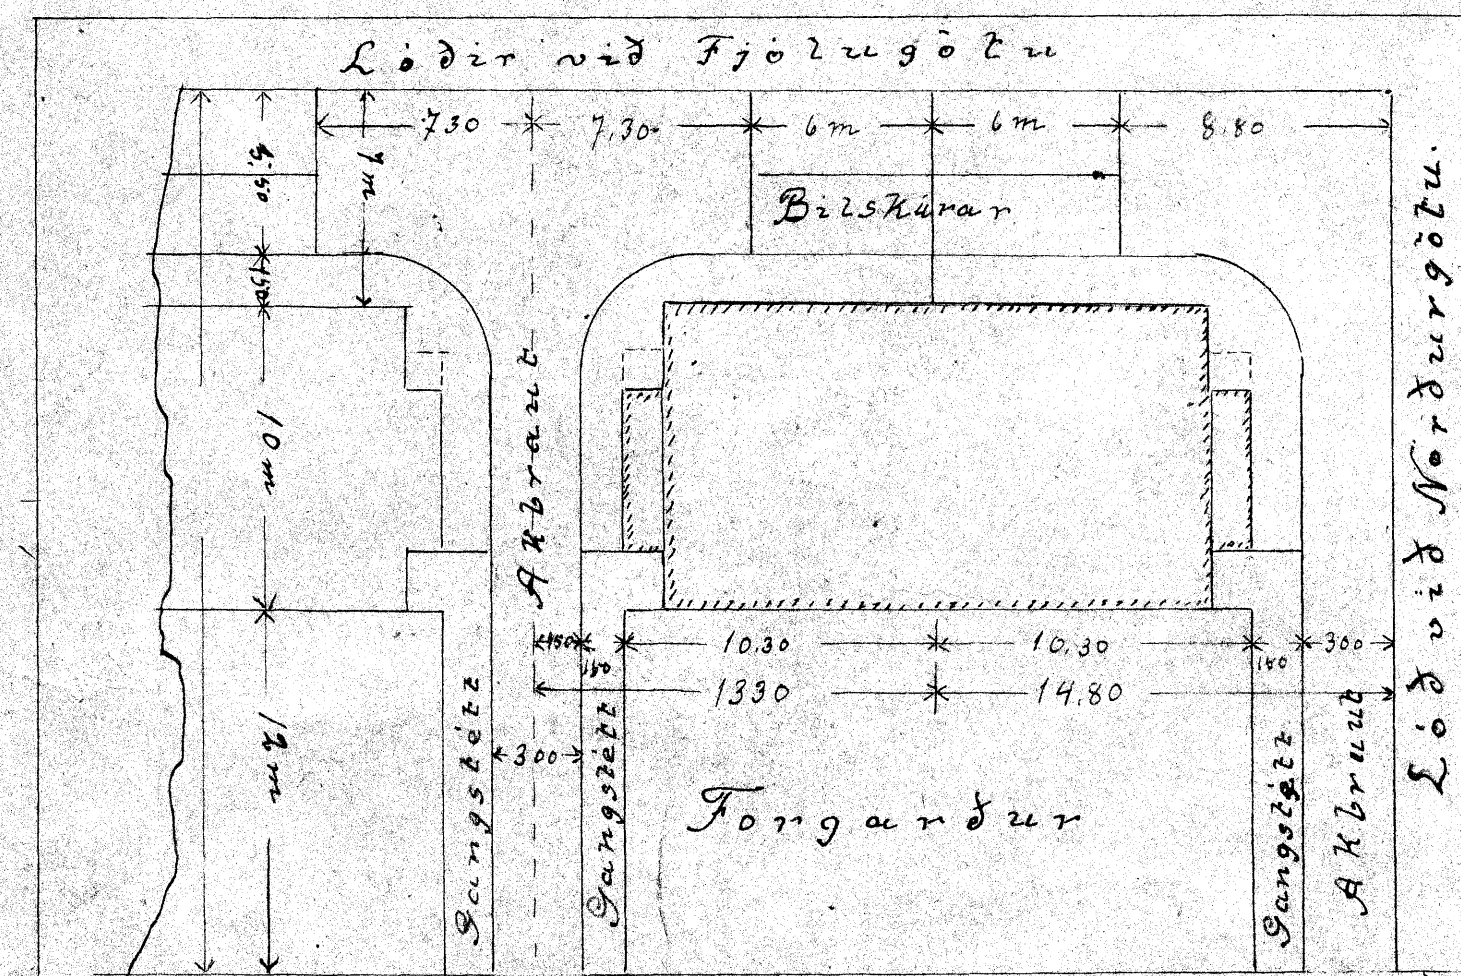

(A3490)

Akureyri 17/4 1946
Sigurður Hámarsson

Afsaða 1:250