

Samþykkt á fundi  
bæjarsjórnar Akureyrar  
03 JUNI 2003  
Byggingafulltrúi

Teikningar af núverandi húsi eru byggðar á uppstillingarteikningum dags. 1999 unnar af:  
Finni Birgissyni arkitekt fal

→ = flóttaleið

**Hafnarstræti 57**  
**Samkomuhús**  
Viðbygging/breytingar

Aðaltekning  
Afstöðumynd


nr. / útgáfa:   
mælikvarði: 1:200  
dagsetning: 22.01.2003  
teiknað: PT  
samþykkt: PT  
útgáfa breyting dags.

*Finn Birgissyni*

659  
MÓTTEKIÐ  
16 MAI 2003  
BYGGINGAFULLTRÚI  
AKUREYRAR

**arkitektur.is**

Hverfisgata 28 • 101 Reykjavík • sími 562 5020 • fax 562 5086  
Kaupvangsstræti 23 • 600 Akureyri • sími 462 6727 • fax 461 1507  
netfang arkitektur.is@arkitektur.is http://www.arkitektur.is  
Arkitektar fal  
Elin Kjartansdóttir Gísli Jón Kristjánsson Haraldur Órn Jónsson  
Páll Tómasson Helga Benediktsdóttir Guðmundur Gunnarsson

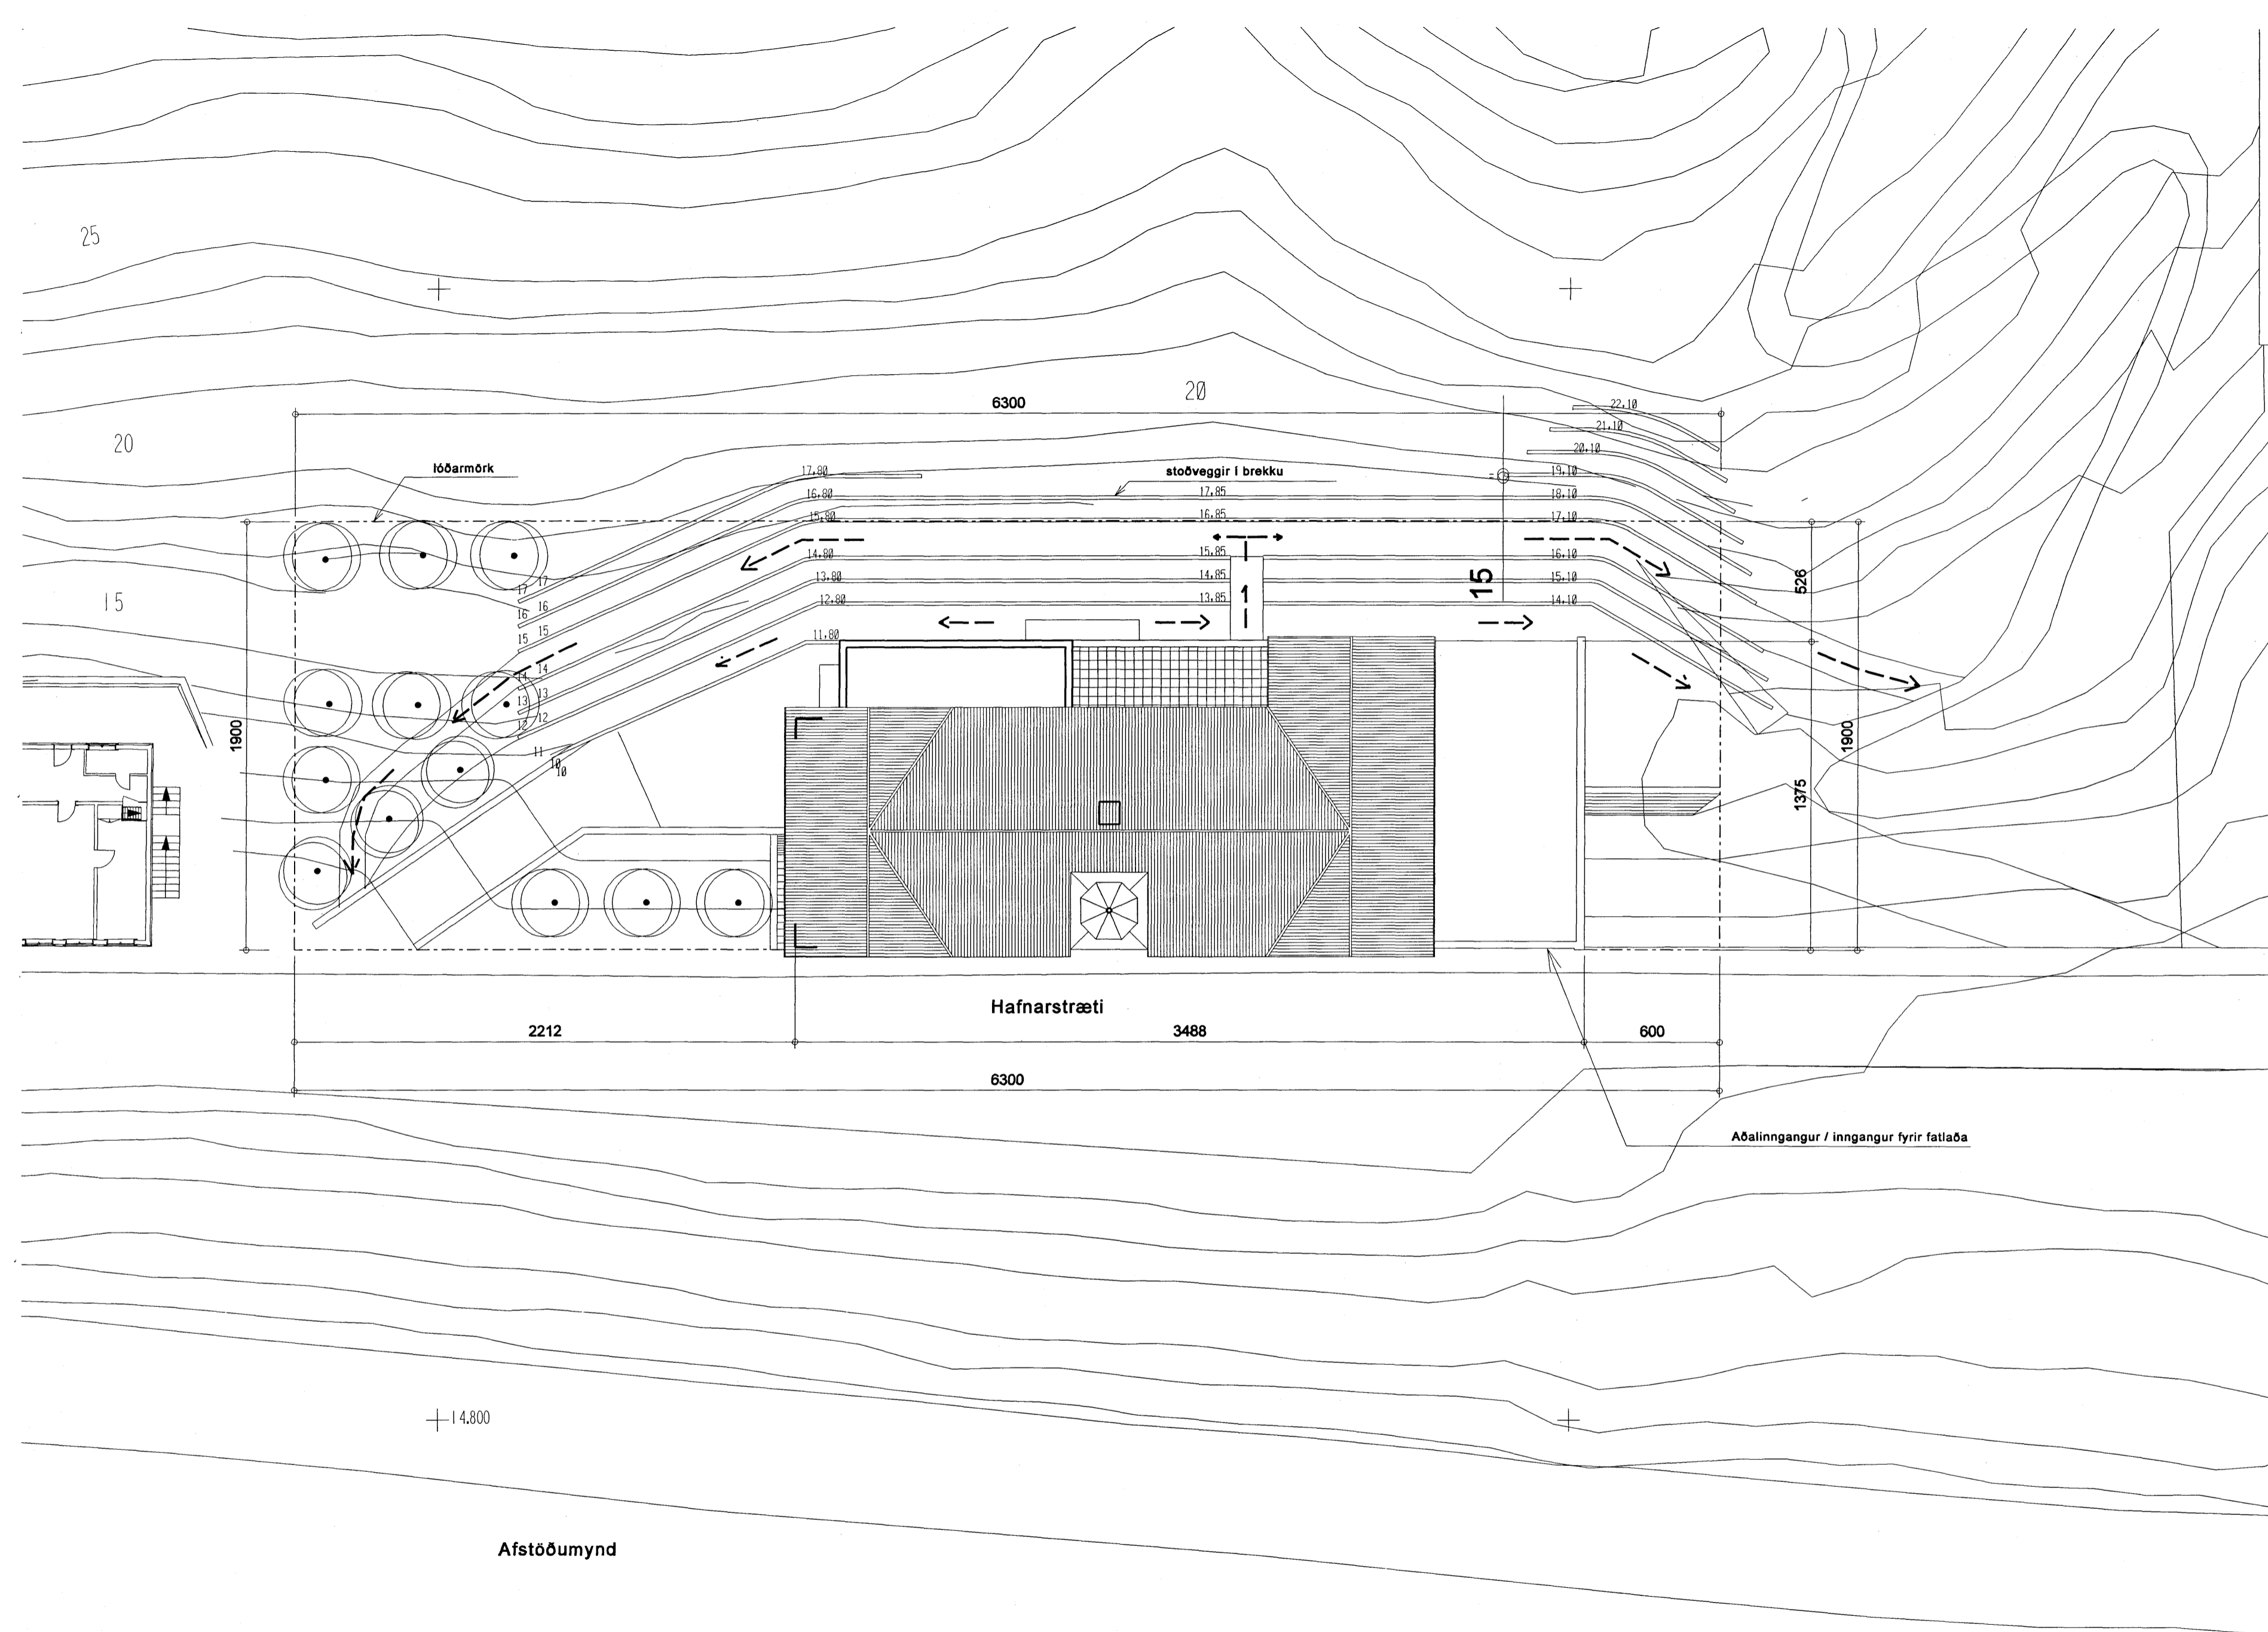

Afstöðumynd