Samþykkt á fundi
bæjarstjórnar Akureyrar 30. júní 1970
[signature]
byggingarfulltrúi

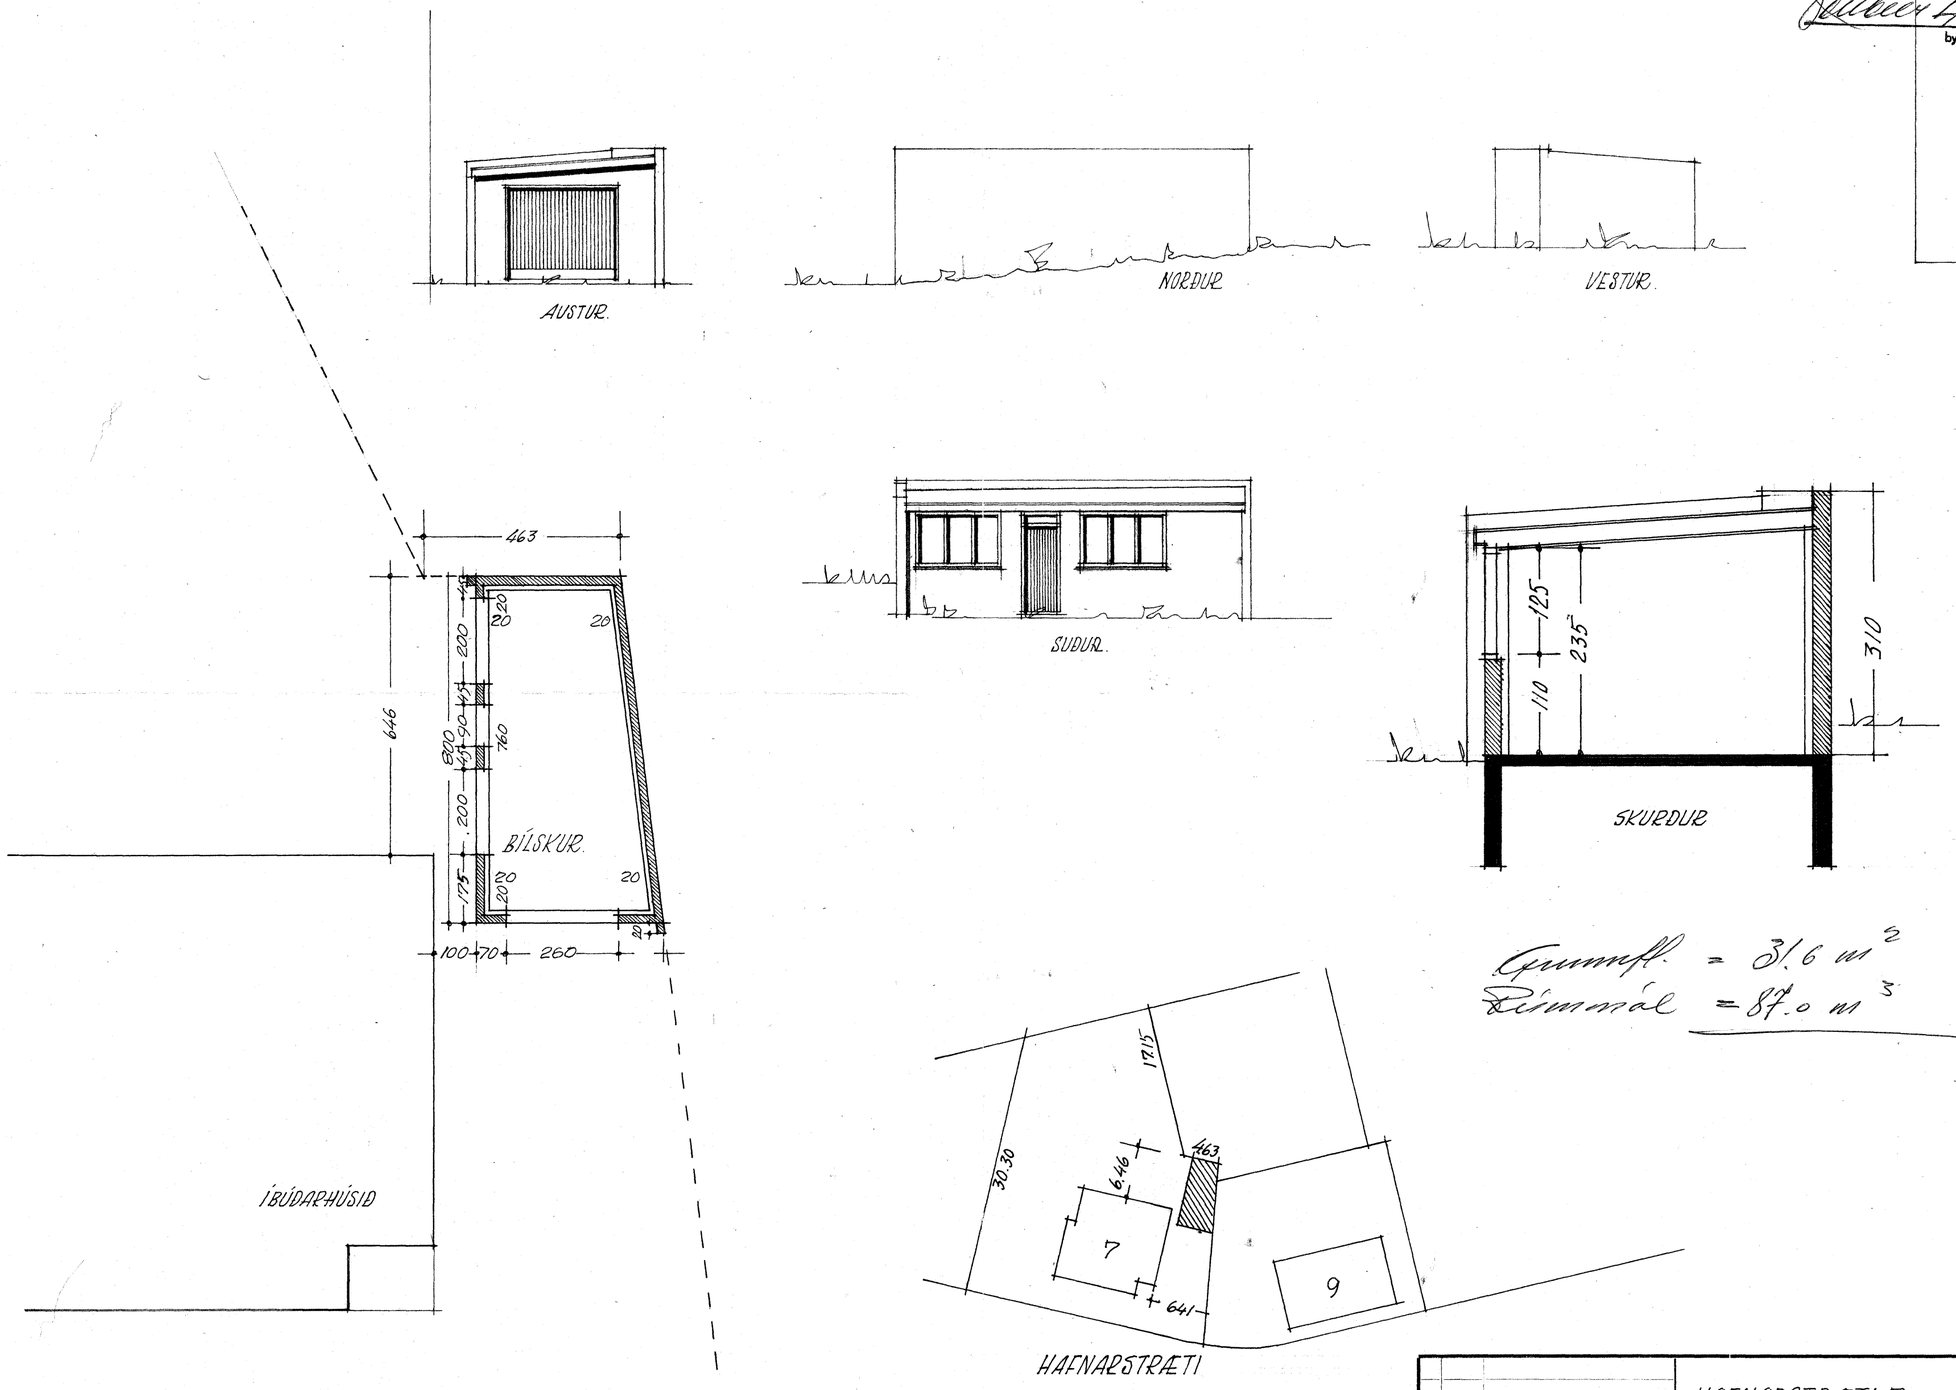

Grunnfl. = 31.6 m²
Rúmmál = 87.0 m³

AG214

	HAFNARSTRÆTI 7. BÍLSKÚR	Málestok 100-500 50	Tegn. / Kontr. / Appr.	Dato / Sign.
	GRUNNPLAN- ÚTLIT-SKURÐUR- AFST	Erstatter:		
	AKUREYRI 22. JÚNI 1970 [signature]	Nr.		
Ændringer		Erstattet af:		