


GRUNNMYND JARÐHÉÐAR

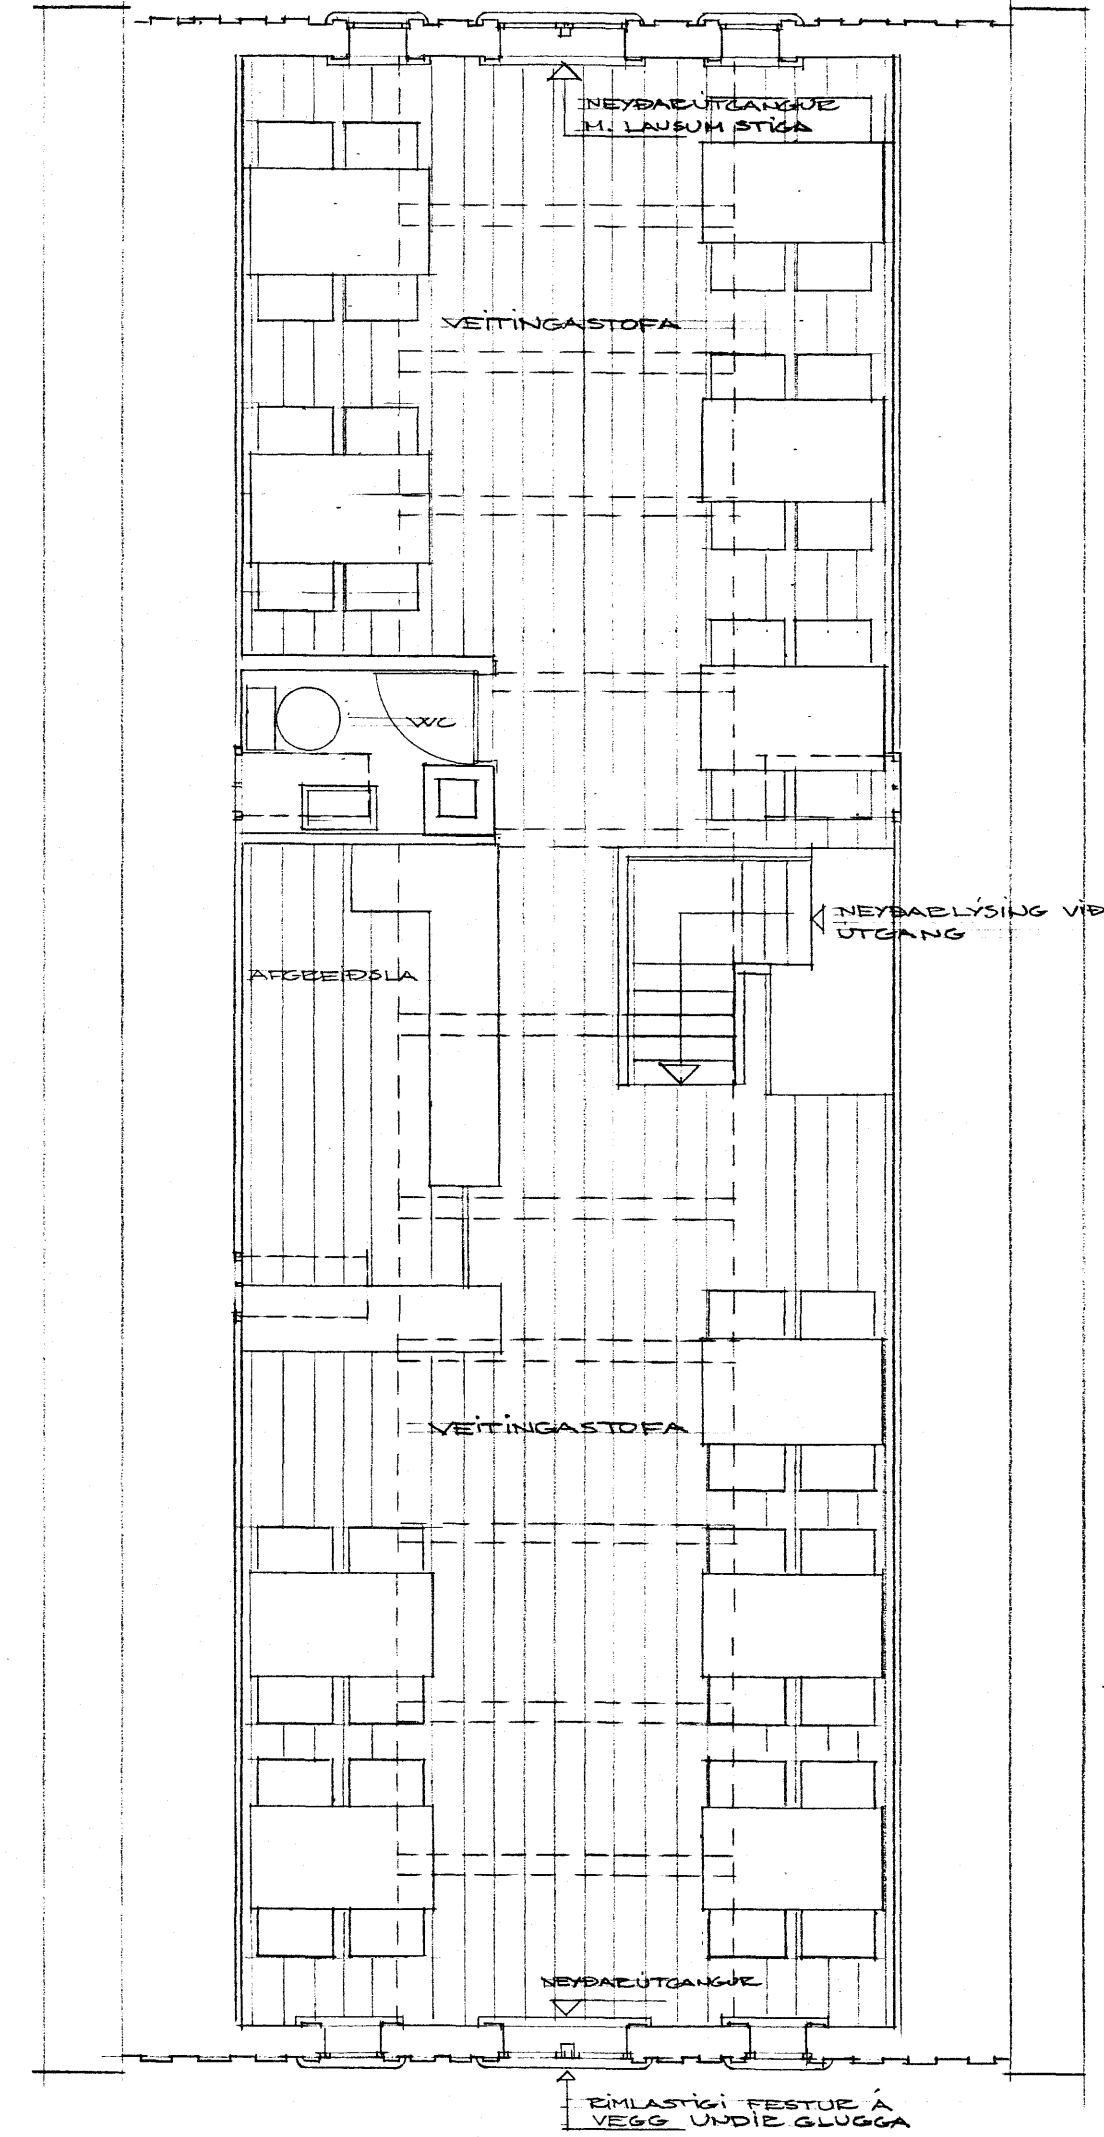

GRUNNMYND FÉRISÉÐAR

A6227